



ŽLAB OŽ1 - L=10,240m

MIKROŠTĚRBNINOVÁ TROUBA, PROFIL M, ZATÍŽENÍ D400
DVOUPRSTENCOVÝ STYK ODOLNÝ PROTI PRÚSAKU ROPNÝCH LÁTEK

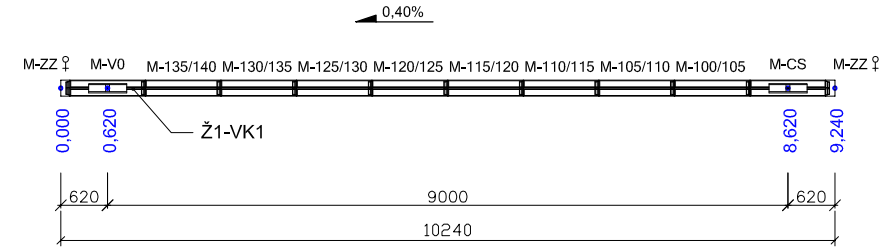


ŽLAB OŽ1 - L=10,240m - SCHÉMA PODÉLNÉHO SPÁDOVÁNÍ (profil M)

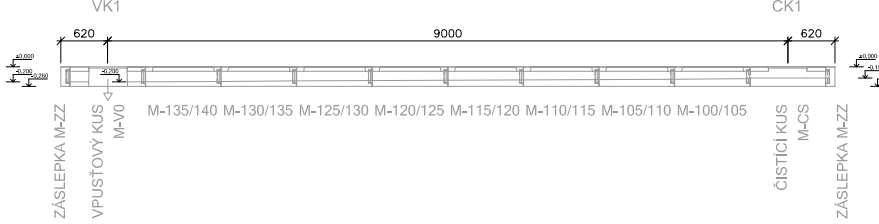


ŽLAB OŽ3 - L=61,240m

MIKROŠTĚRBNINOVÁ TROUBA, PROFIL M, ZATÍŽENÍ D400
DVOUPRSTENCOVÝ STYK ODOLNÝ PROTI PRÚSAKU ROPNÝCH LÁTEK

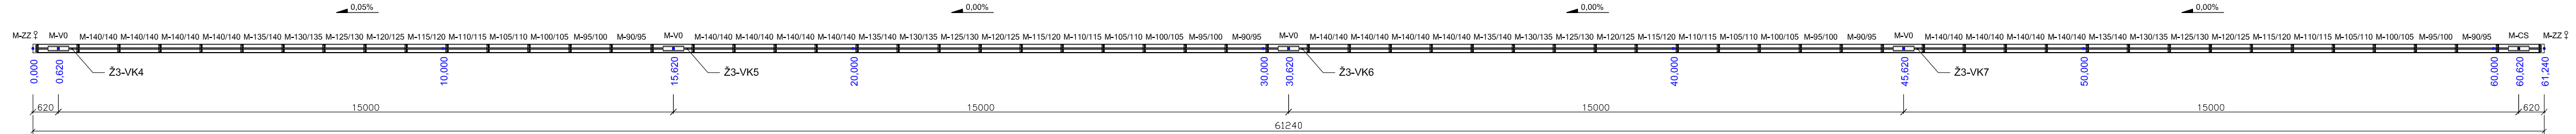


ŽLAB OŽ3 - L=61,240m - SCHÉMA PODÉLNÉHO SPÁDOVÁNÍ (profil M)

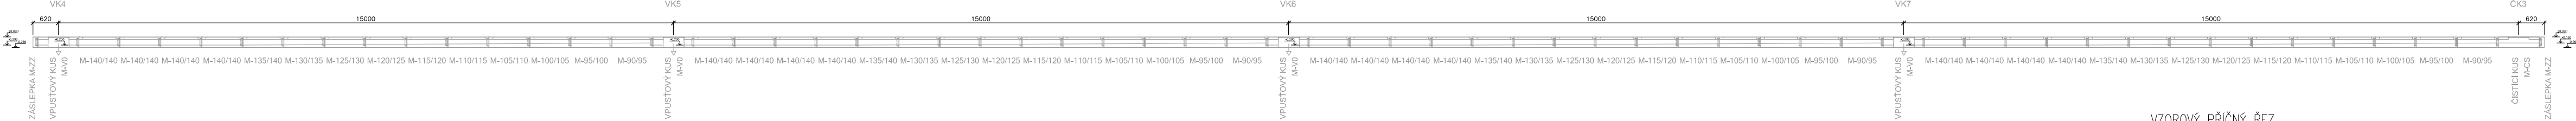


ŽLAB OŽ4 - L=24,240m


MIKROŠTĚRBNINOVÁ TROUBA, PROFIL M, ZATÍŽENÍ D400
DVOUPRSTENCOVÝ STYK ODOLNÝ PROTI PRÚSAKU ROPNÝCH LÁTEK

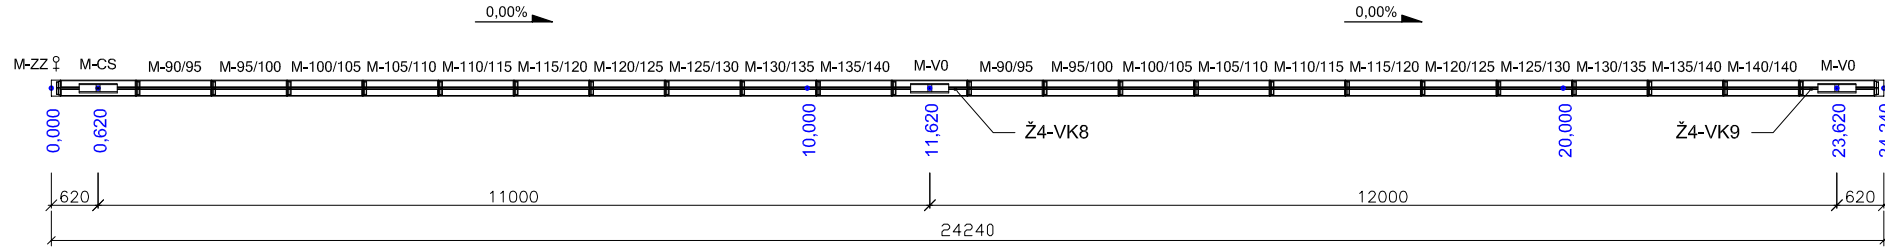


ŽLAB OŽ4 - L=24,240m - SCHÉMA PODÉLNÉHO SPÁDOVÁNÍ (profil M)

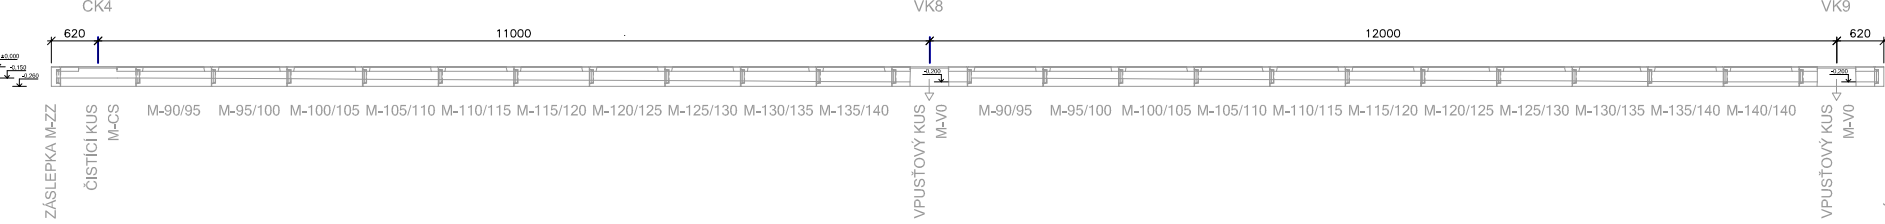

ZÁKLADNÍ SESTAVA POD VPUŠŤOVÝM KUSEM S KALOVÝMI KOŠI

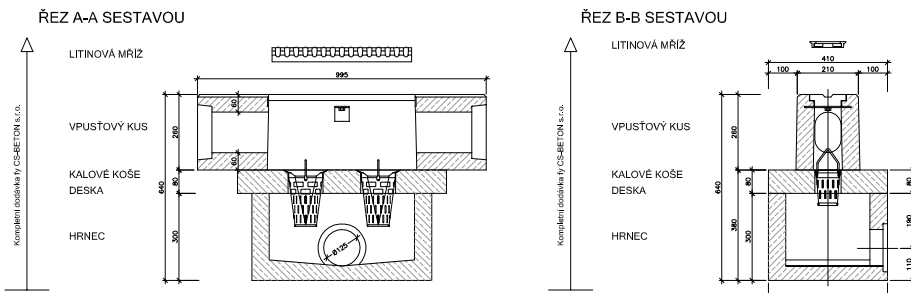


PŮDORYS

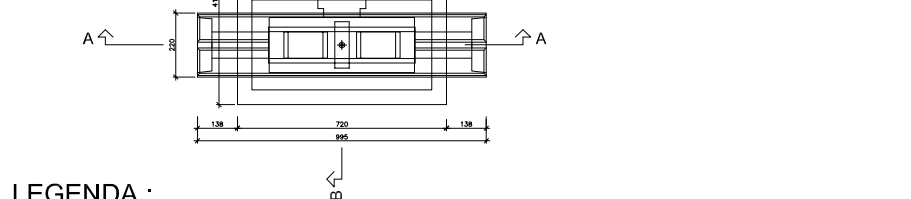

LEGENDA :

- M-XX/XX MIKROŠTĚRBNINOVÁ TROUBA BEZ SPÁDU - M-T
- M-XX/YY MIKROŠTĚRBNINOVÁ TROUBA SE SPÁDEM - M-G
- M-V0 VPUŠŤOVÝ DÍL - ZÁKLADNÍ
- M-VU VPUŠŤOVÝ DÍL - ÚŽLABÍ
- M-C0 ČISTÍCÍ DÍL - ZÁKLADNÍ
- M-CS ČISTÍCÍ DÍL - VRCHOLOVÝ
- M-ZU ZÁSLEPKA PERO
- M-ZZ ZÁSLEPKA DRÁŽKA
- SKLON TERÉNU, SMĚR ODVODNĚNÍ

VZOROVÝ PŘÍČNÝ ŘEZ

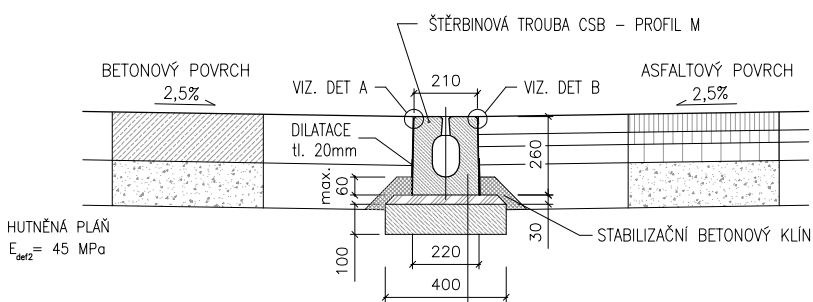

Pozn.: PRO DILATACE SE POUŽÍJE ELASTICKÝ, STAČITELNÝ A OBJEMOVĚ STÁLÝ MATERIÁL (např. Hobra měténá v asfaltu, EPS70 apod.), jako ochrana proti mechanickému poškození se u hutněných vrstev použije plech tl. min 0,7mm; přesah cca 20mm nad hutněnou vrstvu

- ŠTĚRBNINOVÁ TROUBA CSB - PROFIL M
- KLADECÍ VRSTVA - BETON C15/20
- MONTÁŽNÍ PODKLADNÍ - BETONOVÁ MAZANINA C15/20

30 mm

100 mm



VELKÉ ŽERNOSEKY 184
412 01 LITOMĚŘICE
tel.: +420 416 747 284
email: csbeton@csbeton.cz
www.csbeton.cz



vypracoval LIPMANN Milan	kreslil HP 1050 C	odpovědný projektant Ing. STRAKA Jan	SINGS projekční atelier s.r.o. Škroupova ul. 1059 430 01 Chomutov tel. : 474 626 074 e-mail : sings@sings.cz	
kraj ÚSTECKÝ	obec CHOMUTOV	investor STATUTÁRNÍ MĚSTO CHOMUTOV	datum 08/2013	stupeň SP
akce REKONSTRUKCE ULICE ŠAFAŘÍKOVA, CHOMUTOV - 2. ETAPA, JIRÁSKOVA/HORNICKÁ k.ú. Chomutov II			formát 4 x A4	číslo výkresu C.305.
výkres C300. Odvodnění ODVODŇOVACÍ ŽLABY Ž1-4 - SKLADBA			měřítko 1:100	