



SITUACE DEMOLIC M 1 : 500

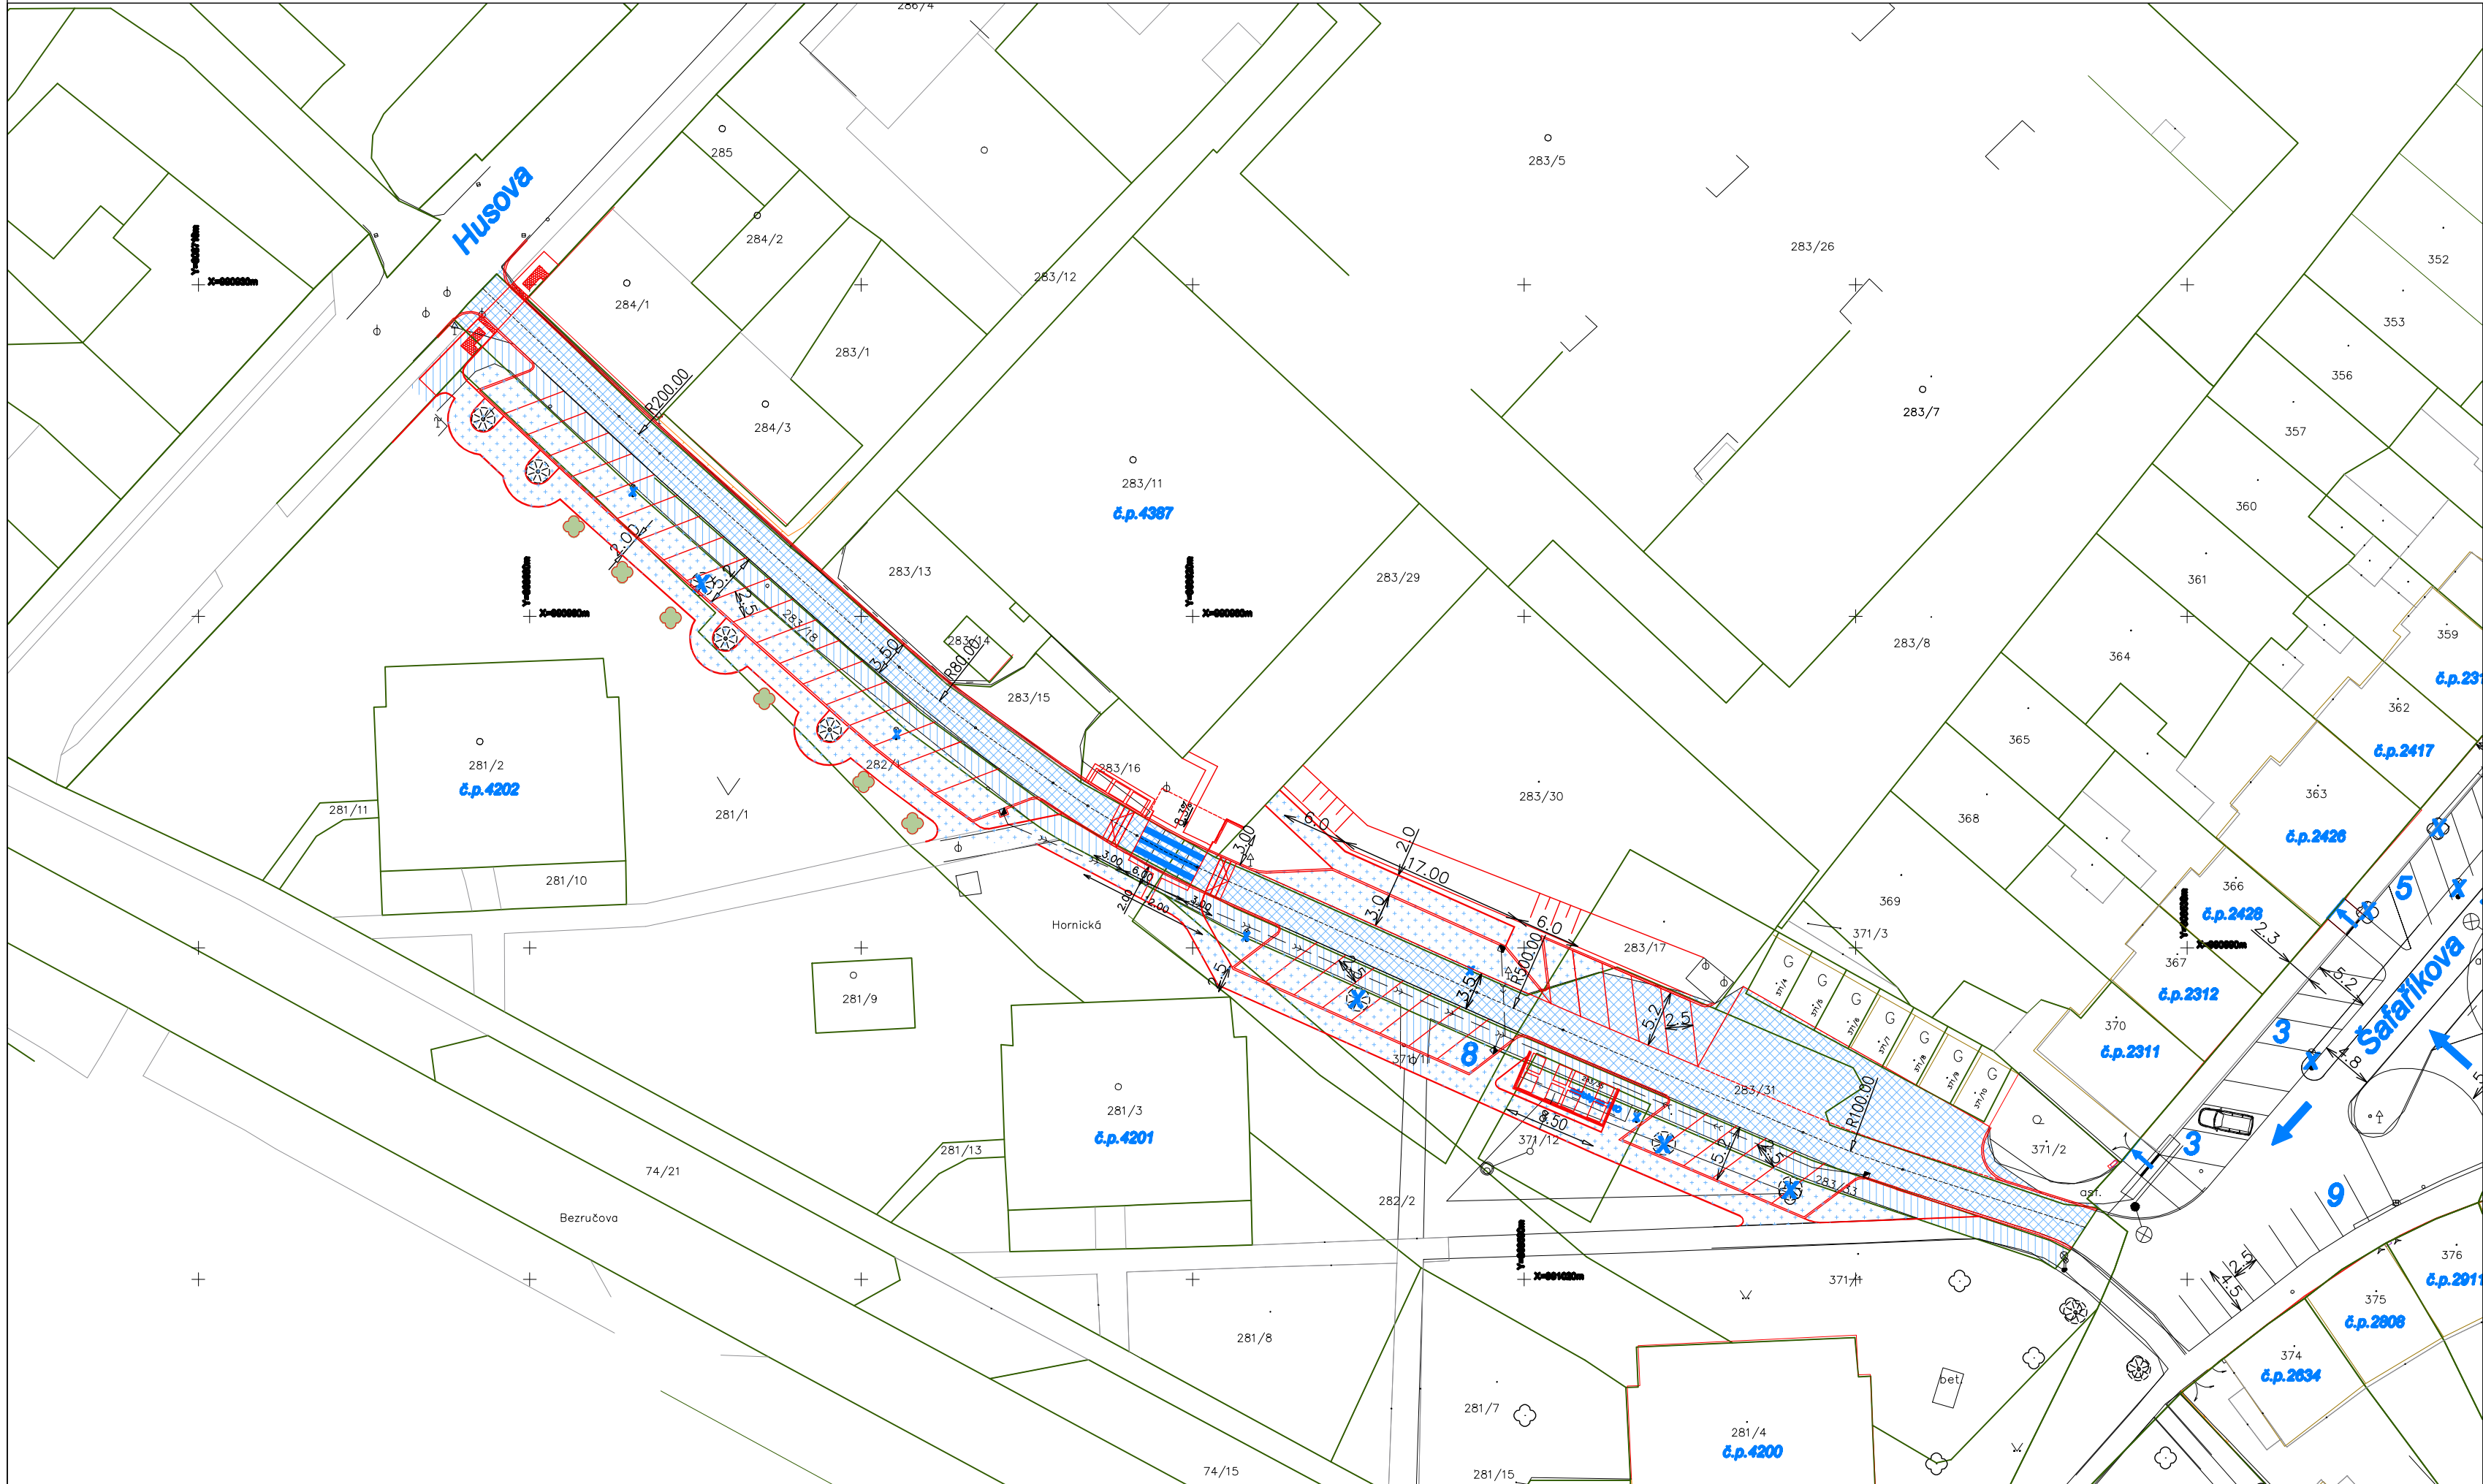

LEGENDA DEMOLOVANÝCH OBJEKTŮ

	ASFALTOVÉ PLOCHY – FRÉZOVÁNÍ	870m ²
	ŽIVIČNÝ CHODNÍK – CELÁ KČNÍ SKLADBA	400m ²
	SEJMUTÍ ORNICE	875m ²

HORNICKÁ - 39 PARKOVACÍCH MÍST
Z TOHO 2 PRO ♿

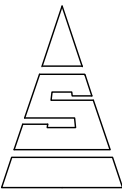

SINGS

vypracoval KOLLARČIKOVÁ	kreslil HP 1050 C	odpovědný projektant Ing.KOLLARČIKOVÁ	SINGS projekční ateliér s.r.o. Škroupova ul. 1059 430 01 Chomutov tel. : 474 626 074 e-mail : sings@sings.cz	
kraj ÚSTECKÝ	obec CHOMUTOV	investor STATUTÁRNÍ MĚSTO CHOMUTOV	datum 11/2013	stupeň SP
akce REKONSTRUKCE A BEZPEČNOSTNÍ OPATŘENÍ - ULICE HORNICKÁ, CHOMUTOV k.ú. Chomutov II			formát 3 x A4	číslo výkresu C.104.
výkres C.100. Zpevněné plochy SITUACE DEMOLIC			měřítko 1 : 500	