



VZOROVÝ PŘÍČNÝ ŘEZ STEZKOU S DEŠŤOVOU VPUSTÍ Ě.1

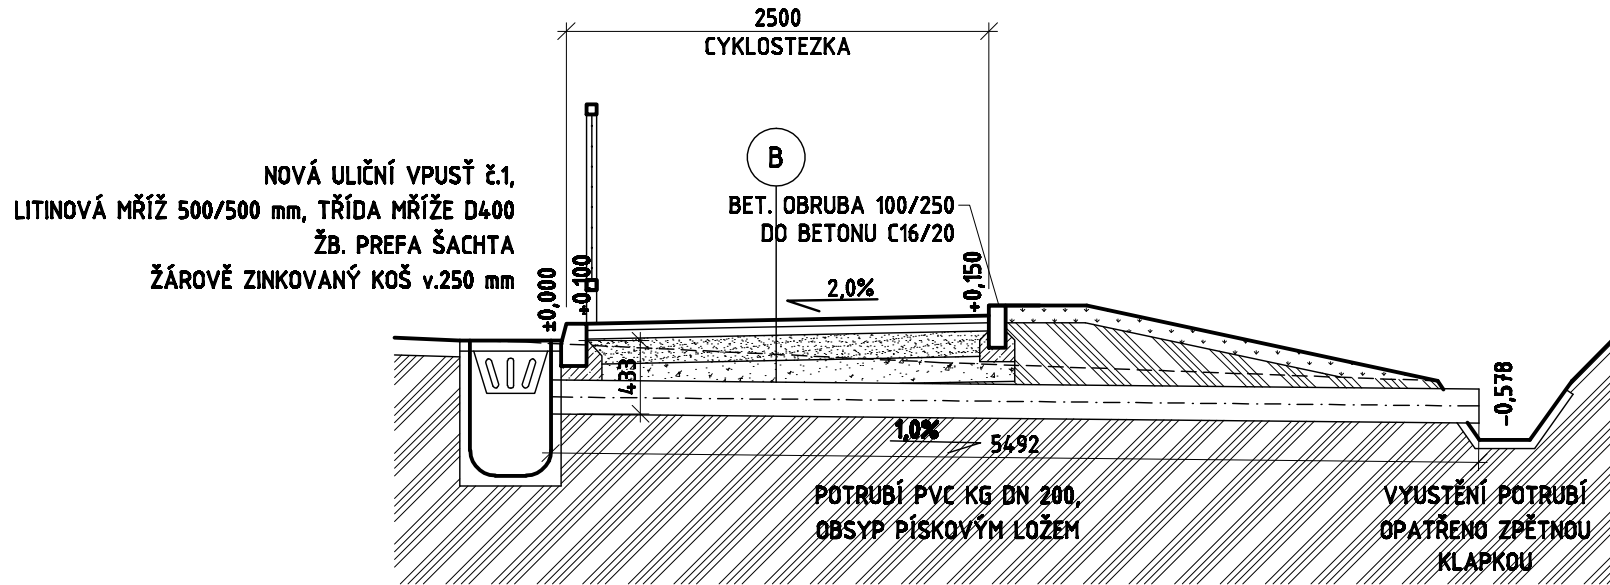


VZOROVÝ PŘÍČNÝ ŘEZ STEZKOU S DEŠŤOVOU VPUSŤÍ Ě.2

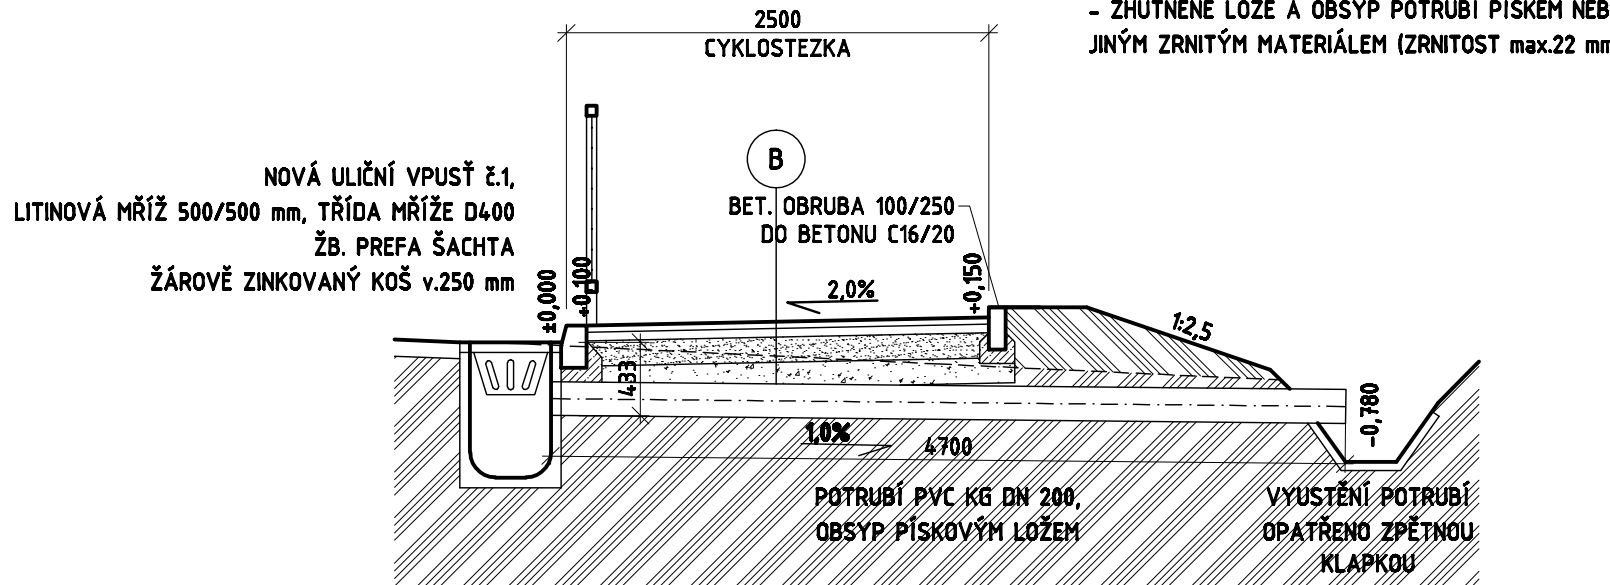


POZNÁMKA:  
- ULOŽENÍ POTRUBÍ BUDE PROVEDENO DLE ČSN EN 1610  
- ZHUTNĚNÉ LŮŽE A OBSYP POTRUBÍ PÍSKEM NEBO JINÝM ZRNITÝM MATERIÁLEM (ZRNITOST max.22 mm)


VZOROVÝ PŘÍČNÝ ŘEZ STEZKOU U NÁKUPNÍHO CENTRA

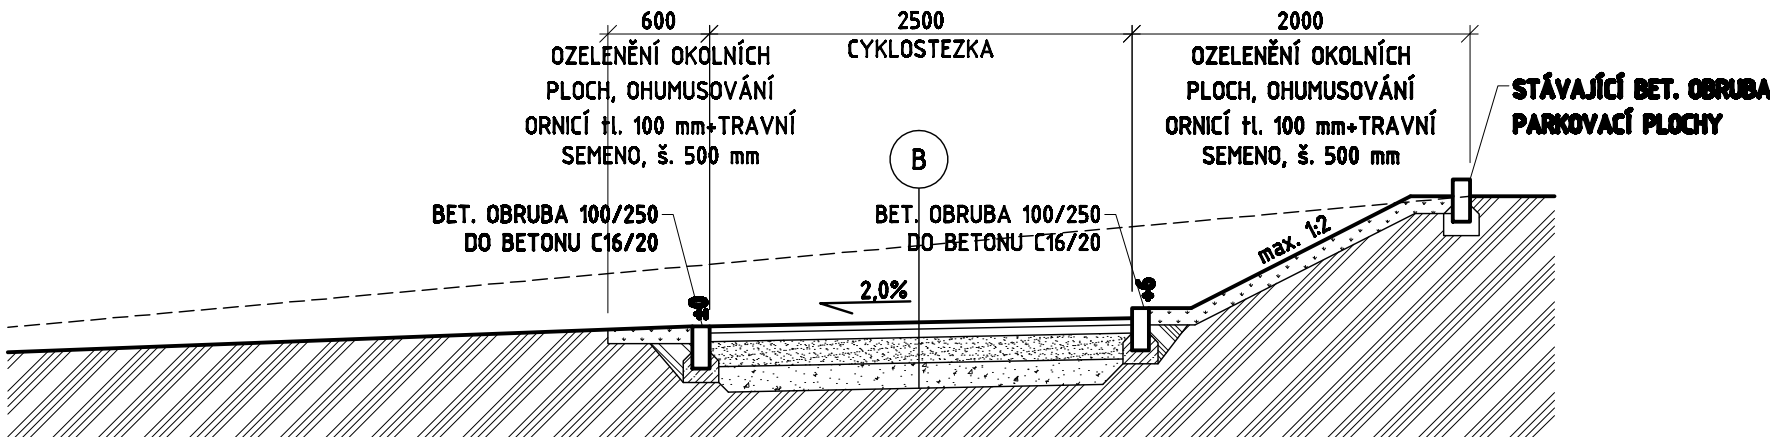


VZOROVÝ PŘÍČNÝ ŘEZ STEZKOU PODÉL STÁVAJÍCÍHO PŘÍKOPU

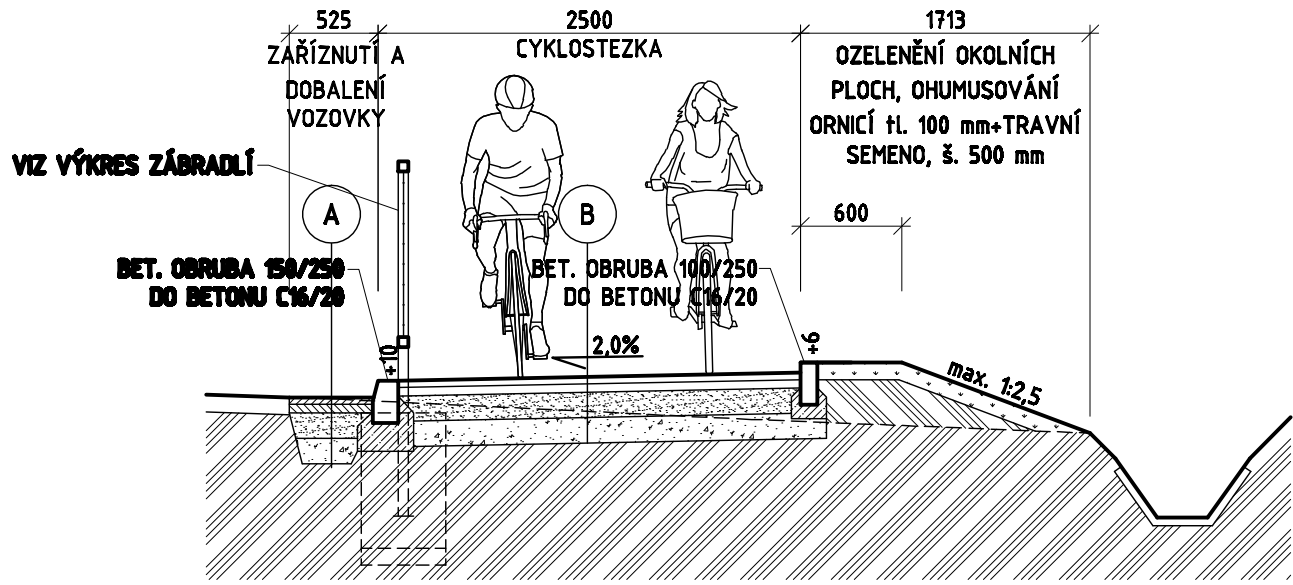



VZOROVÝ PŘÍČNÝ ŘEZ STEZKOU

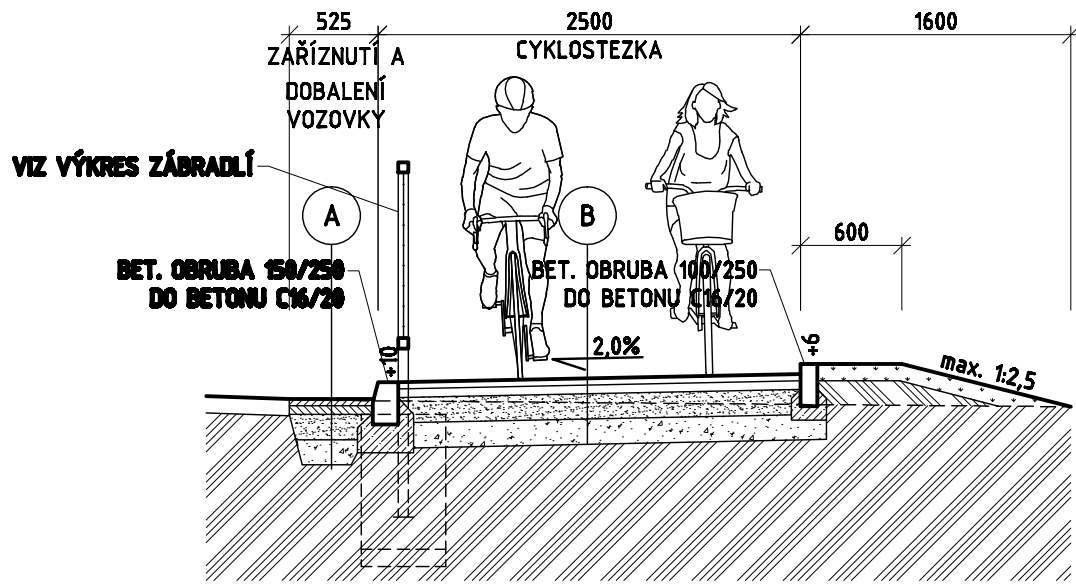

VZOROVÝ PŘÍČNÝ ŘEZ STEZKOU

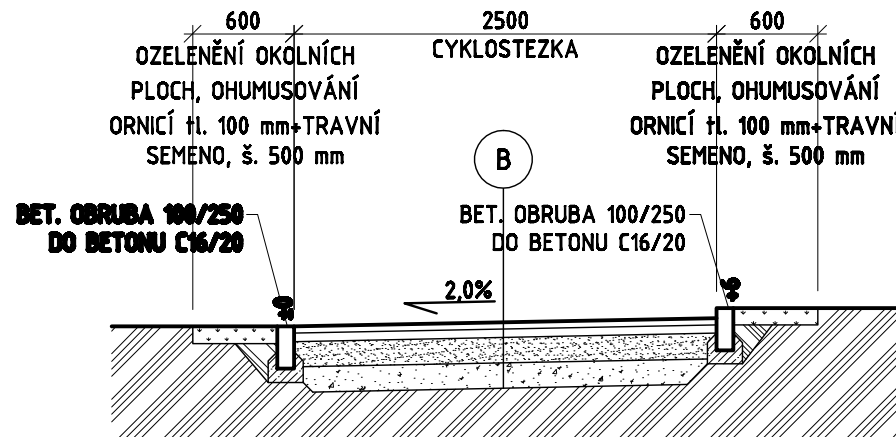

VZOROVÝ PŮDORYS A ŘEZ ŠACHTY DEŠŤOVÉ KANALIZACE

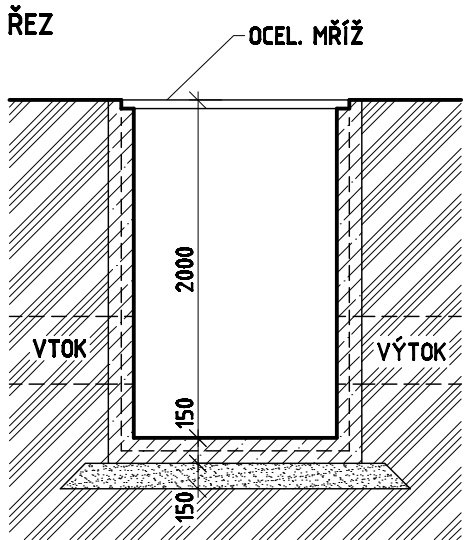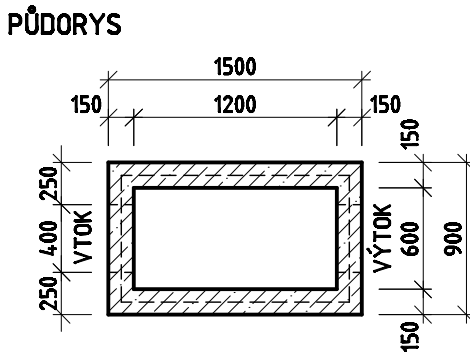

POZNÁMKA:

- ROZMĚRY ŠACHTY BUDOU UPŘESNĚNY PŘI REALIZACI
- DÍMEJE A UMÍSTNĚNÍ NÁPOJENÍ ŠACHTY BUDE UPŘESNĚNO PO ZPŘÍSTUPNĚNÍ STÁVAJÍCÍ ŠACHTY A POTRUBÍ
- ŠACHTA BUDE PROVEDENA Z MONOLITICKÉHO BETONU C30/37 XF4
- ŠACHTA BUDE OPATŘENA OCEL. MŘÍŽÍ S POVRCHOVOU ÚPRAVOU ŽÁROVÝM ZINKOVÁNÍM, MŘÍŽ BUDE UMOŽŇOVAT PŘÍŠROUBOVÁNÍ MŘÍŽE
- DNO A STĚNY ŠACHTY BUDOU OPATŘENY KARI SÍTÍ 6x6/100x100 mm
- ŠACHTA BUDE VYBUDOVÁNA NA ŠD 10/32 LŮŽE HL. 150 mm
- PO DOKONČENÍ ŠACHTY DOJDE K OZELENĚNÍ OKOLNÍCH PLOCH, OHUMUSOVÁNÍ ORNICÍ HL. 100 mm+TRAVNÍ SEMENO

SKLADBA NOVÉ ASFALTOVÉ VOZOVKY

A	D1-N-2/VI/PIII	
	ACO 11, 50/70	40 mm
	ASFALT. SPOJOVACÍ POSTŘÍK	0,5 kg/m <sup>2</sup>
	ACP 16+, 50/70	50 mm
	ŠDA 0/32	150 mm - 80 MPa
	ŠDP 0/63	150 mm - 50 MPa
	STÁVAJÍCÍ PODLOŽÍ	- 30 MPa
	CELKEM :	390 mm

SKLADBA NOVÉ CYKLOSTEZKY

B	D1-N-2/VI/PIII	
	ACO 8	40 mm
	ASFALT. SPOJOVACÍ POSTŘÍK	0,5 kg/m <sup>2</sup>
	ACP 16+, 50/70	50 mm
	ŠDA 0/32	150 mm - 80 MPa
	ŠDP 0/63	150 mm - 50 MPa
	STÁVAJÍCÍ PODLOŽÍ	- 30 MPa
	CELKEM :	390 mm

<b>DESIGNPROJEKT</b>			
tel.: 732 912 301 b.sedlacek@designprojekt.cz		Ing. BŘETISLAV SEDLÁČEK Adolfa Heyduka 1114, 438 01 ŽATEC www.designprojekt.cz	
IČO: 71884220			
ZAKÁZKA:			
VYBUDOVÁNÍ CYKLISTICKÉ STEZKY CHOMUTOV-JIRKOV			
MÍSTO AKCE: k.ú. CHOMUTOV I, JIRKOV			
INVESTOR: STATUTÁRNÍ MĚSTO CHOMUTOV, ZBOROVSKÁ 4602, 430 28 CHOMUTOV			
VÝKRES: (NAZVY VÝKRESŮ NEUVÁDĚT)			
VZOROVÉ ŘEZY			
ARCH. ČÍSLO: 460817			
ZODP. PROJEKTANT: Ing. BŘETISLAV SEDLÁČEK		MĚŘÍTKO: 1 : 50	
VYPRACOVAL: DANIEL NOCIAR		FOTNÁT: 4 x A4	
KRESLIL: DANIEL NOCIAR		DATUM: 11-2017	
KONTROLOVAL: DANIEL NOCIAR		STUPEŇ PD: DSP	
		ČÍSLO VÝKRESU: D.11.10	