


Poznámky:

- 1) SDZ IP22 bude umístěno 14 dní před započítím stavebních prací v ul. Tomáše ze Štítného. Po uzavření ul. Tomáše ze Štítného bude SDZ umístěno do ul. Přemyslova.
 - 2) Dočasné zrušení autobusových zastávek Letní Kino, Jezero, Tomáše ze Štítného. Cestující budou o této změně informováni v předstihu min. 14 dní před započítím stavebních prací. Označníky budou přeškrtnuty páskou.
 - 3) Dočasný přesun kontejnerů na směsný komunální a tříděný odpad do vymezené plochy v ulici SNP.
 - 4) SDZ IP22 bude umístěno 14 dní před započítím stavebních prací v ul. Tomáše ze Štítného. Po uzavření ul. Tomáše ze Štítného bude SDZ umístěno do ul. Mostecká.
- *) V ul. Kapitána Jaroše a Přemyslova musí být zajištěno vyparkování vozidel aby byl zajištěn bezpečný a plynulý provoz vozidel na objížděné trase, proto bude SDZ B28 osazeno min. týden před započítím stavebních prací.
- ***) V ul. Tomáše ze Štítného a SNP musí být zajištěno vyparkování vozidel před započítím stavebních prací, proto bude SDZ B28 osazeno min. týden před započítím stavebních prací.

-  dopravní zábrana Z2
-  směrovací deska Z4a (rozmístění po 5 m)
-  oplocené zařízení staveniště

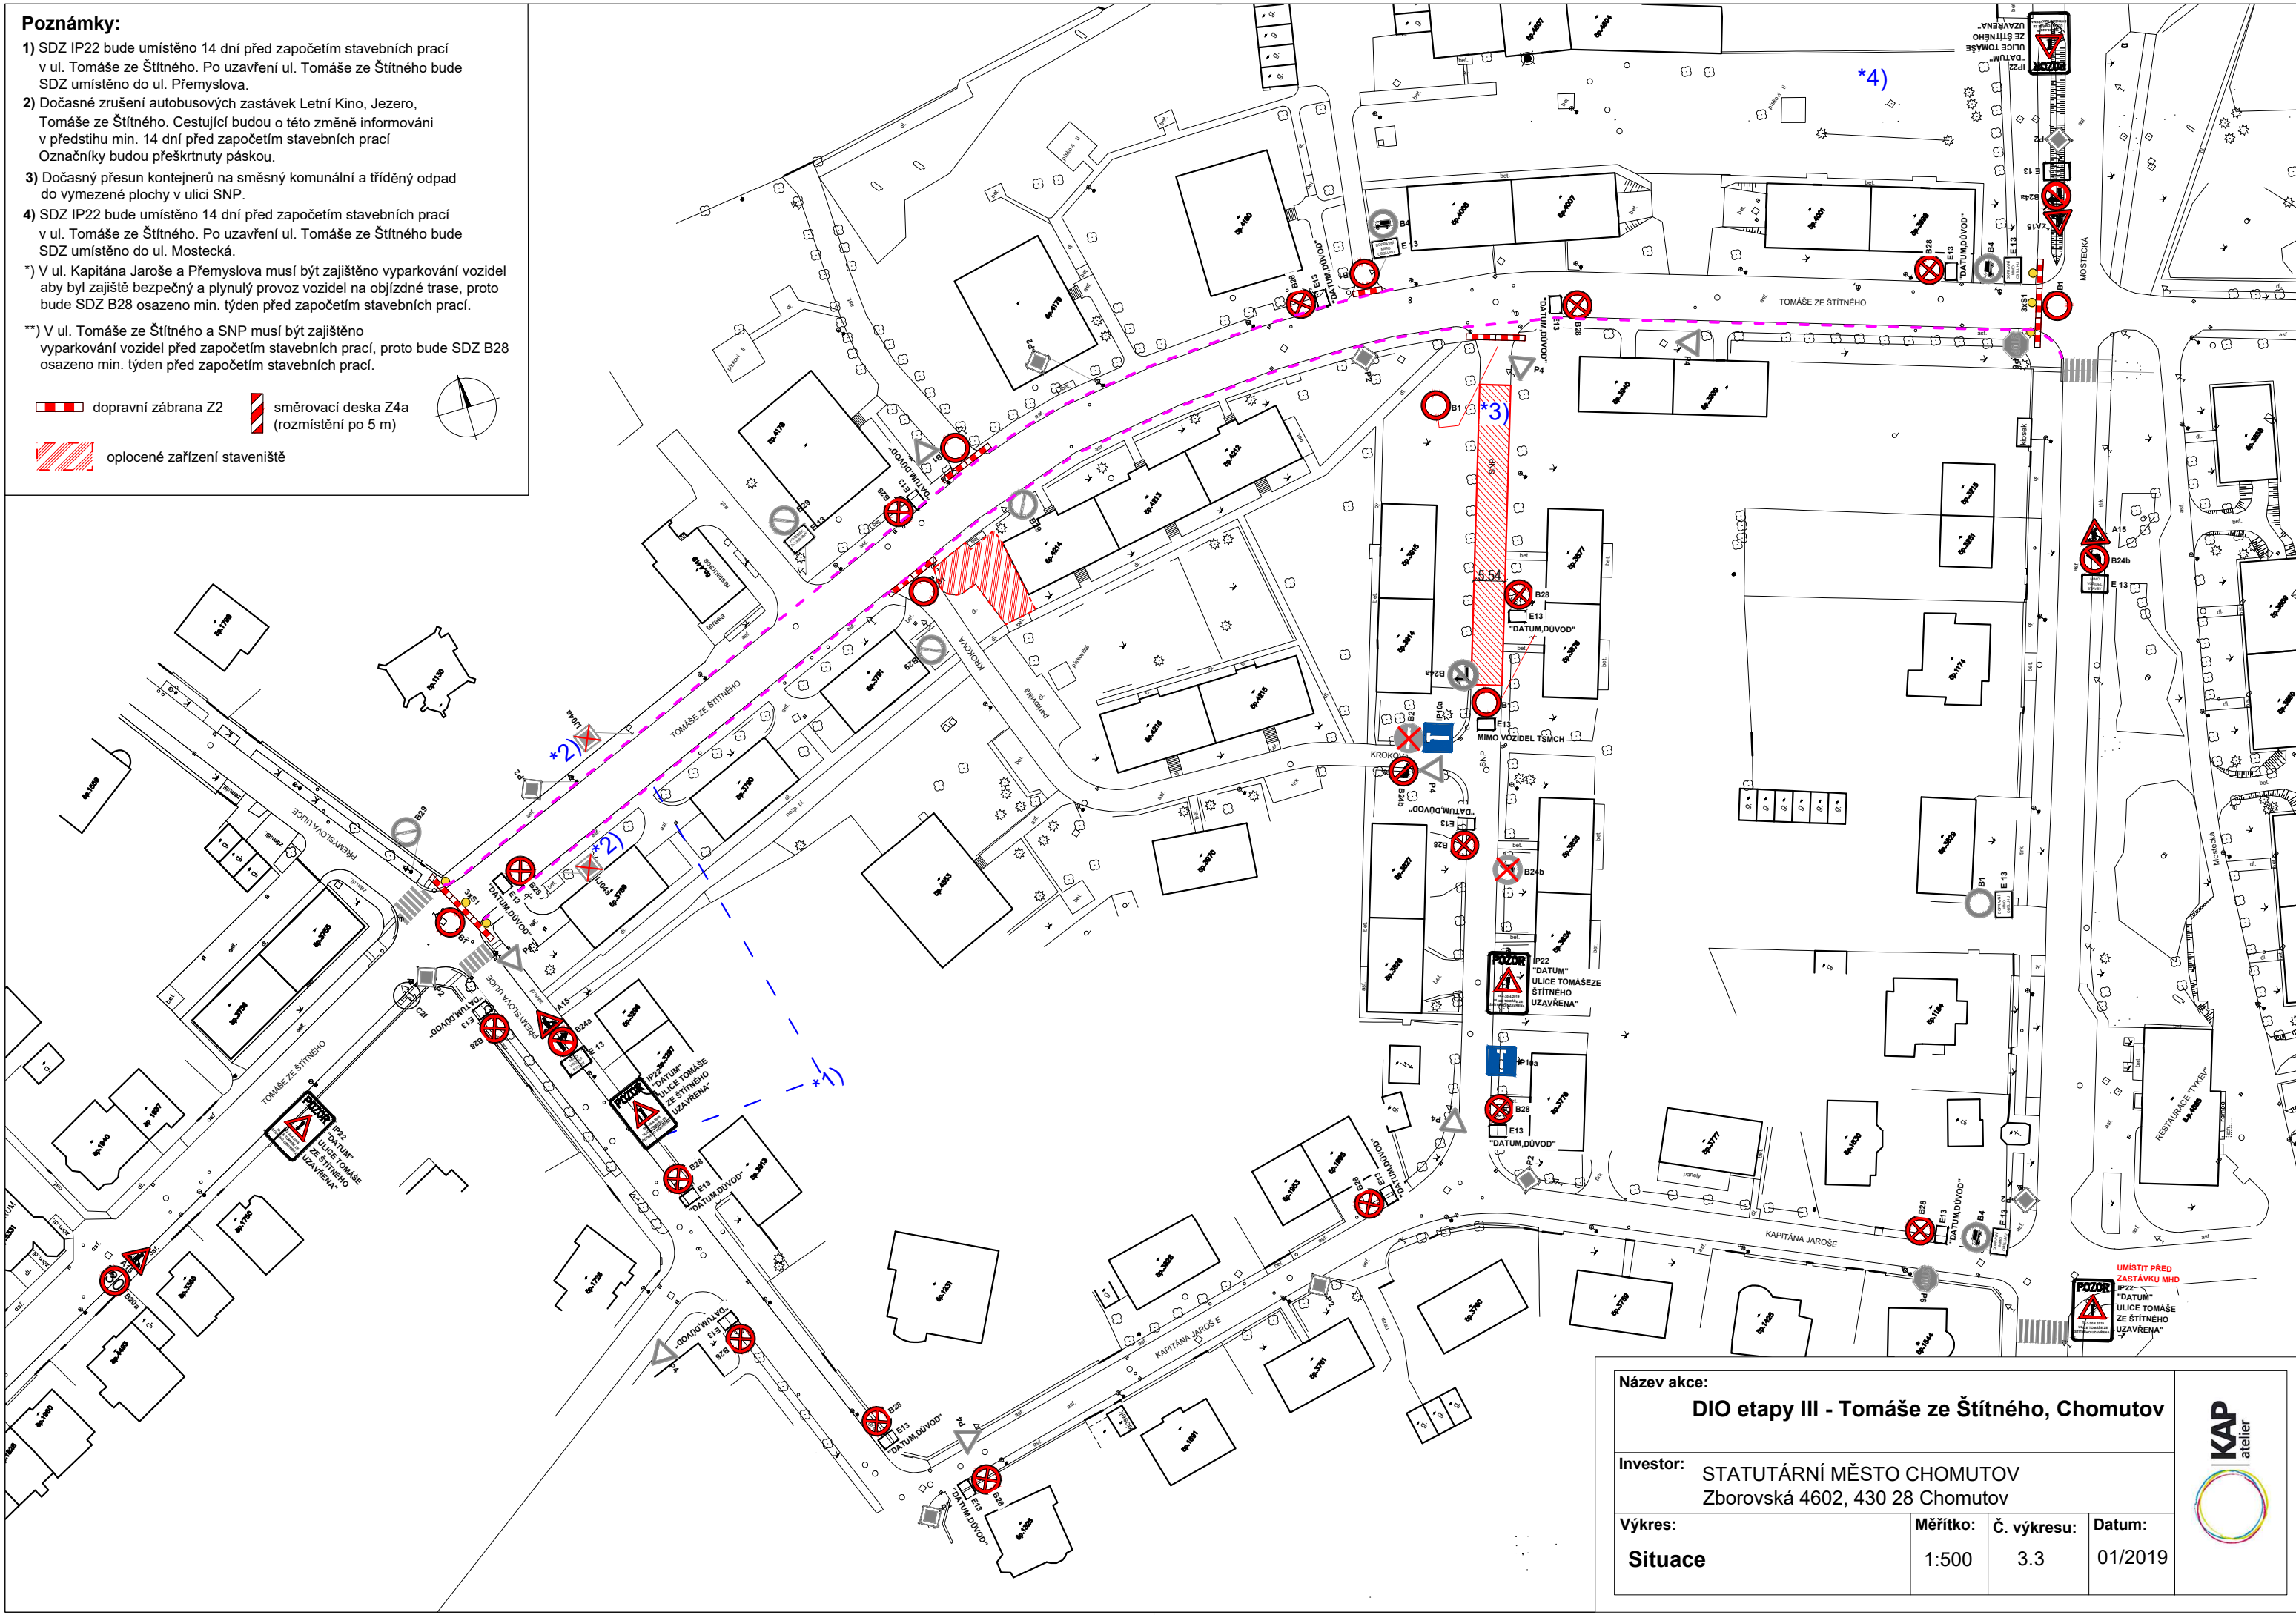

Název akce: DIO etapy III - Tomáše ze Štítného, Chomutov			
Investor: STATUTÁRNÍ MĚSTO CHOMUTOV Zborovská 4602, 430 28 Chomutov			
Výkres: Situace	Měřítko: 1:500	Č. výkresu: 3.3	Datum: 01/2019



UMÍSTIT PŘED ZASTÁVKOU MHD
P22
"DATUM UZAVŘENÍ ULICE TOMÁŠE ZE ŠTÍTNÉHO"