



PŮDORYS 1.PP – NOVÝ STAV  
M 1:50

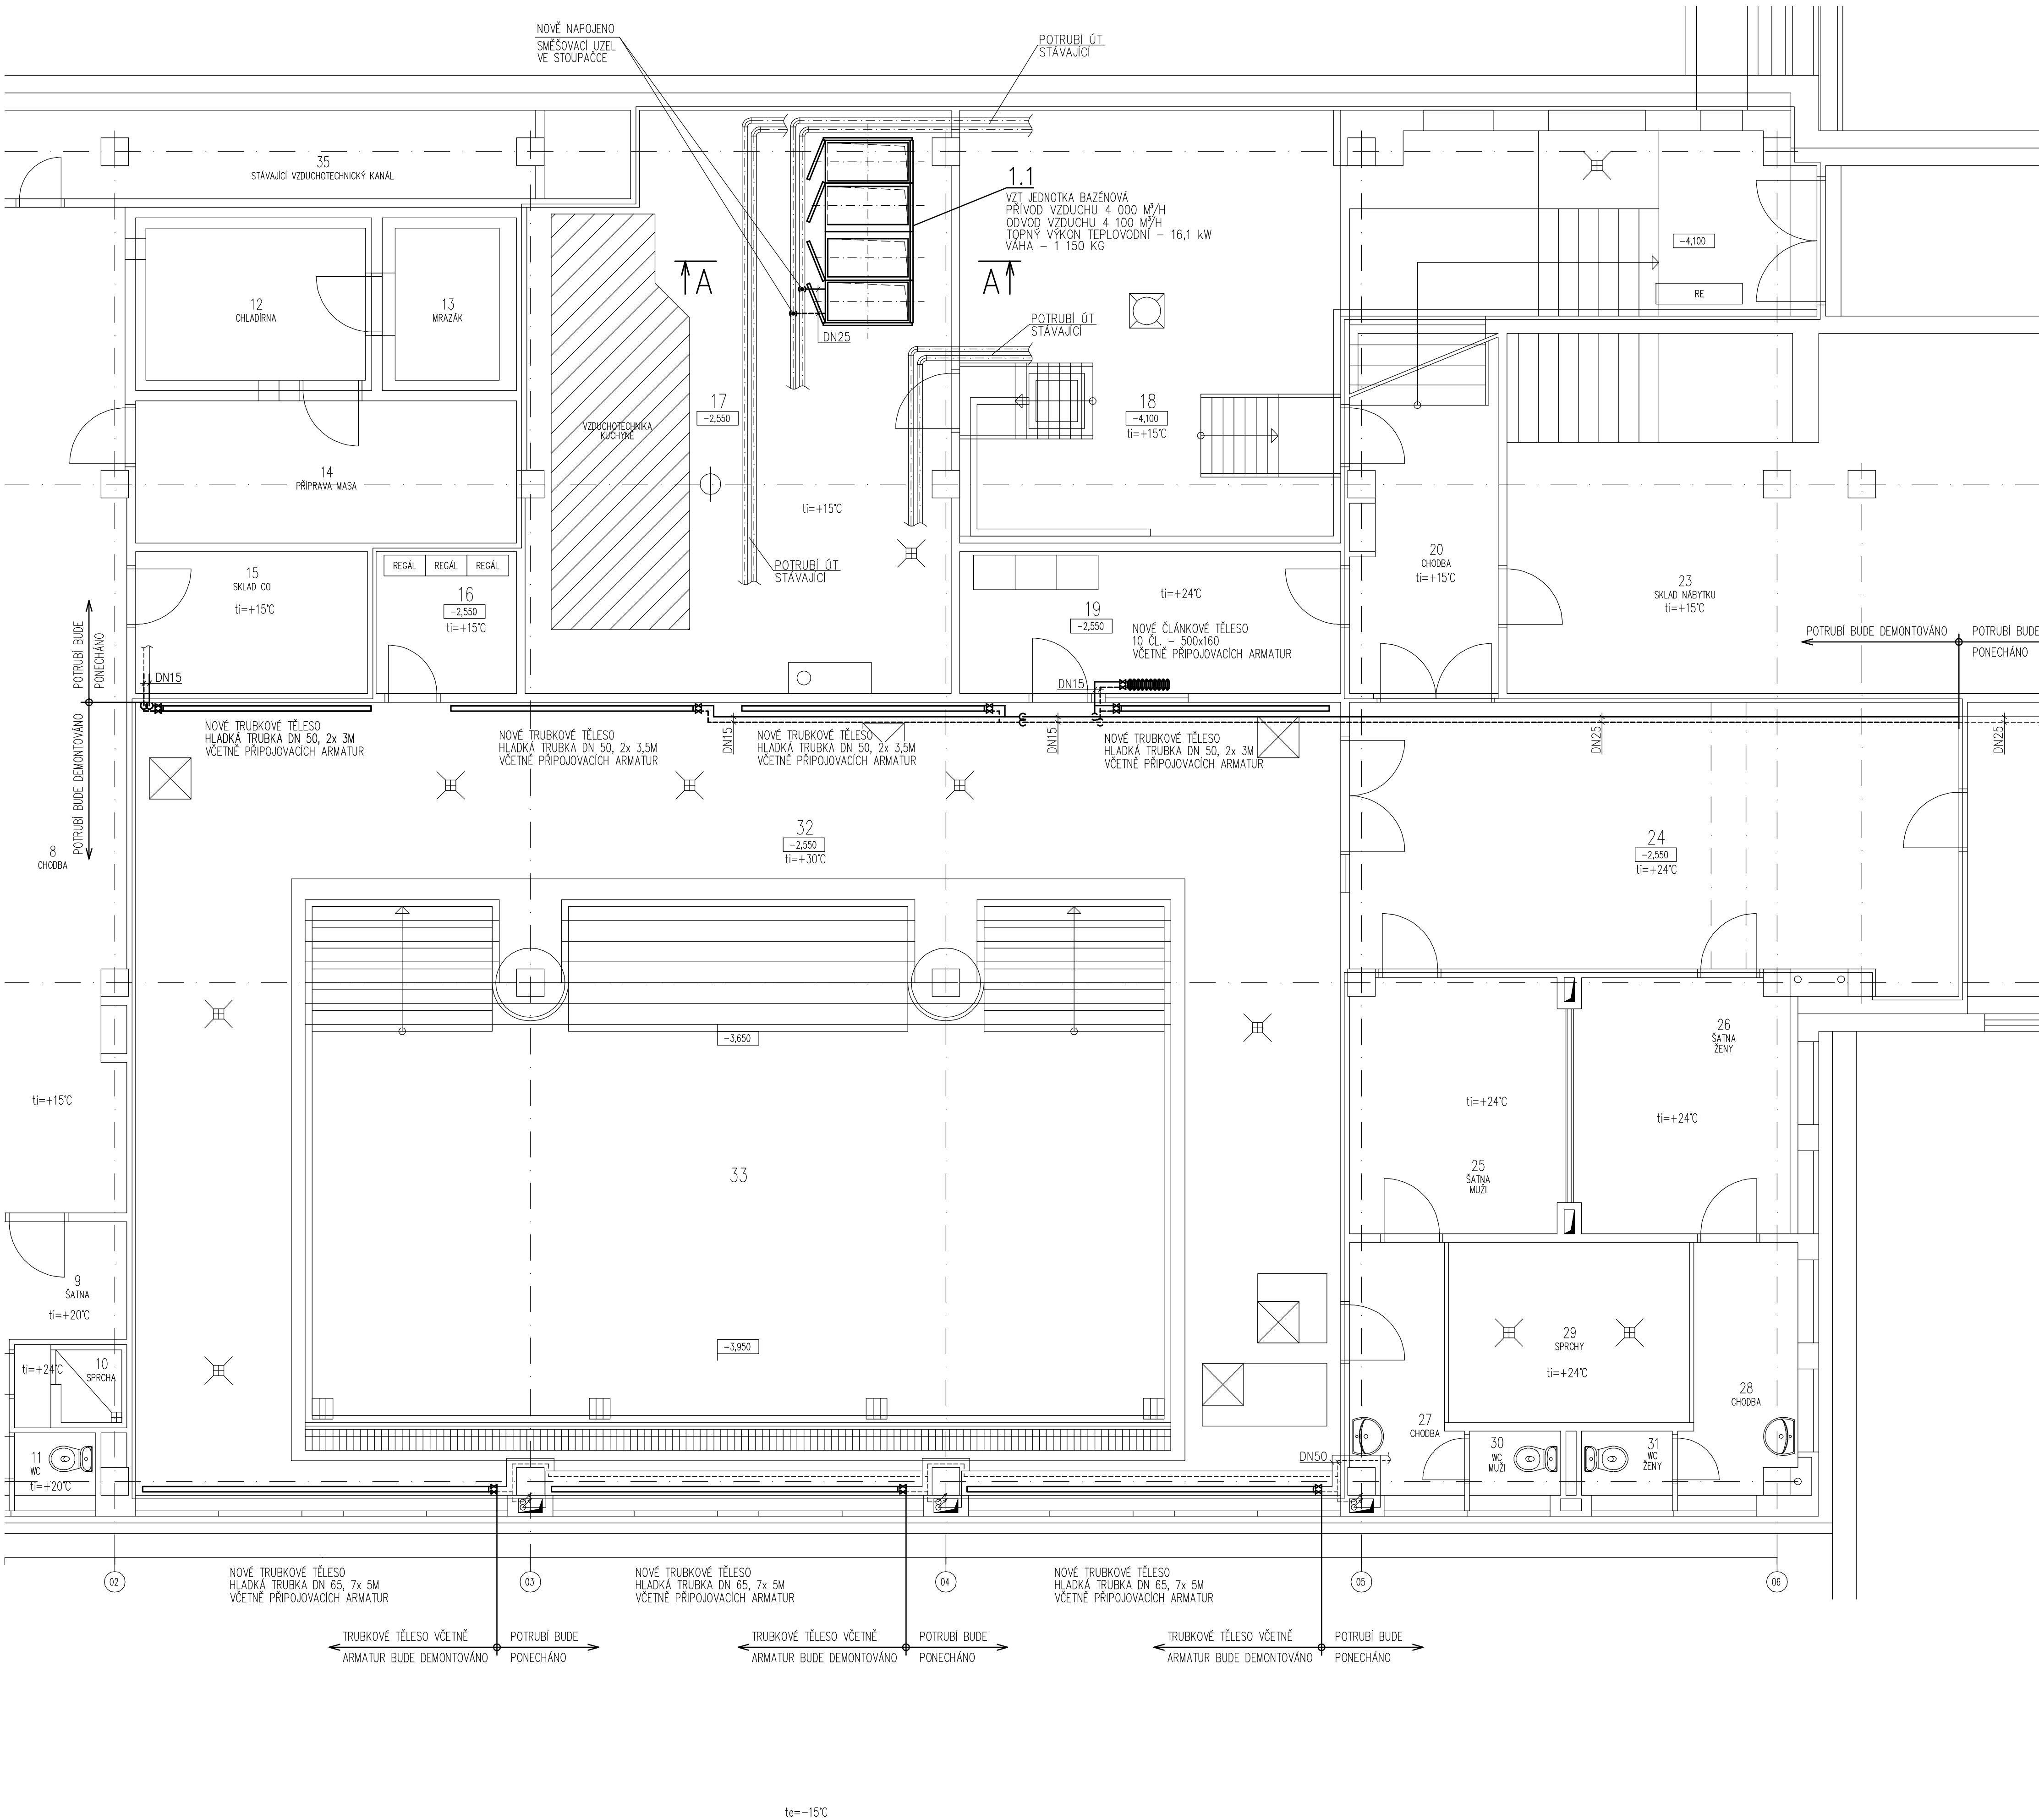

SPECIFIKACE MÍSTNOSTÍ (STAVEBNÍCH ÚPRAV):

OZN.	ÚČEL MÍSTNOSTI	PLOCHA (m²)	SV. VÝŠKA (m)
16	NÁŘADÍ/SKLAD PRO UKLÁDÁNÍ VÝSLEDKŮ POMOCEK A MATERIÁLŮ	###	3,00
17	STROJOVNA/VZDUCHOTECHNIKA	###	3,00
18	ÚPRAVA VODY/TECHNOLOGIE BAŽENY	###	4,40 2,00/3,00
19	ČVŮTEL/KANCELÁŘ	###	3,00
24	HALA/OSOUPŠEČE	###	2,20/3,00
32	HALA BAŽENY	###	3,00
33	BAŽEN	###	

ŘEZ A-A  
M 1:50

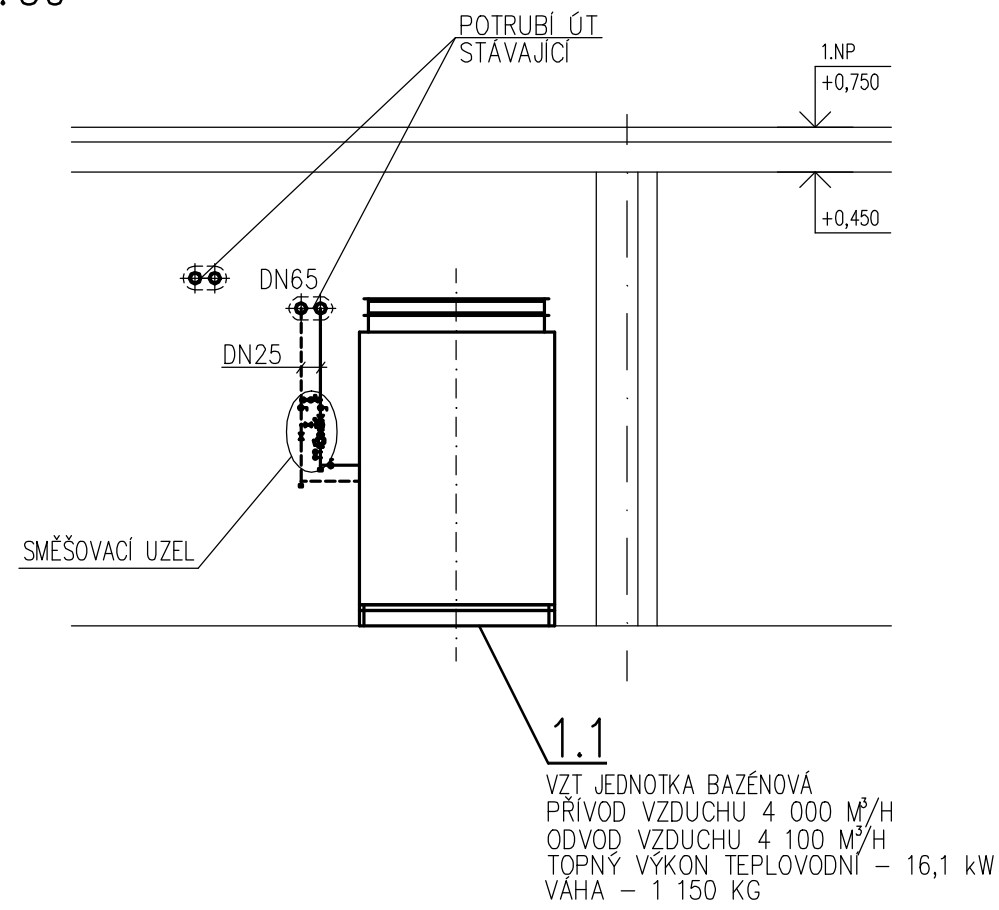

AZ CONSULT, spol. s r.o. ③  
Číslo zakázky..... 307/17  
Výrobek uvolněn k použití  
Datum..... 2.2021 ③



Odpov. proj.: Výpracoval: Kontroloval: Kraj: Objednatel:	Ing. Valdemar HROTEK Ing. Valdemar HROTEK Josef GRIESSEL Ústecký Statutární město Chomutov	<b>AZCONSULT</b> spol. s r. o. Klášská 12, 400 01 Ústí nad Labem Tel.: 475 240 838 Tel/fax.: 475 240 864 E-mail: azconsult@azconsult.cz ČSN EN ISO 9001
Akce: Objekt: Výkres:	Chomutov, Hornická 4387 REKONSTRUKCE BAŽENY ZŠ SO 01.4 Technika prostředí staveb D.1.4.3 Vytápění PŮDORYS 1.PP - NOVÝ STAV, ŘEZ A-A	Za. soubor: ... Stupeň: DSP/DPS Č. zak.: 307/17 Datum: II. 2021 Měřítko: M 1:50 Formát: 8x A4 Č. přeč.: Č. přílohy: D.1.4.3.03
DOKUMENTACE LZE UŽÍVAT POUZE VE SMYSLU PŘÍSLUŠNÉ SMLOUVY O DÍLO, KOPÍROVÁNÍ A ROZŠÍŘOVÁNÍ POUZE PO PŘEDCHOZÍM SOUHLASU AZ CONSULT, spol. s r. o.		