

PŮDORYS 1.PP
M 1:50

SN1 STĚNA K ZEMINĚ

OMÍTKA VÁLENNÁ TL. 5 MM
CIHLA PLNÁ TL. 440MM
ŠKVÁRA TL. 100MM
ASFALTOVÉ PÁSY TL. 4MM


LEGENDA MATERIÁLŮ

- CIHLA PLNÁ PÁLENÁ
ZEMINA
BETONOVÉ KONSTRUKCE
ZAZDÍVKY Z CIHEL PLNÝCH

Skladba zateplovacího systému ETICS:

- příprava podkladu (zhodnocení stávajícího stavu), očištění povrchu, sanace a reprofilace případných poškozených částí
- lepící stěrka PROCONTACT (WDVS KLEBER)
- izolant: desky z polystyrenu XPS tl. 80mm
- kotvicí prvky (typ a počet dle statického návrhu)
- sklotextilní síťovina
- lepící stěrka PROCONTACT
- základ
- probarvená silikonová omítka, zrno 2mm

označ.	popis místnosti	plocha	světla výška
0-01	ZÁDVEŘÍ	14,00	2,60
0-02	ÚKLIDOVÁ MÍSTNOST	2,90	2,60
0-03	CHODBA	11,50	2,60
0-04	WC PŘEDSÍŇ	1,50	2,60
0-05	WC	1,50	2,60
0-06	SKLAD	11,80	2,60
0-07	SKLAD	17,90	2,60
0-08	SKLAD	7,50	2,60
0-09	SKLAD	13,40	2,60
0-10	SKLAD	26,00	2,60
0-11	SKLAD	14,50	2,60
0-12	DÍLNA	30,20	2,60
0-13	CHODBA	13,60	2,60
0-14	SKLAD	21,60	2,60
0-15	DÍLNA	29,70	2,60
0-16	PŘEDSÍŇ	2,20	2,60

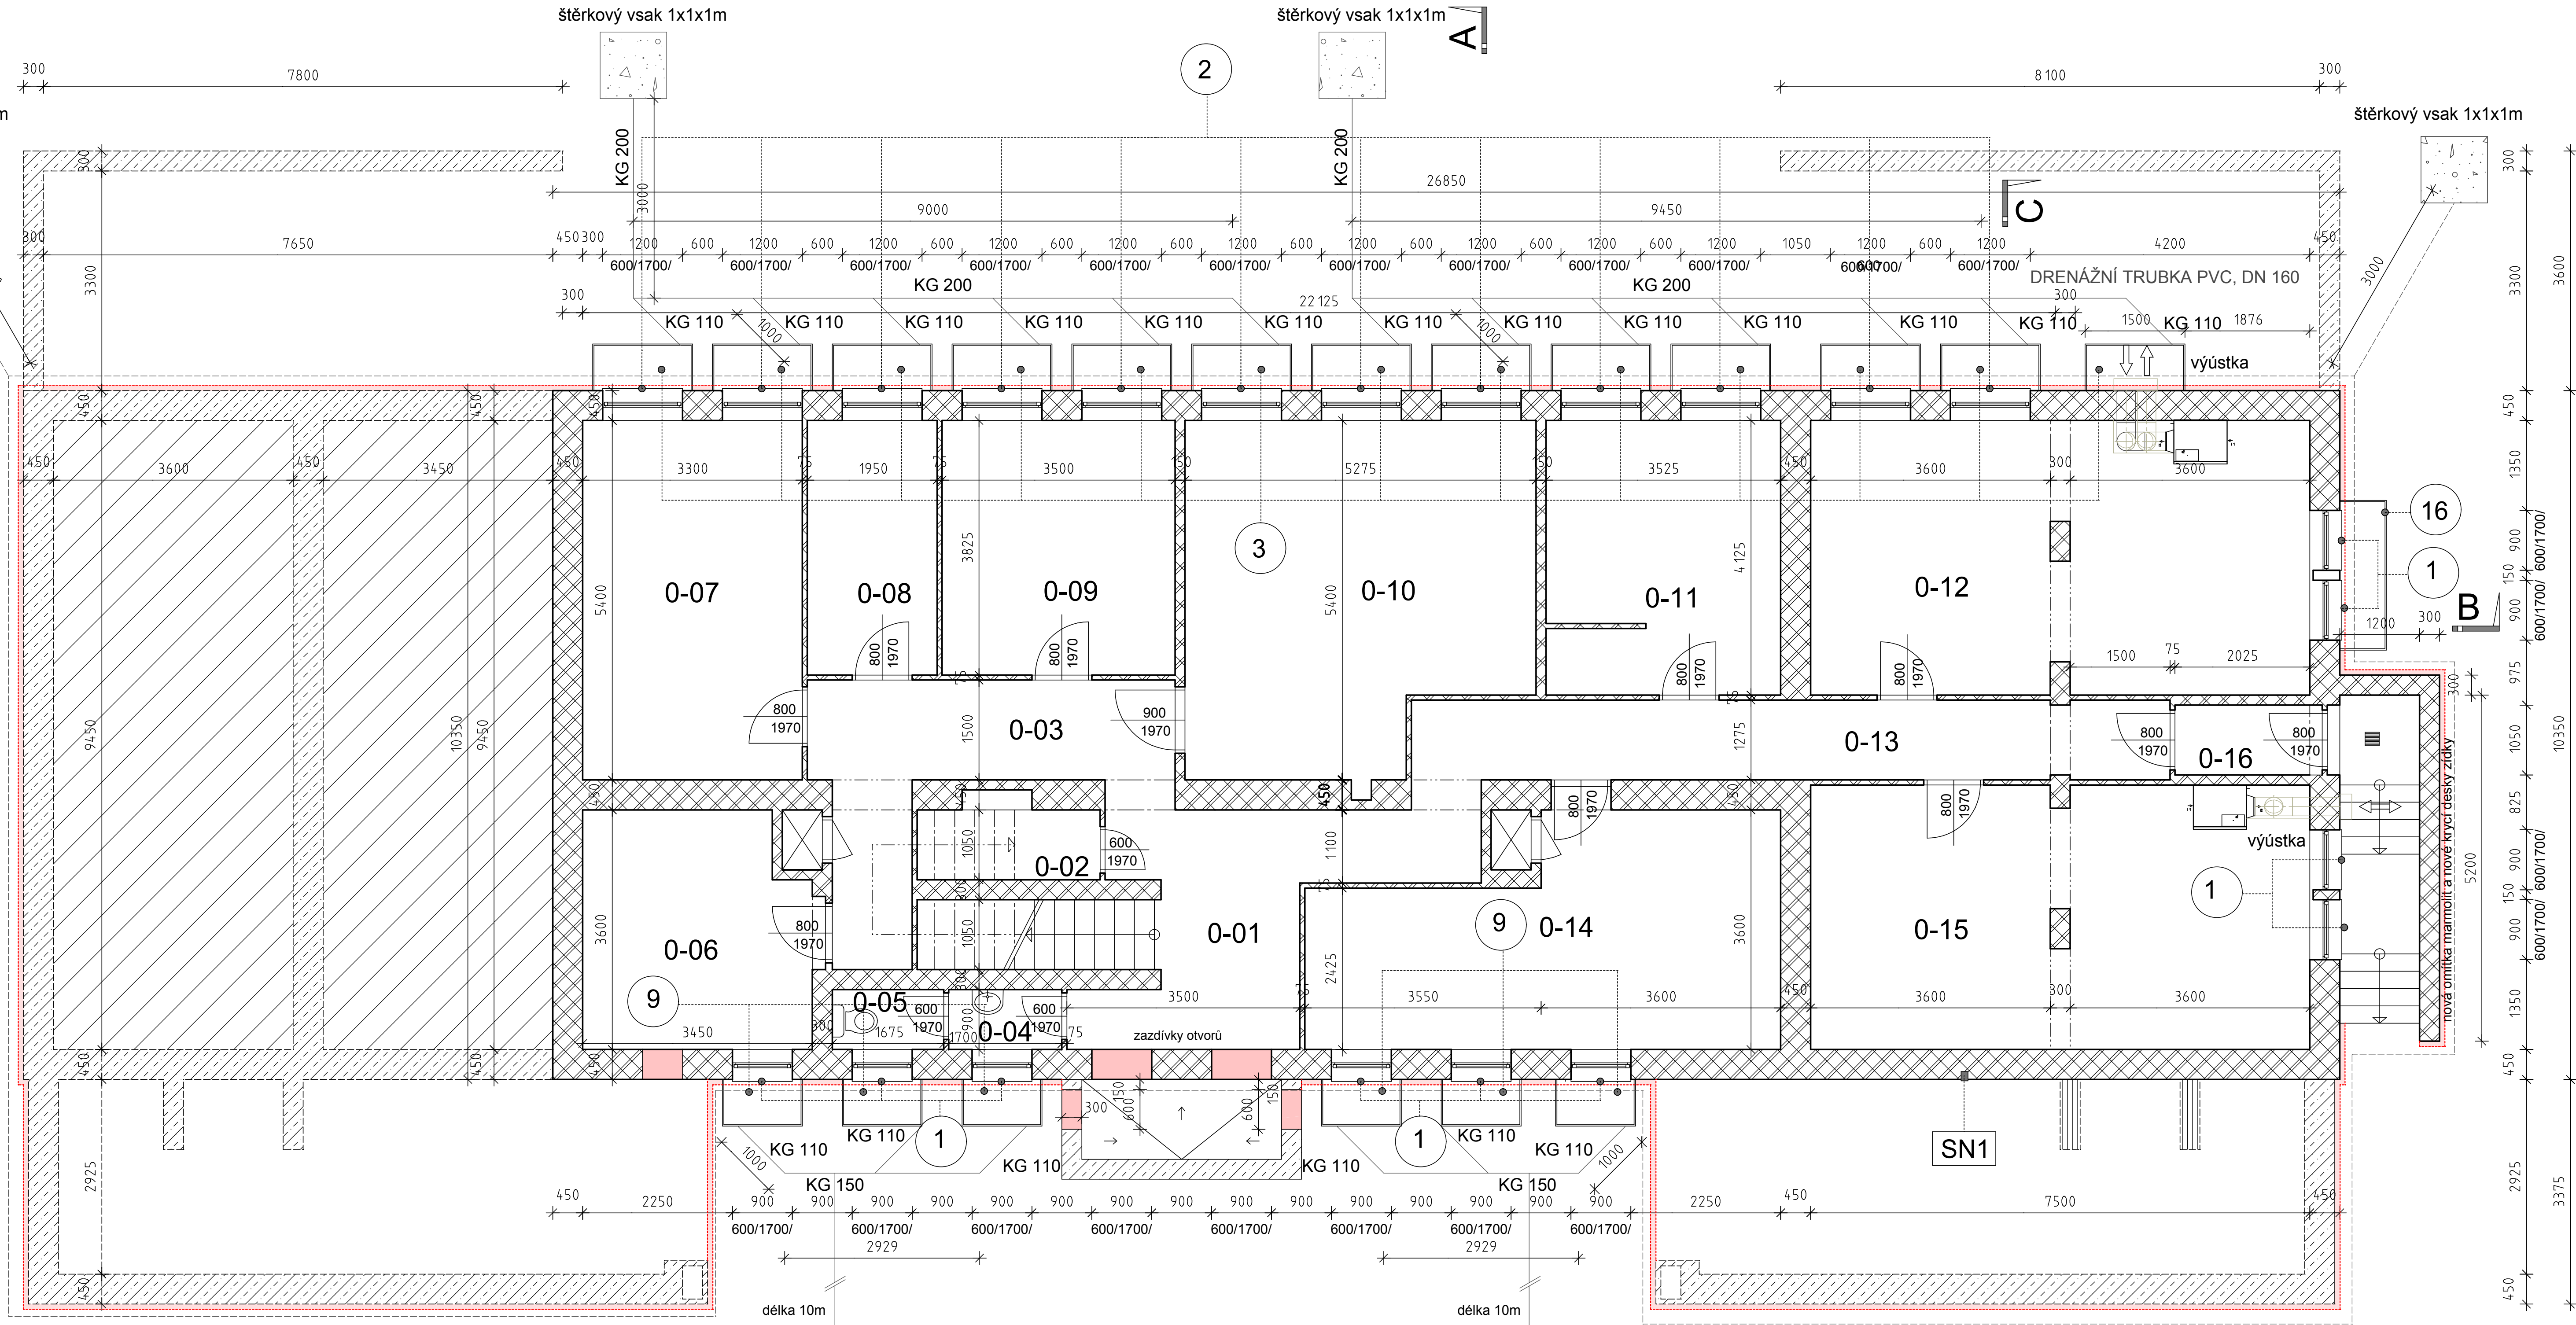

LEGENDA NOVÝCH KONSTRUKCÍ


- 1 OPLECHOVÁNÍ PARAPETŮ Z ELOXOVANÉHO HLINÍKU TL. 1,2 MM
DODÁVKA VČETNĚ AL KRYTEK A MONTÁŽNÍCH PRVKŮ, DÉLKA 0,9M
- 2 OPLECHOVÁNÍ PARAPETŮ Z ELOXOVANÉHO HLINÍKU TL. 1,2 MM
DODÁVKA VČETNĚ AL KRYTEK A MONTÁŽNÍCH PRVKŮ, DÉLKA 1,2M
- 3 ANGLICKÝ DVOREK, ROZMĚR 1500x700MM
- 9 ANGLICKÝ DVOREK, ROZMĚR 1200x700MM
- 16 ANGLICKÝ DVOREK, ROZMĚR 2400x700MM

LEGENDA MATERIÁLU

- ZATEPLENÍ OBVODOVÝCH KONSTRUKCÍ
OBVODOVÉ ZDIVO TL. 80 MM
OSTĚNÍ, NADPRAŽÍ, PARAPETY TL. CCA 30MM
SOKL: POLYSTYREN XPS


POZNÁMKA:
PRO ZATEPLENÍ BUDE POUŽIT KOMPLETIZOVANÝ KONTAKNÍ ZATEPLOVACÍ SYSTÉM (ETICS) V KVALITATIVNÍ TRIDĚ "A".

VZOROVÝ PŘÍČNÝ ŘEZ uložení potrubí

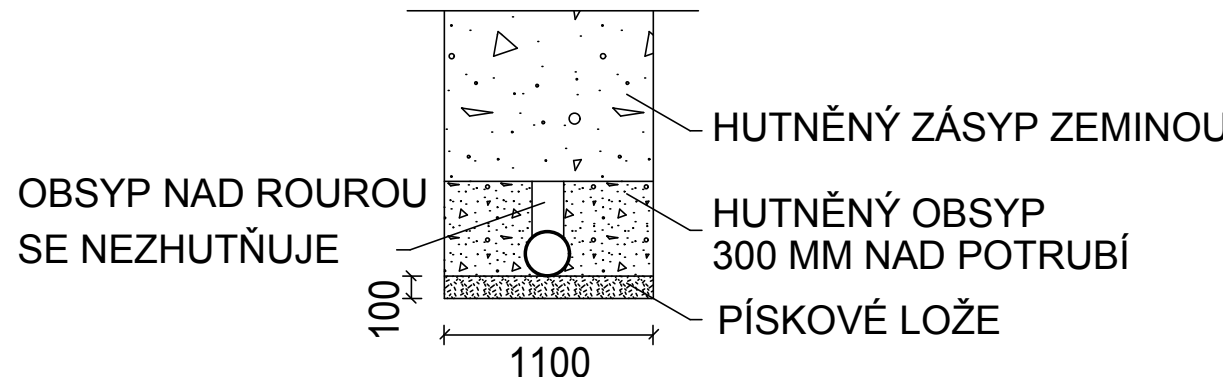

Tabulka použitých izolačních materiálů

název materiálu	umístění v konstrukci	tloušťka (mm)
extrudovaný polystyren XPS TOP 30	zateplení soklu objektu	80mm

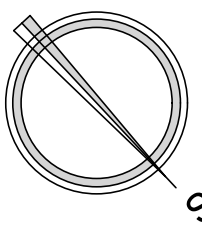

AUTORIZAČNÍ RAZÍTKO

ZHOTOVITEL:	KAMILA MOŽNÁ - PROJEKTOVÁ A INŽENÝRSKÁ ČINNOST	Kamila Možná Jarošova 148/1 434 01 Most tel. 604 833 924 ICO: 627 57 296
INVESTOR:	Státní úřad pro jadernou bezpečnost	DIČ: CZ7953062467 e-mail: k.mozna@seznam.cz
VYPRACOVAL:	KAMILA MOŽNÁ	FORMÁT: A4x10
PROJEKTANT ZAKÁZKY:	KAMILA MOŽNÁ	DATUM: 04/2020
ZODP. PROJEKTANT:	KAMILA MOŽNÁ	MĚŘÍTKO: 1:50
AKCE:	SNÍŽENÍ ENERGETICKÉ NÁROČNOSTI BUDOV MŠ RADOST Palackého 4059, 430 01 Chomutov	STUPEŇ PD: DPS
SVÁZEK:	D.1.1. ARCHITEKTONICKO - STAVEBNÍ ŘEŠENÍ	Č. ZAKÁZKY: 30/2020
NAZEV VÝKRESU:	PŮDORYS 1.PP - NOVÝ STAV	Č. VÝKRESU: ČÍSLO VÝHOT.
		2.