



ŘEZ B-B*

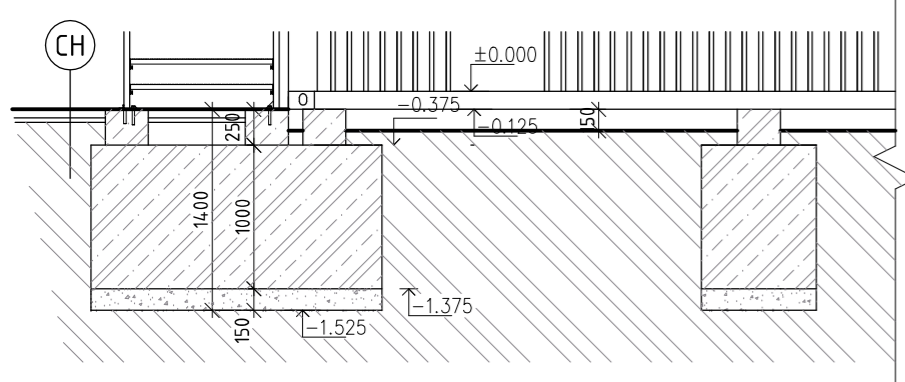

DETAIL PATKY 01 PRO ZALOŽENÍ O.K. A PATEK PRO
BUŇKY (viz D.1.1.c) :
M=1:25

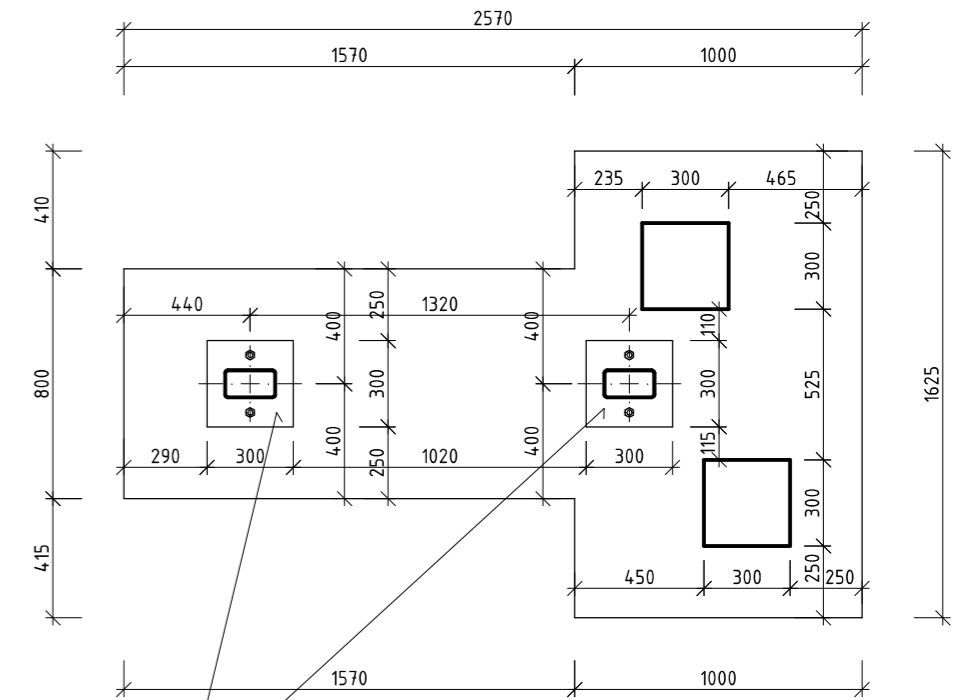

PATNÍ PLECHY P20 300/300 mm
VIZ SO.01.c - POCHOZÍ LÁVKA

BETON:
BETON ZÁKLADOVÉ PATKY: C16/20 XC2, XF1
VÝTUŽ: B500B
MEZI TVAROVKY ZTRACENÉHO BEDNĚNÍ: ØR12 B500B
MIN. KRYTÍ 50 mm
kótováno na osy
Dmax 16

ŽELEZOBETONOVÉ PATKY BUDOU PROVEDENY DO SYSTÉMOVÉHO BEDNĚNÍ


- <— TRASA DEŠŤOVÉ KANALIZACE
- <— TRASA VODOVODNÍHO POTRUBÍ
- <— TRASA SPLAŠKOVÉ KANALIZACE

- 0.125 - VÝŠKA HORNÍHO LÍCE ZTRACENÉHO BEDNĚNÍ
- 0.375 - VÝŠKA HORNÍHO LÍCE ZÁKLADOVÉ PATKY
- 1.375 - VÝŠKA SPODNÍHO LÍCE ZÁKLADOVÉ PATKY
- 1.525 - HLOUBKA VÝKOPU

POZNÁMKA:

- PŘED ZAČÁTKEM VÝKOPOVÝCH PRACÍ JE NUTNÉ VYTÝČIT VŠECHNY STÁVAJÍCÍ INŽENÝRSKÉ SÍTĚ
- POTRUBÍ BUDE ULOŽENO VE VÝKOPU PODLE ZÁSAD URČENÝCH ČSN 73 6005.
- PŘI ZJIŠTĚNÍ HLADINY SPODNÍ VODY V ZÁKLADOVÉ SPÁŘE JE POTŘEBNÉ UDĚLAT GEOLOGICKÝ PRŮZKUM A ZABEZPEČIT OBJEKT PROTI NEPŘÍZNIVÝM ÚČINKŮM SPODNÍ VODY (TLAKOVÉ, AGRESIVNÍ)
- NA PODSYP BUDE POUŽITA ŠTĚRKODRŤ FRAKCE 0/63 V TL. 100 mm
- BETONOVÉ PATKY BUDOU PROVEDENY Z BETONU C16/20

±0,000=371,90 m.n.m.

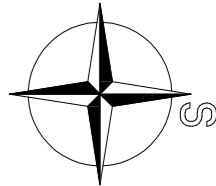

DESIGNPROJEKT		
tel.: 732 912 301 b.sedlacek@designprojekt.cz	Ing. BŘETISLAV SEDLÁČEK Adolfa Heyduka 1114, 438 01 ŽATEC	IČO: 71884220 www.designprojekt.cz
ZAKÁZKA: MODERNIZACE DOPRAVNÍHO HŘIŠTĚ, CHOMUTOV		
MÍSTO AKCE: k.Ú.CHOMUTOV, p.č.1911/1		
INVESTOR: STATUTÁRNÍ MĚSTO CHOMUTOV, ZBOROVSKÁ 4604, 430 01 CHOMUTOV		
VÝKRES: D.1.1a ARCHITEKTONICKO-STAVEBNÍ ŘEŠENÍ SO 01.a - PŮDORYS ZÁKLADŮ		ARCH. ČÍSLO: 190318
ZODP. PROJEKTANT: Ing. BŘETISLAV SEDLÁČEK	MĚŘÍTKO: 1 : 50	ČÍSLO VÝKRESU: D.1.1.a.2
VYPRACOVAL: Ing. BŘETISLAV SEDLÁČEK	FOTMÁT: 2 x A4	
KRESLIL: Ing. arch. LUCIE HANTÁKOVÁ	DATUM: 08-2018	
KONTROLOVAL: Ing. BŘETISLAV SEDLÁČEK	STUPEŇ PD: DPS	