


A

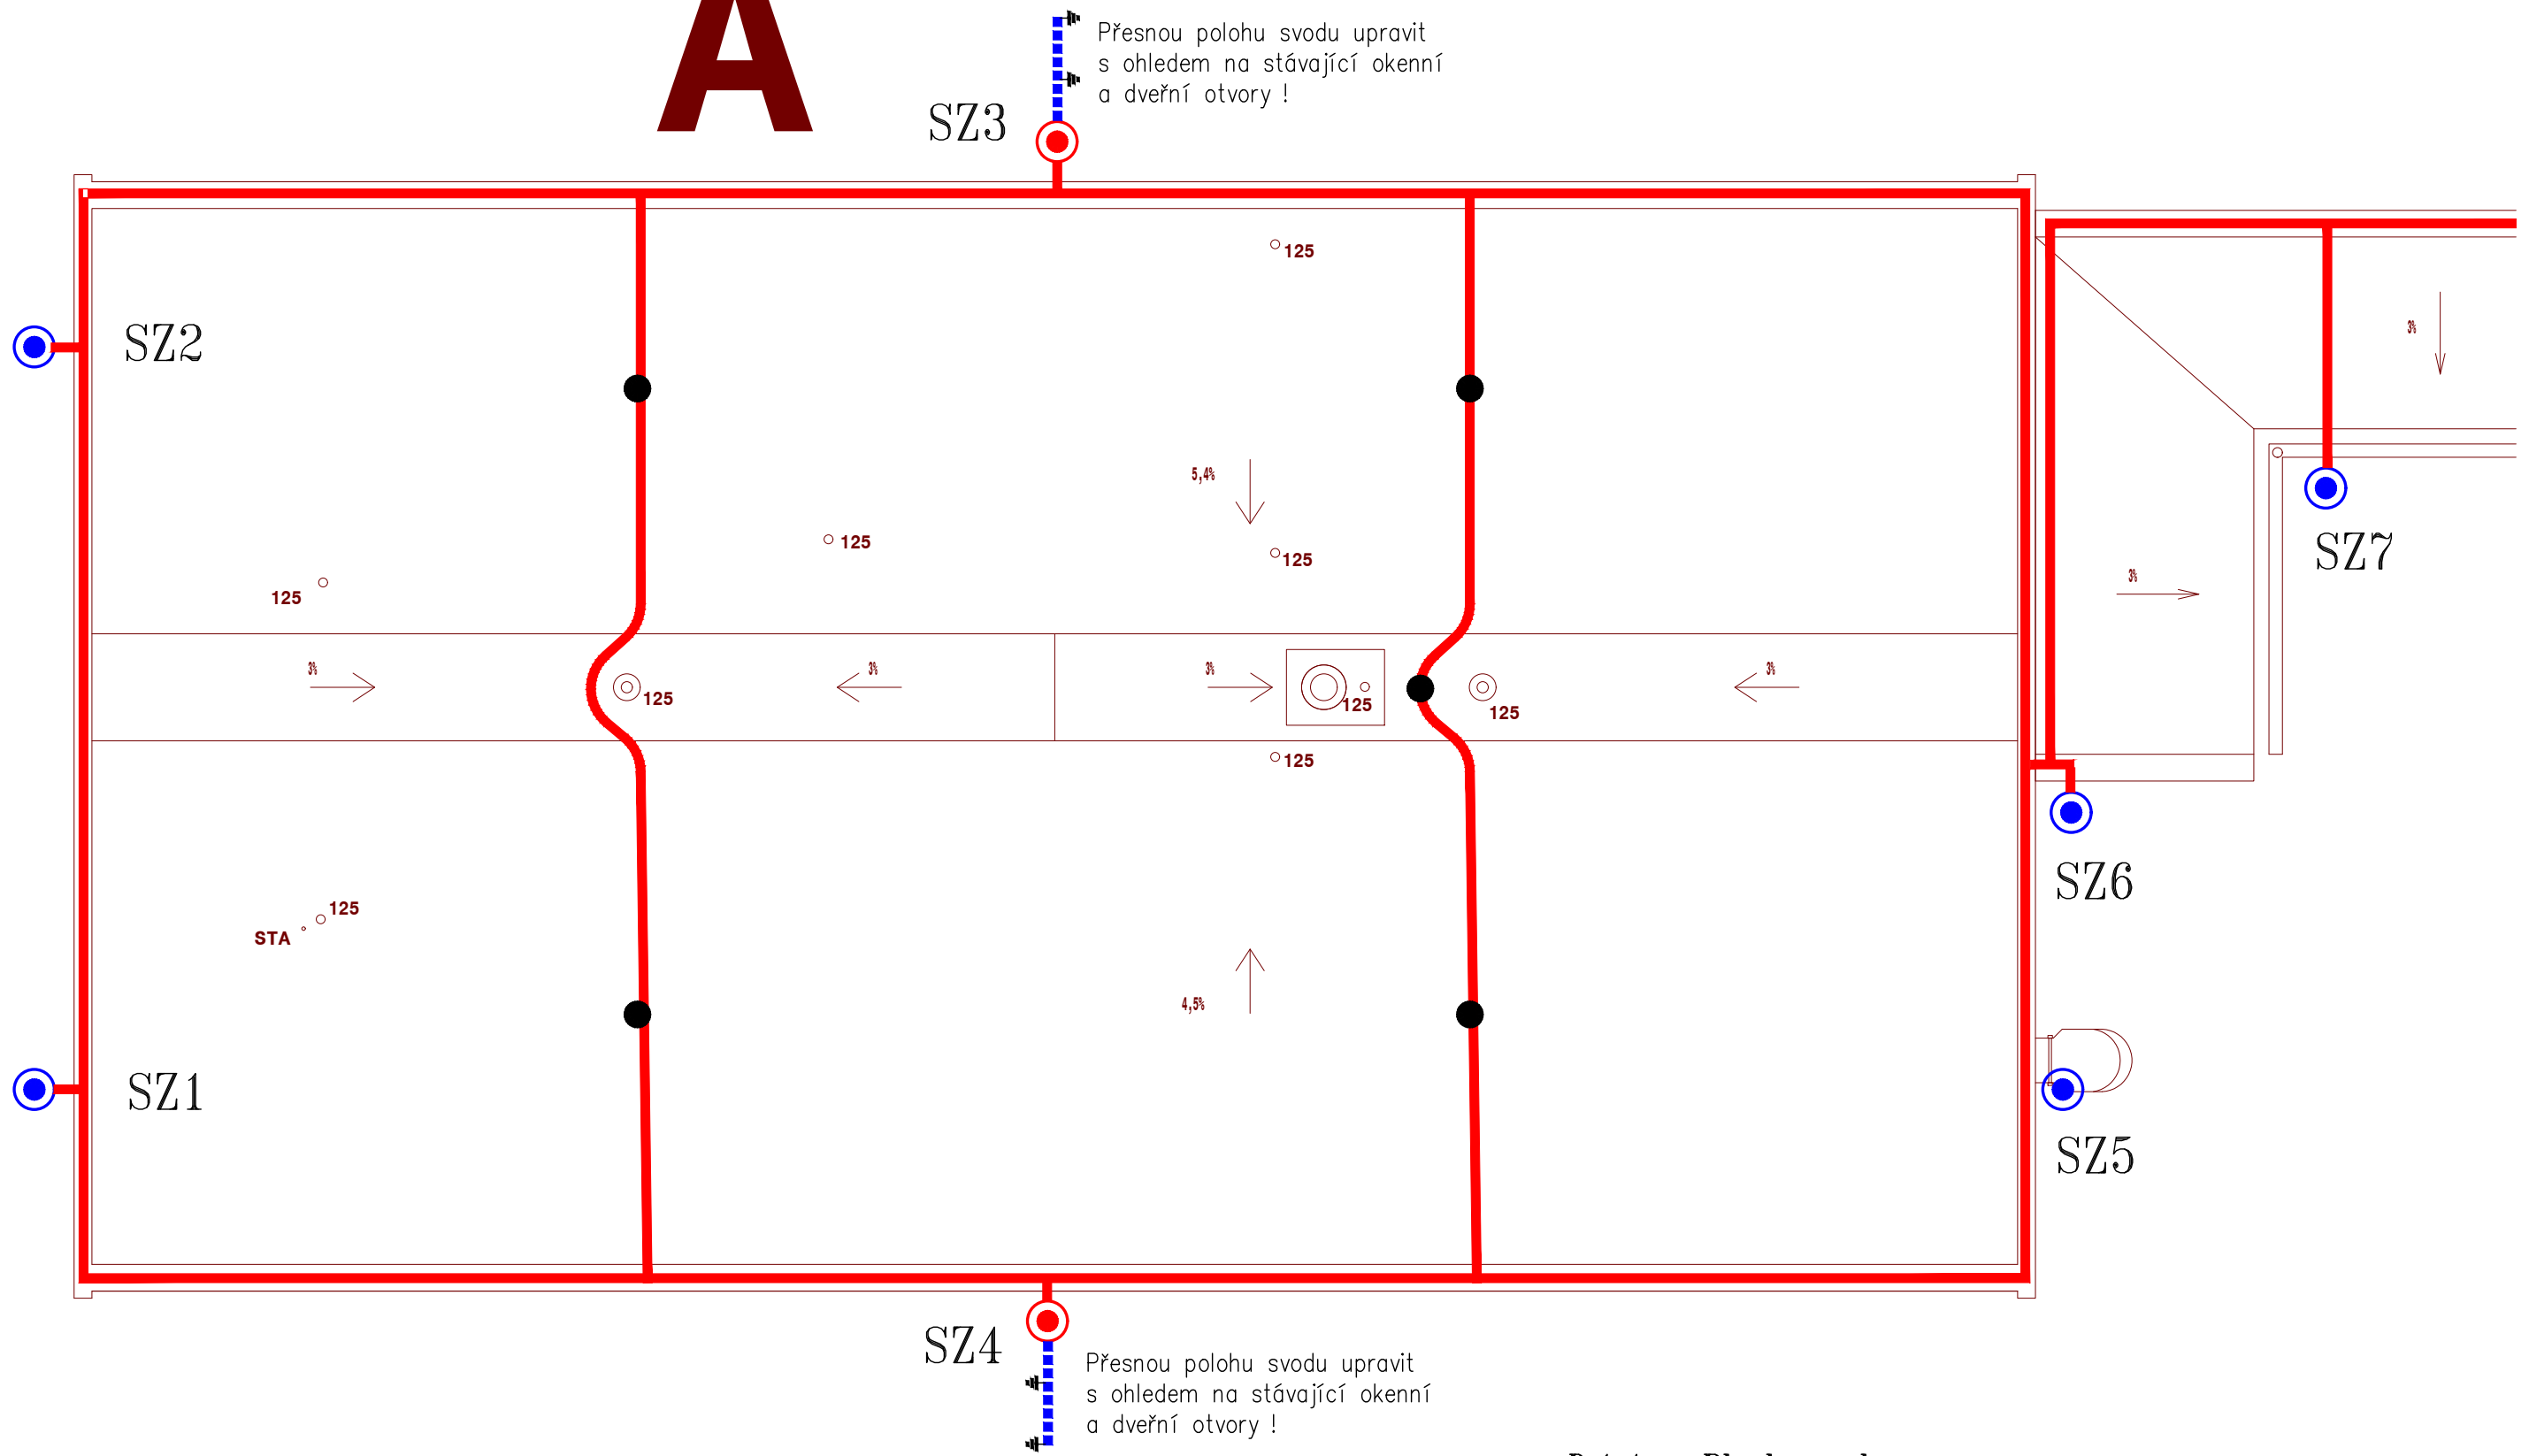

D.1.4 - Bleskosvod

| | | | | |
|--|----------------|---------------|---|--------------|
| ZODP. PROJEKTANT | VYPRACOVAL | KRESLIL | Miroslav FOKT Maršála Žukova 1508/8 434 01 MOST IČO: 104 47 571 | |
| Miroslav FOKT | Miroslav FOKT | Miroslav FOKT | | |
| INVESTOR: Město Chomutov, Zborovská 4602, 430 28 Chomutov | | | ZAKÁZKA Č. | 9181-06-2020 |
| KRAJ: Ústecký | OBEC: Chomutov | FORMÁT | | 2 x A4 |
| AKCE: Mateřská školka ul. Zahradní č.p. 5185 430 28 Chomutov | | | DATUM | 05.2022 |
| | | | STUPEŇ | ZD |
| | | | MĚŘÍTKO | 1:75 |
| OBSAH: Půdorys střechy - bleskosvod, budova A | | | Výkres 1 | |

C

SZ9

SZ10

SZ11

SZ12

SZ8

SZ15

SZ14

SZ13


Přesnou polohu svodu upravit s ohledem na stávající okenní a dveřní otvory !

Přesnou polohu svodu upravit s ohledem na stávající okenní a dveřní otvory !

D.1.4 - Bleskosvod

| | | | | |
|---|-----------------------------|--------------------------|--|--------------|
| ZODP. PROJEKTANT Miroslav FOKT | VYPRACOVAL Miroslav FOKT | KRESLIL Miroslav FOKT | Miroslav FOKT Maršála Žukova 1508/8 434 01 MOST IČO: 104 47 571 | |
| INVESTOR: Město Chomutov, Zborovská 4602, 430 28 Chomutov | | | ZAKÁZKA Č. | 9181-06-2020 |
| KRAJ: Ústecký | OBEC: Chomutov | | FORMÁT | 2 x A4 |
| AKCE: Mateřská školka ul. Zahradní č.p. 5185 430 28 Chomutov | | | DATUM | 05.2022 |
| | | | STUPEŇ | ZD |
| | | | MĚŘÍTKO | 1:75 |
| OBSAH: Půdorys střechy - bleskosvod, budova B | | | | |

2

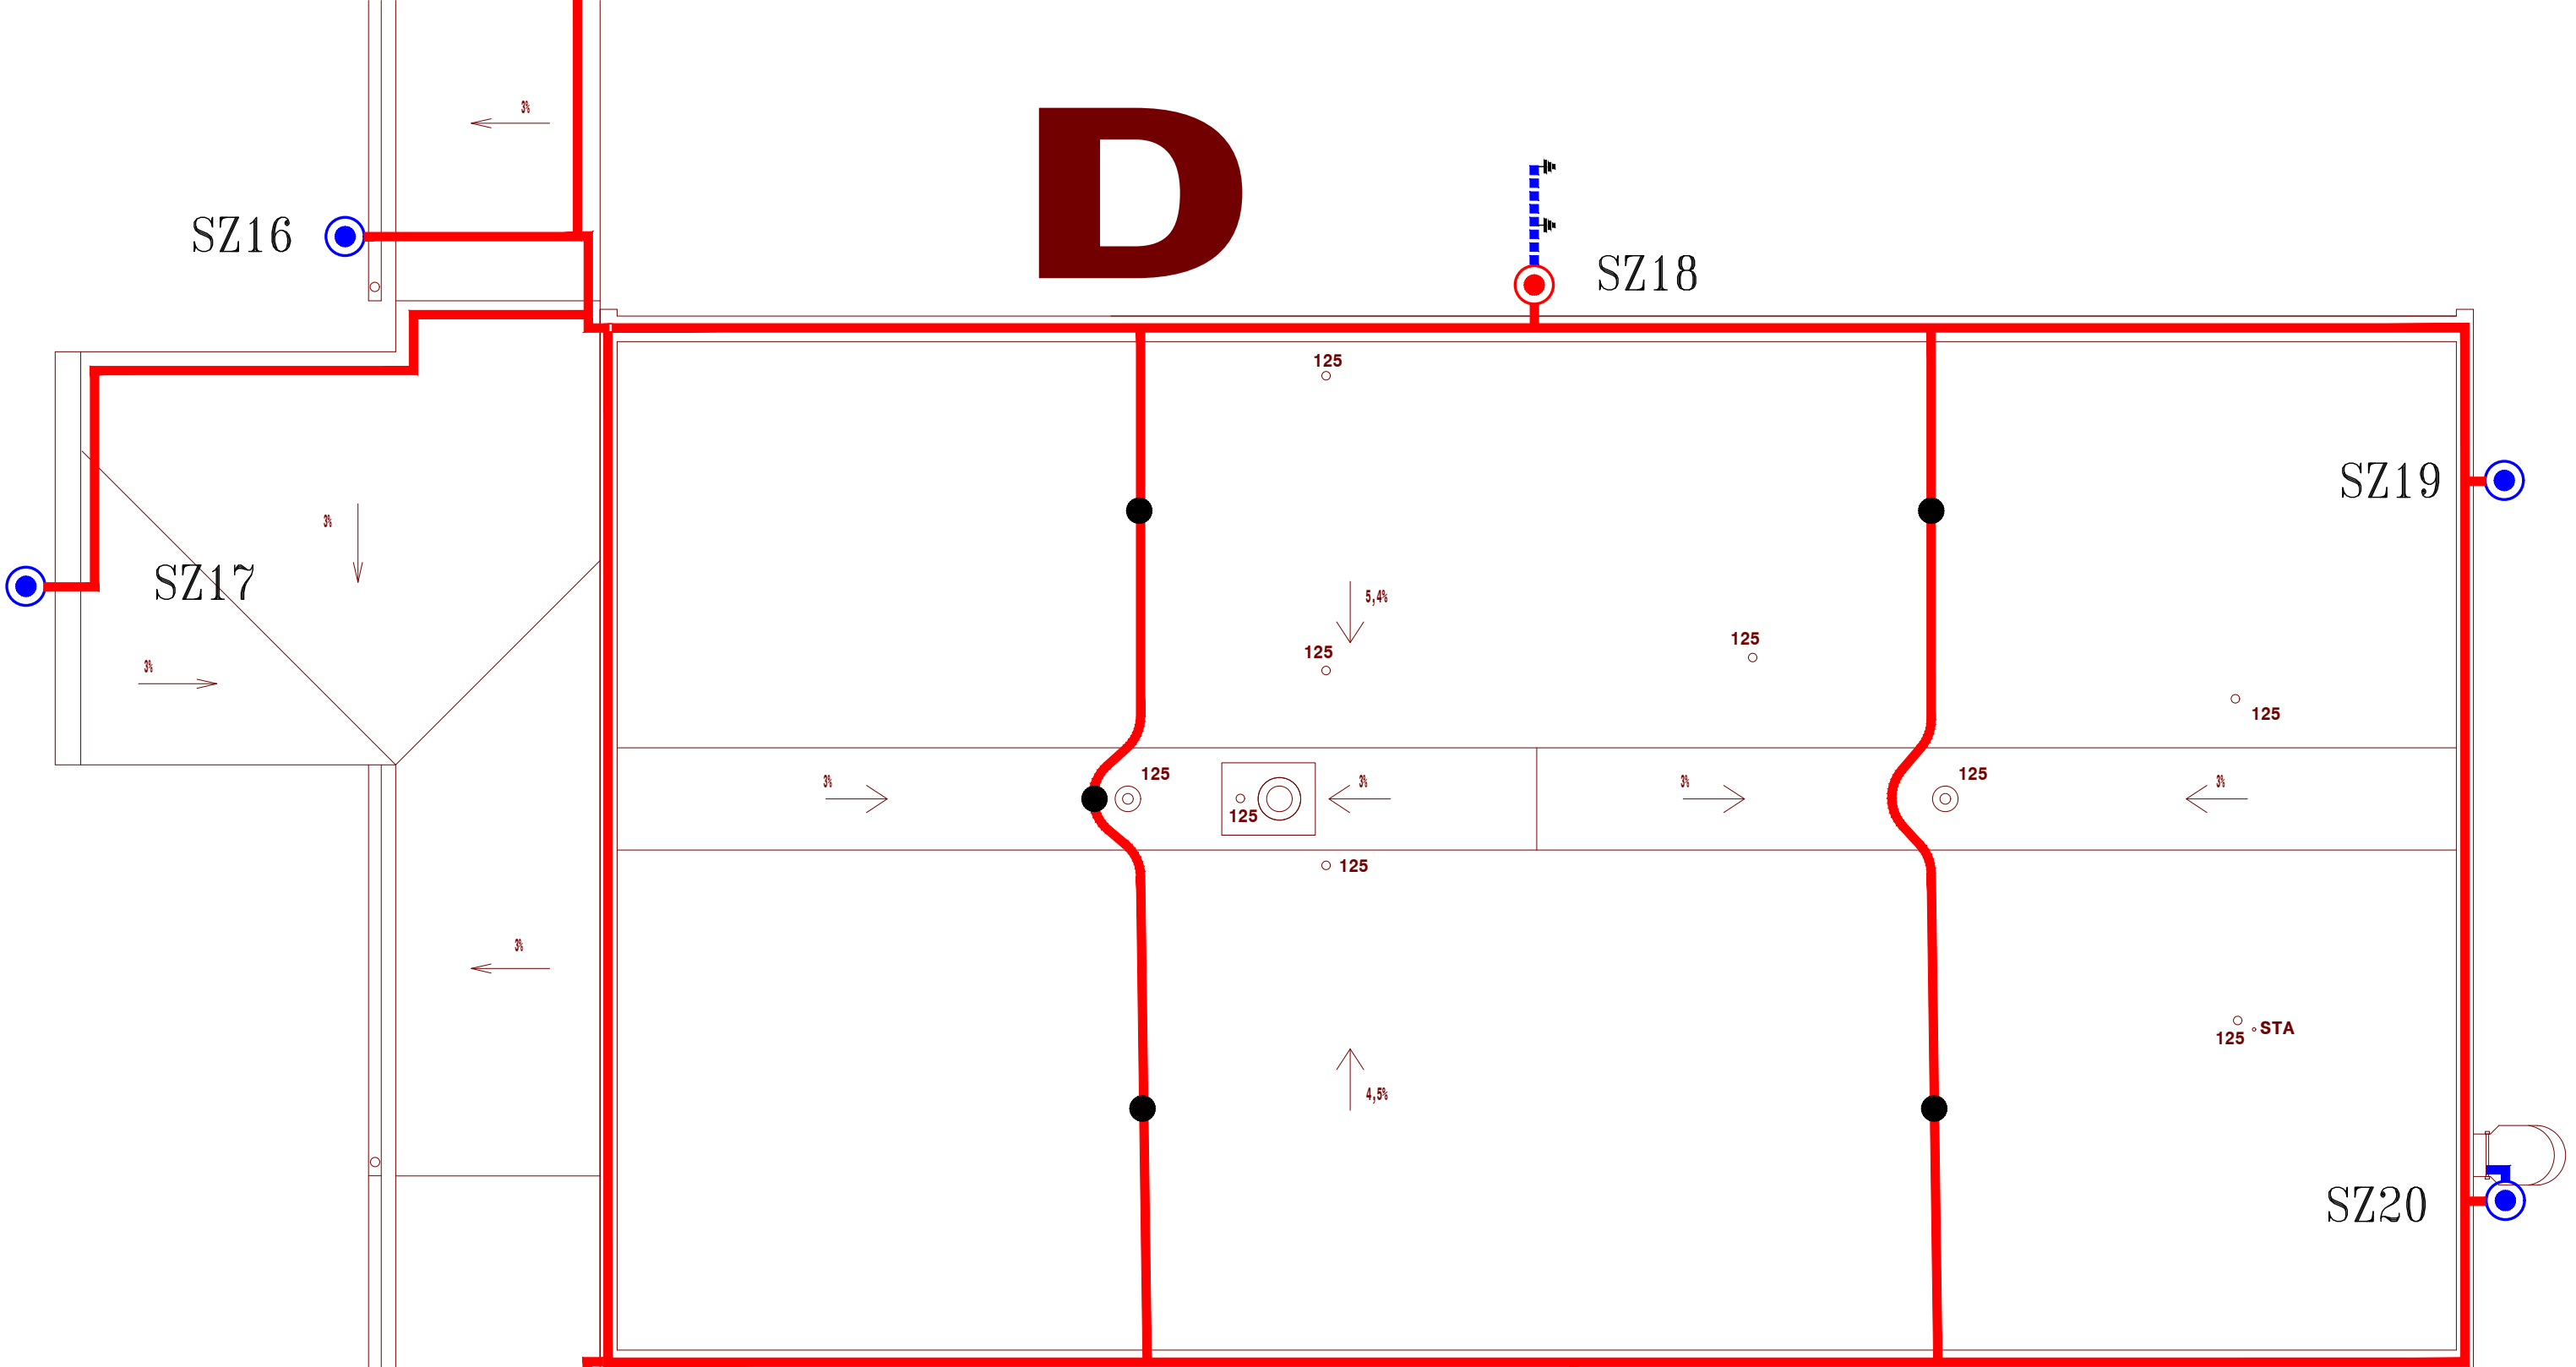


SZ21

D.1.4 - Bleskosvod

| | | | |
|---|---------------|----------------|--|
| ZODP. PROJEKTANT | VYPRACOVAL | KRESLIL | Miroslav FOKT Maršála Žukova 1508/8 434 01 MOST IČO: 104 47 571 |
| Miroslav FOKT | Miroslav FOKT | Miroslav FOKT | |
| INVESTOR: Město Chomutov, Zborovská 4602, 430 28 Chomutov | | | |
| KRAJ: Ústecký | | OBEC: Chomutov | ZAKÁZKA Č. 9181-06-2020 |
| AKCE: Mateřská školka ul. Zahradní č.p. 5185 430 28 Chomutov | | | FORMÁT 2 x A4 Výkres |
| | | | DATUM 05.2022 |
| | | | STUPEŇ ZD |
| | | | MĚŘÍTKO 1:75 |
| OBSAH: Půdorys střechy - bleskosvod, budova D | | | |

B

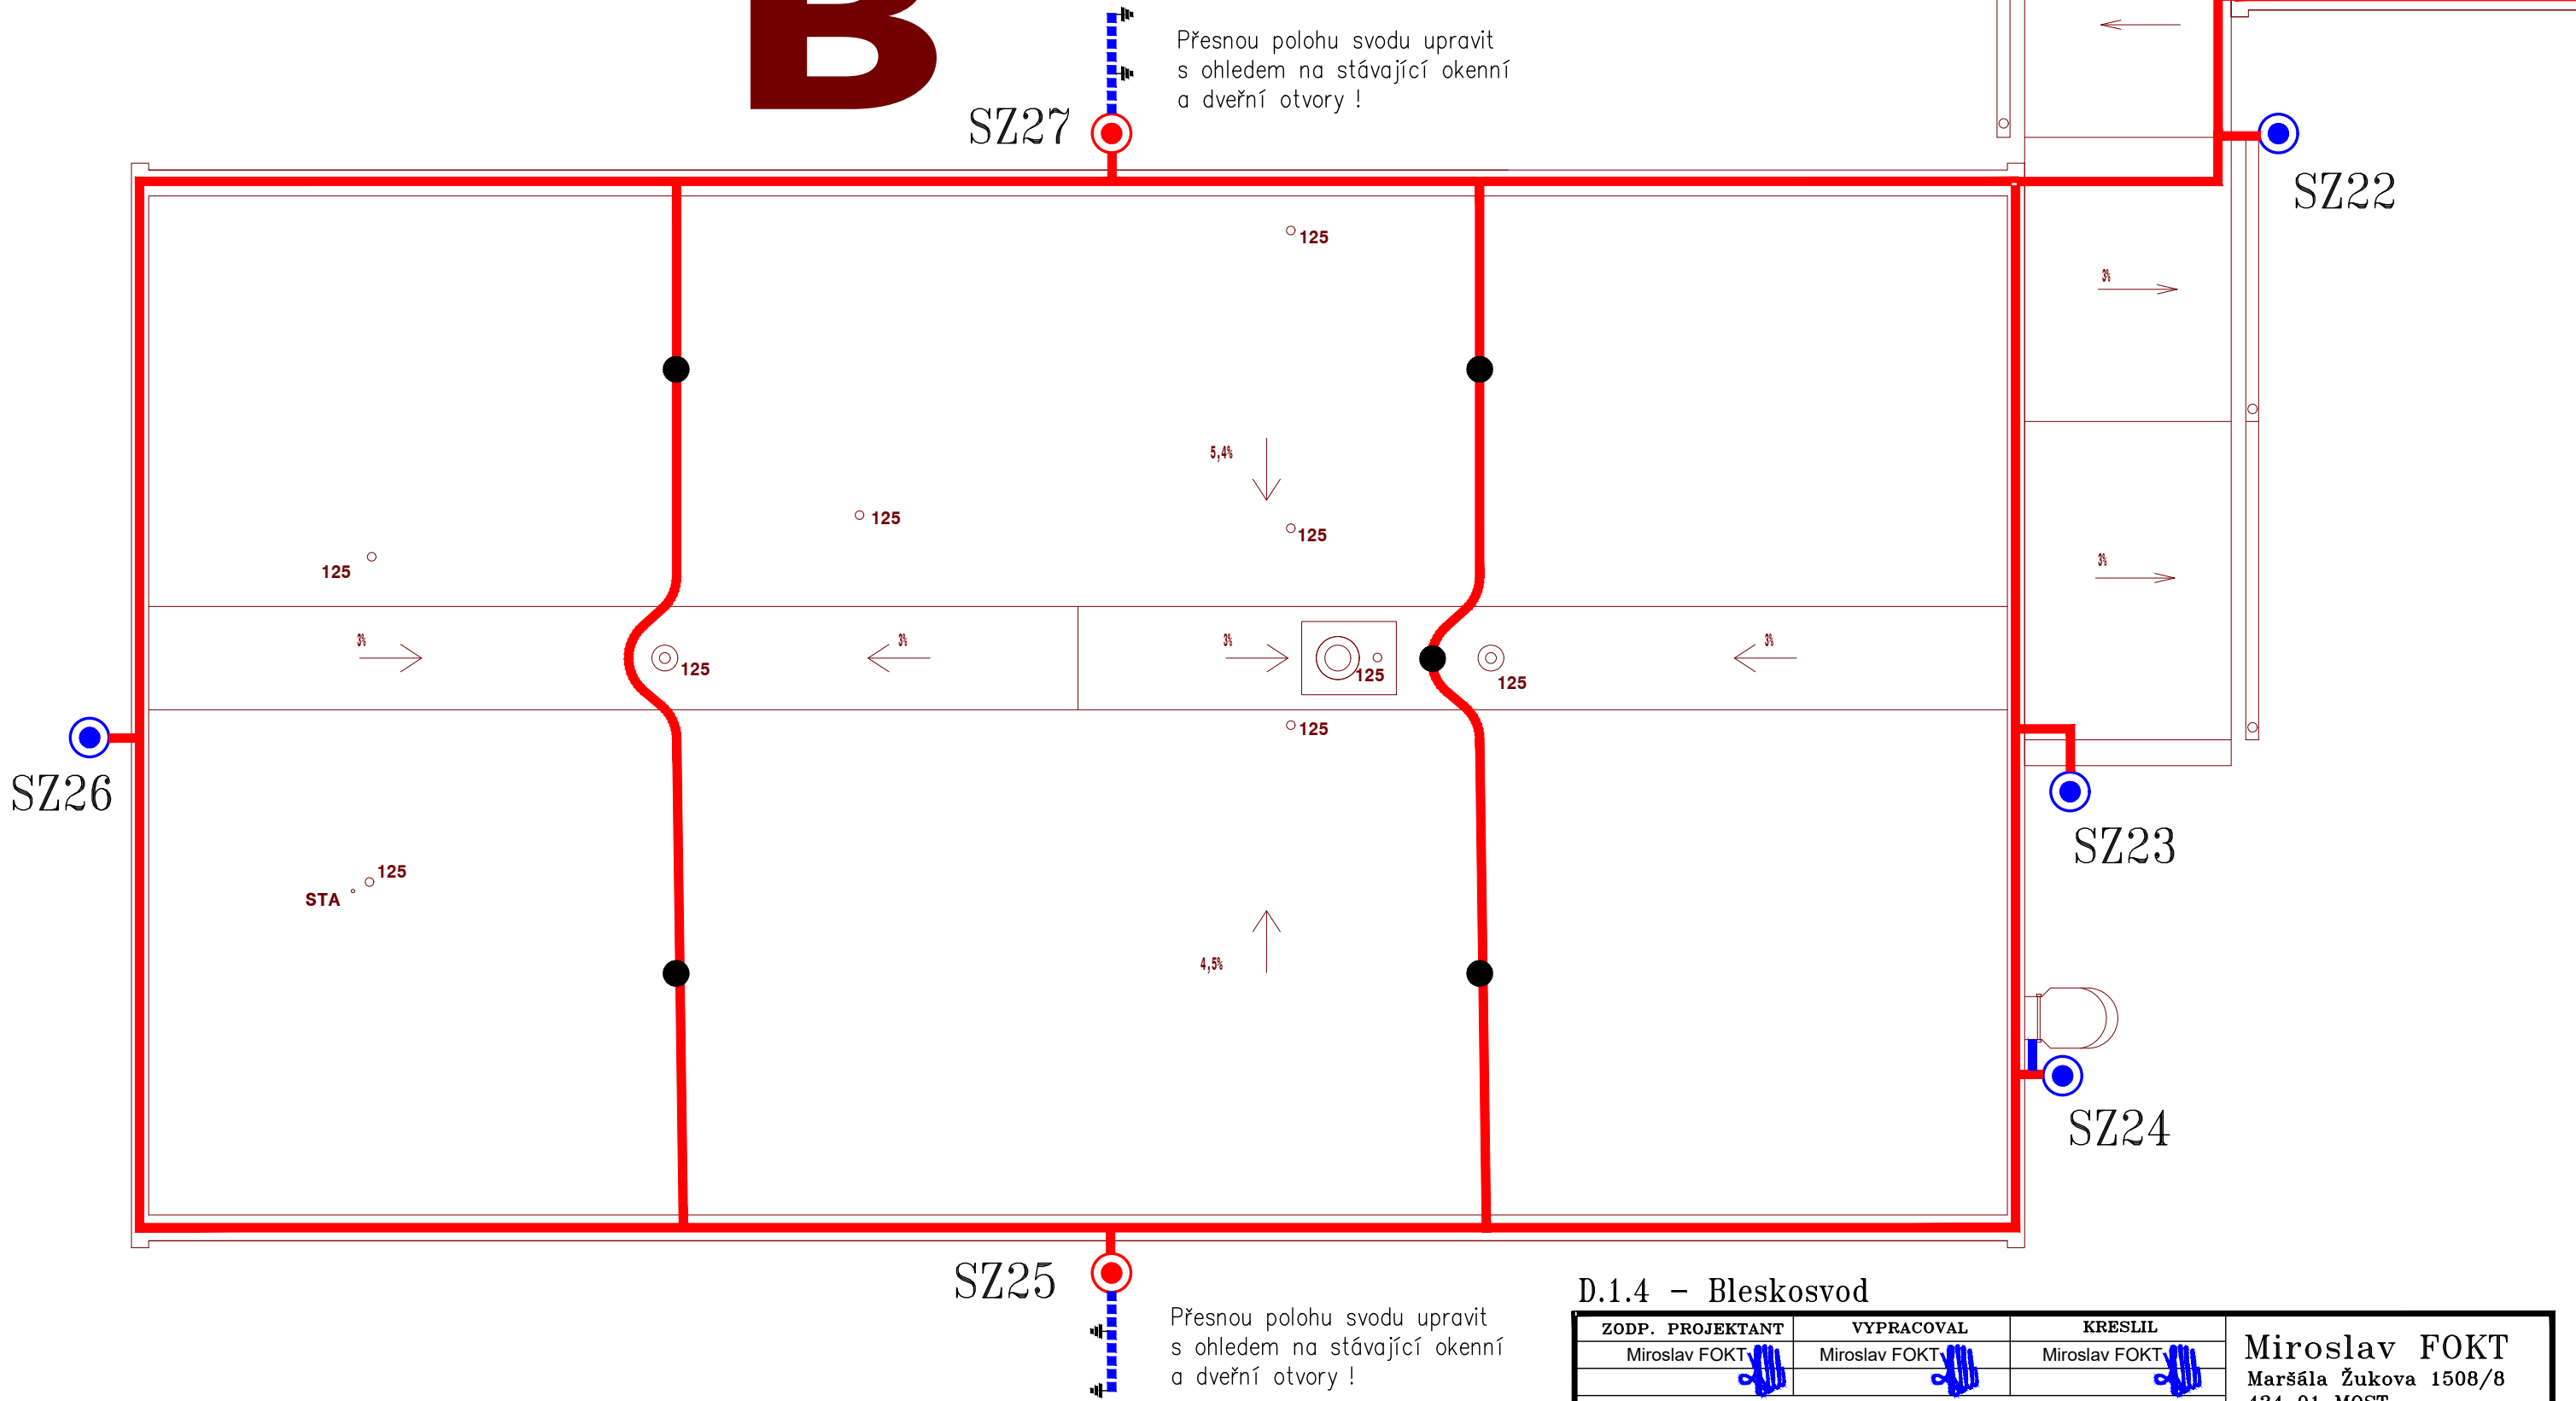

D.1.4 - Bleskosvod

| | | | | |
|---|---------------|---------------|--|--------------------|
| ZODP. PROJEKTANT | VYPRACOVAL | KRESLIL | Miroslav FOKT Maršála Žukova 1508/8 434 01 MOST IČO: 104 47 571 | |
| Miroslav FOKT | Miroslav FOKT | Miroslav FOKT | | |
| INVESTOR: Město Chomutov, Zborovská 4602, 430 28 Chomutov | KRAJ: Ústecký | | | OBEC: Chomutov |
| AKCE: | | | ZAKÁZKA Č. 9181-06-2020 | |
| Mateřská školka ul. Zahradní č.p. 5185 430 28 Chomutov | | | FORMÁT 2 x A4 | Výkres 4 |
| | | | DATUM 05.2022 | |
| | | | STUPEŇ ZD | |
| | | | MĚŘÍTKO 1:75 | |
| OBSAH: Půdorys střechy - bleskosvod, budova D | | | | |

Valivé koule \varnothing 45m LPSIII

Výška tyčových jímačů 1500mm

A, D, B

D.1.4 - Bleskosvod

| | | | | | |
|---|----------------|---------------|---|--------------|--------------------|
| ZODP. PROJEKTANT | VYPRACOVAL | KRESLIL | Miroslav FOKT Maršála Žukova 1508/8 434 01 MOST IČO: 104 47 571 | | |
| Miroslav FOKT | Miroslav FOKT | Miroslav FOKT | | | |
| INVESTOR: Město Chomutov, Zborovská 4602, 430 28 Chomutov | | | | | |
| KRAJ: Ústecký | OBEC: Chomutov | | ZAKÁZKA Č. | 9181-06-2020 | |
| AKCE: Mateřská školka ul. Zahradní č.p. 5185 430 28 Chomutov | | | FORMÁT | 2 x A4 | Výkres 5 |
| | | | DATUM | 05.2022 | |
| | | | STUPEŇ | ZD | |
| | | | MĚŘÍTKO | 1:100 | |
| OBSAH: | | | Pohled boční - ochr.prostor metodou valivé koule, bud.A,D,B | | |


Valivé koule ϕ 45m LPSIII


Výška tyčových jímačů 1500mm


C
C


D.1.4 - Bleskosvod


| | | | | | |
|---|----------------|---------------|--|--------------|--------------------|
| ZODP. PROJEKTANT | VYPRACOVAL | KRESLIL | Miroslav FOKT Maršála Žukova 1508/8 434 01 MOST IČO: 104 47 571 | | |
| Miroslav FOKT | Miroslav FOKT | Miroslav FOKT | | | |
| INVESTOR: Město Chomutov, Zborovská 4602, 430 28 Chomutov | | | | | |
| KRAJ: Ústecký | OBEC: Chomutov | | ZAKÁZKA Č. | 9181-06-2020 | |
| AKCE: Mateřská školka ul. Zahradní č.p. 5185 430 28 Chomutov | | | FORMÁT | 2 x A4 | Výkres 6 |
| | | | DATUM | 05.2022 | |
| | | | STUPEŇ | ZD | |
| | | | MĚŘÍTKO | 1:100 | |
| OBSAH: | | | Pohled boční - ochr.prostor metodou valivé koule, bud. C | | |

 Jímací a svodové vedení AlMgSi \varnothing 8mm.
Po obvodě objektů bude vedení upevněno na oplechování atiky. Příčná vedení po střeše bude uloženo na gravitačních podpěrách.

 Nový zemnič – FeZn dr. \varnothing 10mm
uložený v hl. 800mm doplněný
tyčovými zemniči dl. 2m \varnothing 28mm
FeZn. Počet tyčí upřesnit při
realizaci – měřit zemní odpor.




 stávající poloha zkušebních svorek
a zemničů. Při realizaci bude provedeno
měření zemního odporu. Při vyhovující
hodnotě ponechat zemnič beze změny.
Osadit novou zkušební svorku.


 Svár na stávající konstrukci. Ocelová
konstrukce bude použita jako nahodilý svod.
V patě osadit zkušební svorku.

 Nový svod a nová zkušební svorka.
V místě je nutné realizovat nový
zemnič (viz výše).

 Nový tyčový jímač AlMgSi
dl. 1,5m s gravitačním základem.




D.1.4 – Bleskosvod

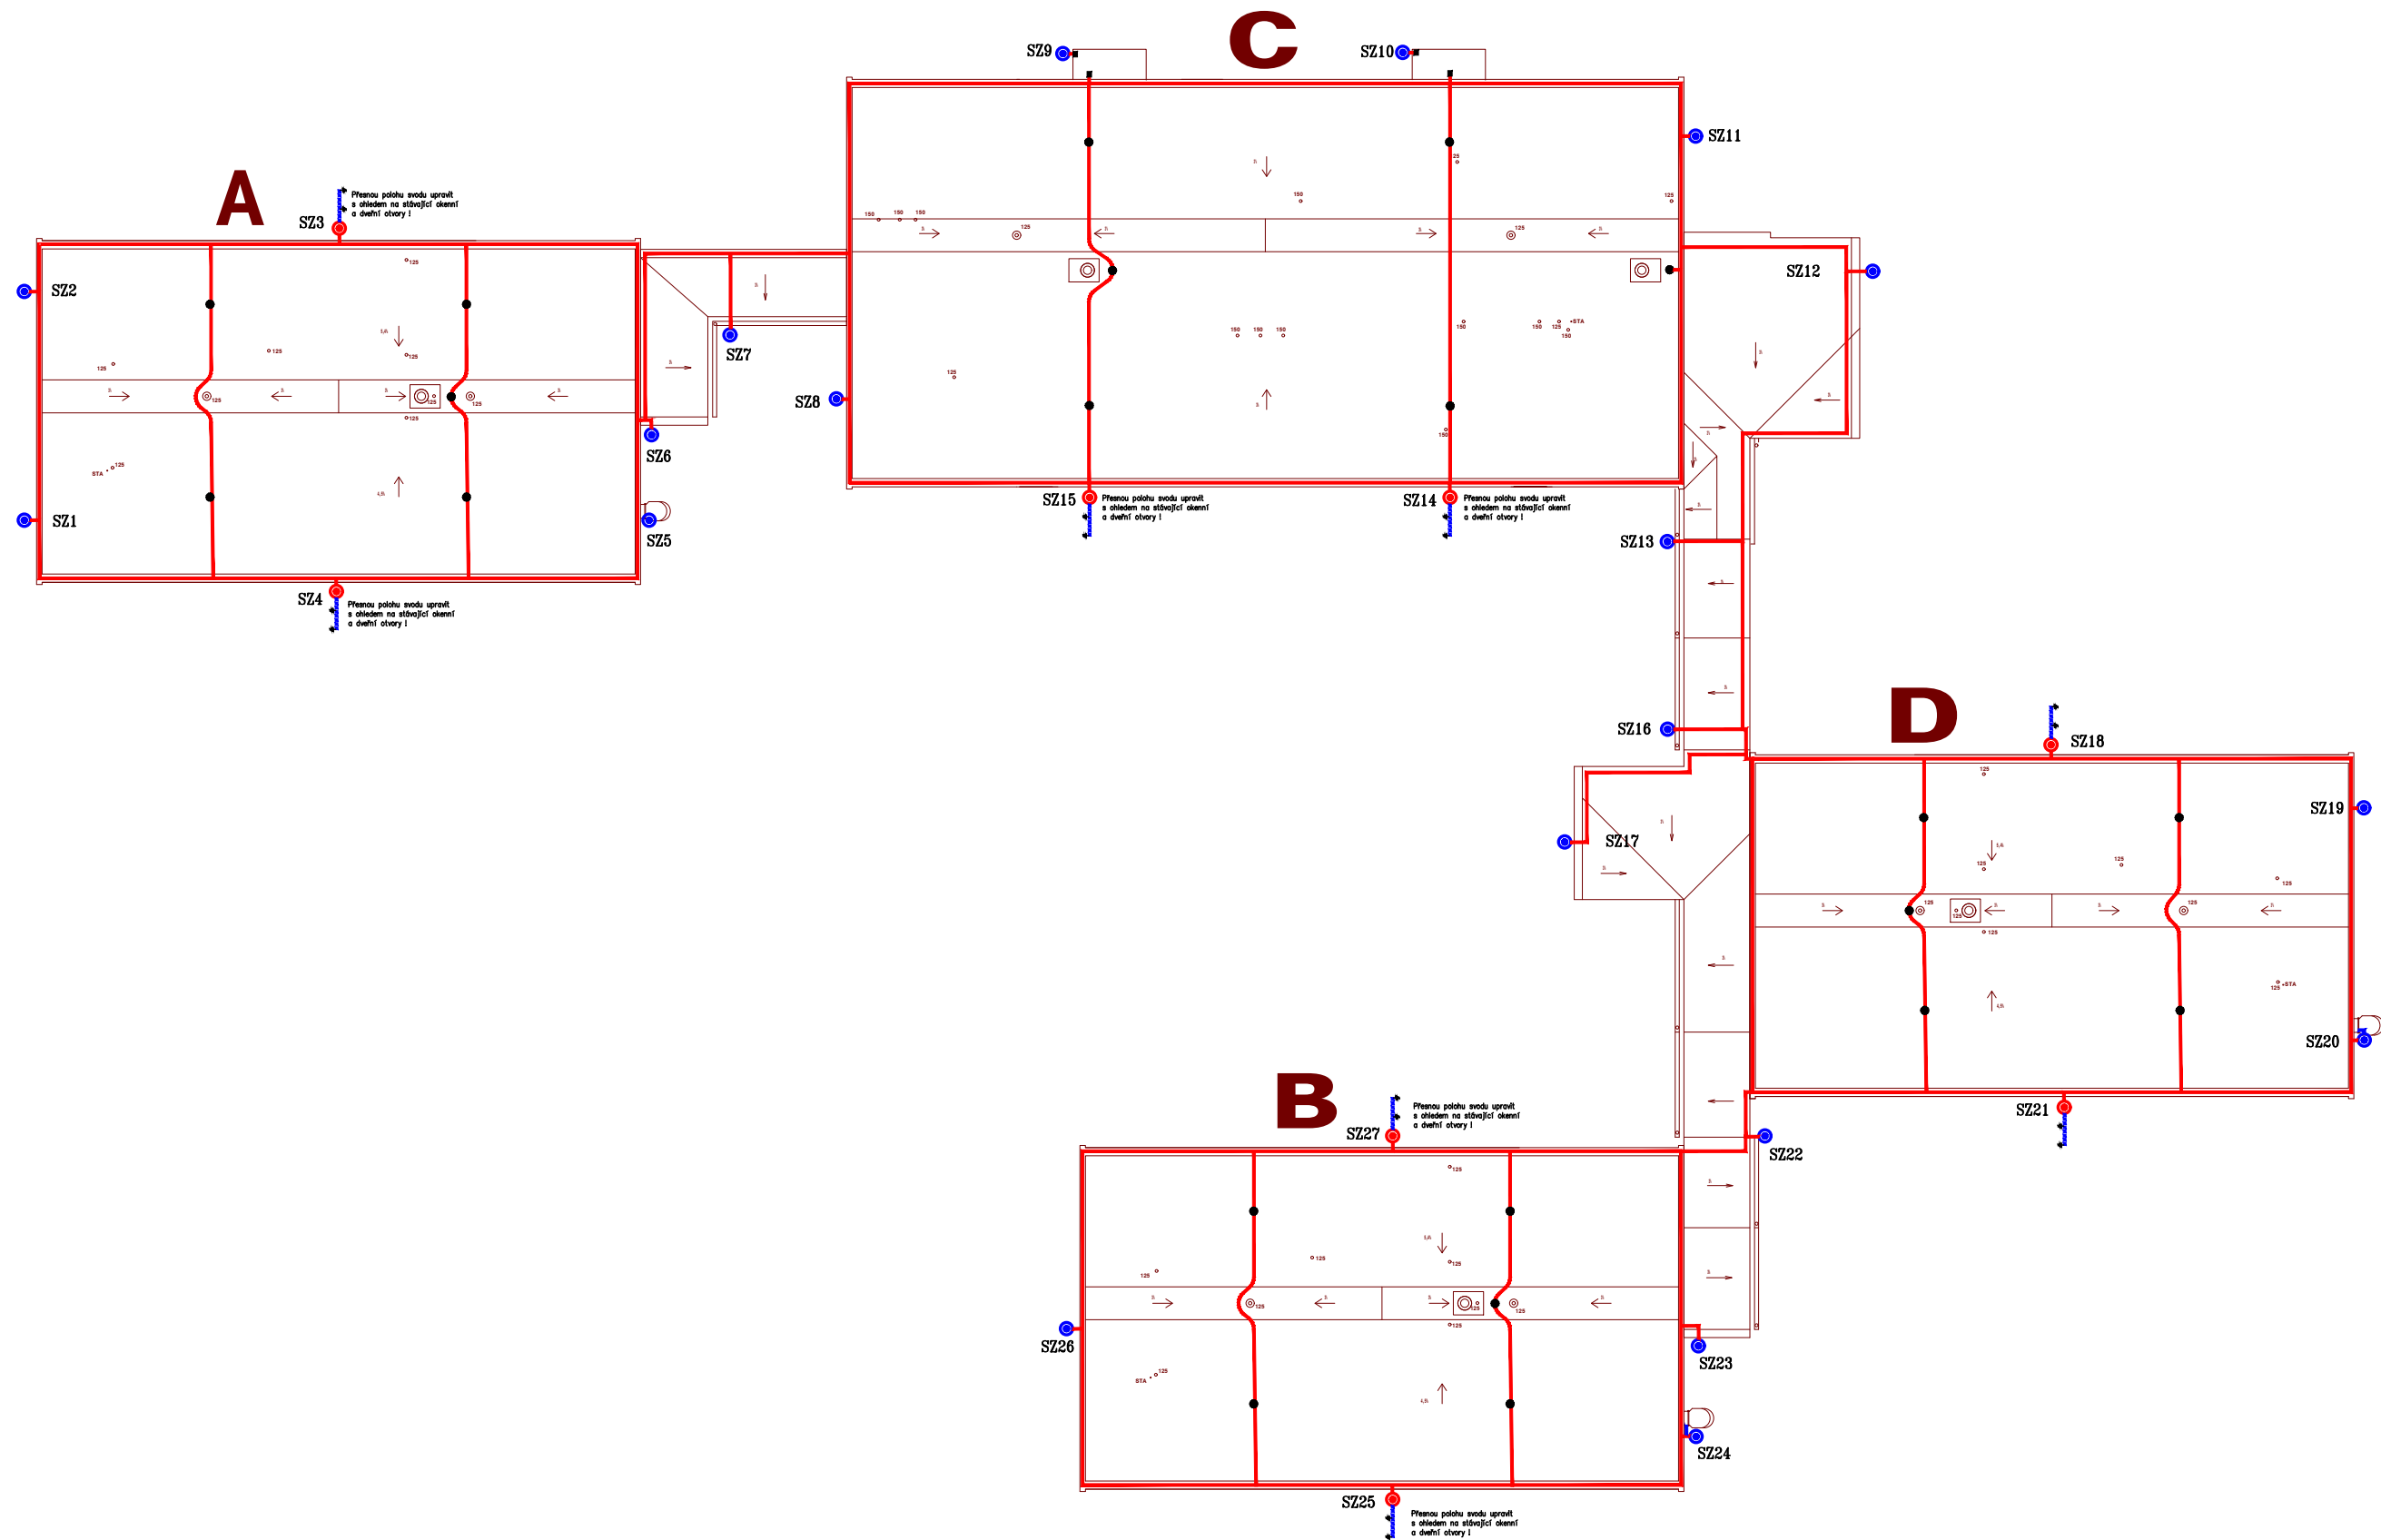


| ZODP. PROJEKTANT | VYPRACOVAL | KRESLIL | Miroslav FOKT Maršála Žukova 1508/8 434 01 MOST IČO: 104 47 571 | | |
|---|---|---|--|---------|-------------|
| Miroslav FOKT  | Miroslav FOKT  | Miroslav FOKT  | | | ZAKÁZKA č. |
| INVESTOR: Město Chomutov, Zborovská 4602, 430 28 Chomutov | | | FORMÁT | 1 x A4 | Výkres 7 |
| KRAJ: Ústecký | OBEC: Chomutov | | DATUM | 05.2022 | |
| AKCE: Mateřská školka ul. Zahradní č.p. 5185 430 28 Chomutov | | | STUPEŇ | ZD | |
| | | | MĚŘÍTKO | 1:100 | |
| OBSAH: Legenda | | | | | |



D.1.4 - Bleskosvod

| | | | | |
|--|-----------------------------|--------------------------|--|-------------------------|
| ZODP. PROJEKTANT Miroslav FOKT | VYPRACOVAL Miroslav FOKT | KRESLIL Miroslav FOKT | Miroslav FOKT Maršála Žukova 1508/8 434 01 MOST IČO: 104 47 571 | |
| INVESTOR: Město Chomutov, Zborovská 4602, 430 28 Chomutov | | | | |
| KRAJ: Ústecký | | OBEC: Chomutov | | ZAKÁZKA Č. 9181-06-2020 |
| AKCE: Mateřská školka ul. Zahradní č.p. 5185 430 28 Chomutov | | | FORMÁT 2 x A4 | Výkres 8 |
| | | | DATUM 05.2022 | |
| | | | STUPEŇ ZD | |
| | | | MĚŘÍTKO 1:250 | |
| OBSAH: Půdorys střech - bleskosvod, budovy A,B,C,D - přehled | | | | |

| ZODP. PROJEKTANT | VYPRACOVAL | KRESLIL | | |
|---|---|---|---|--------------|
| Miroslav FOKT  | Miroslav FOKT  | Miroslav FOKT  | Miroslav FOKT Maršála Žukova 1508/8 434 01 MOST IČO: 104 47 571 | |
| INVESTOR: Město Chomutov, Zborovská 4602, 430 28 Chomutov | | | | |
| KRAJ: Ústecký | OBEC: Chomutov | | | |
| AKCE: Mateřská školka ul. Zahradní č.p. 5185 430 28 Chomutov | | | ZAKÁZKA č. | 9181-06-2020 |
| | | | | Paré: |
| | | | DATUM | 05.2022 |
| | | | STUPEŇ | ZD |
| OBSAH: D.1.4 – Bleskosvod | | | | |

| ZODP. PROJEKTANT | VYPRACOVAL | KRESLIL | | |
|---|---|---|---|--------------|
| Miroslav FOKT  | Miroslav FOKT  | Miroslav FOKT  | Miroslav FOKT Maršála Žukova 1508/8 434 01 MOST IČO: 104 47 571 | |
| INVESTOR: Město Chomutov, Zborovská 4602, 430 28 Chomutov | | | | |
| KRAJ: Ústecký | OBEC: Chomutov | | | |
| AKCE: Mateřská školka ul. Zahradní č.p. 5185 430 28 Chomutov | | | ZAKÁZKA č. | 9181-06-2020 |
| | | | | Paré: |
| | | | DATUM | 05.2022 |
| | | | STUPEŇ | ZD |
| OBSAH: D.1.4 – Bleskosvod | | | | |