


PŮDORYS LOKALITA 6 1:100

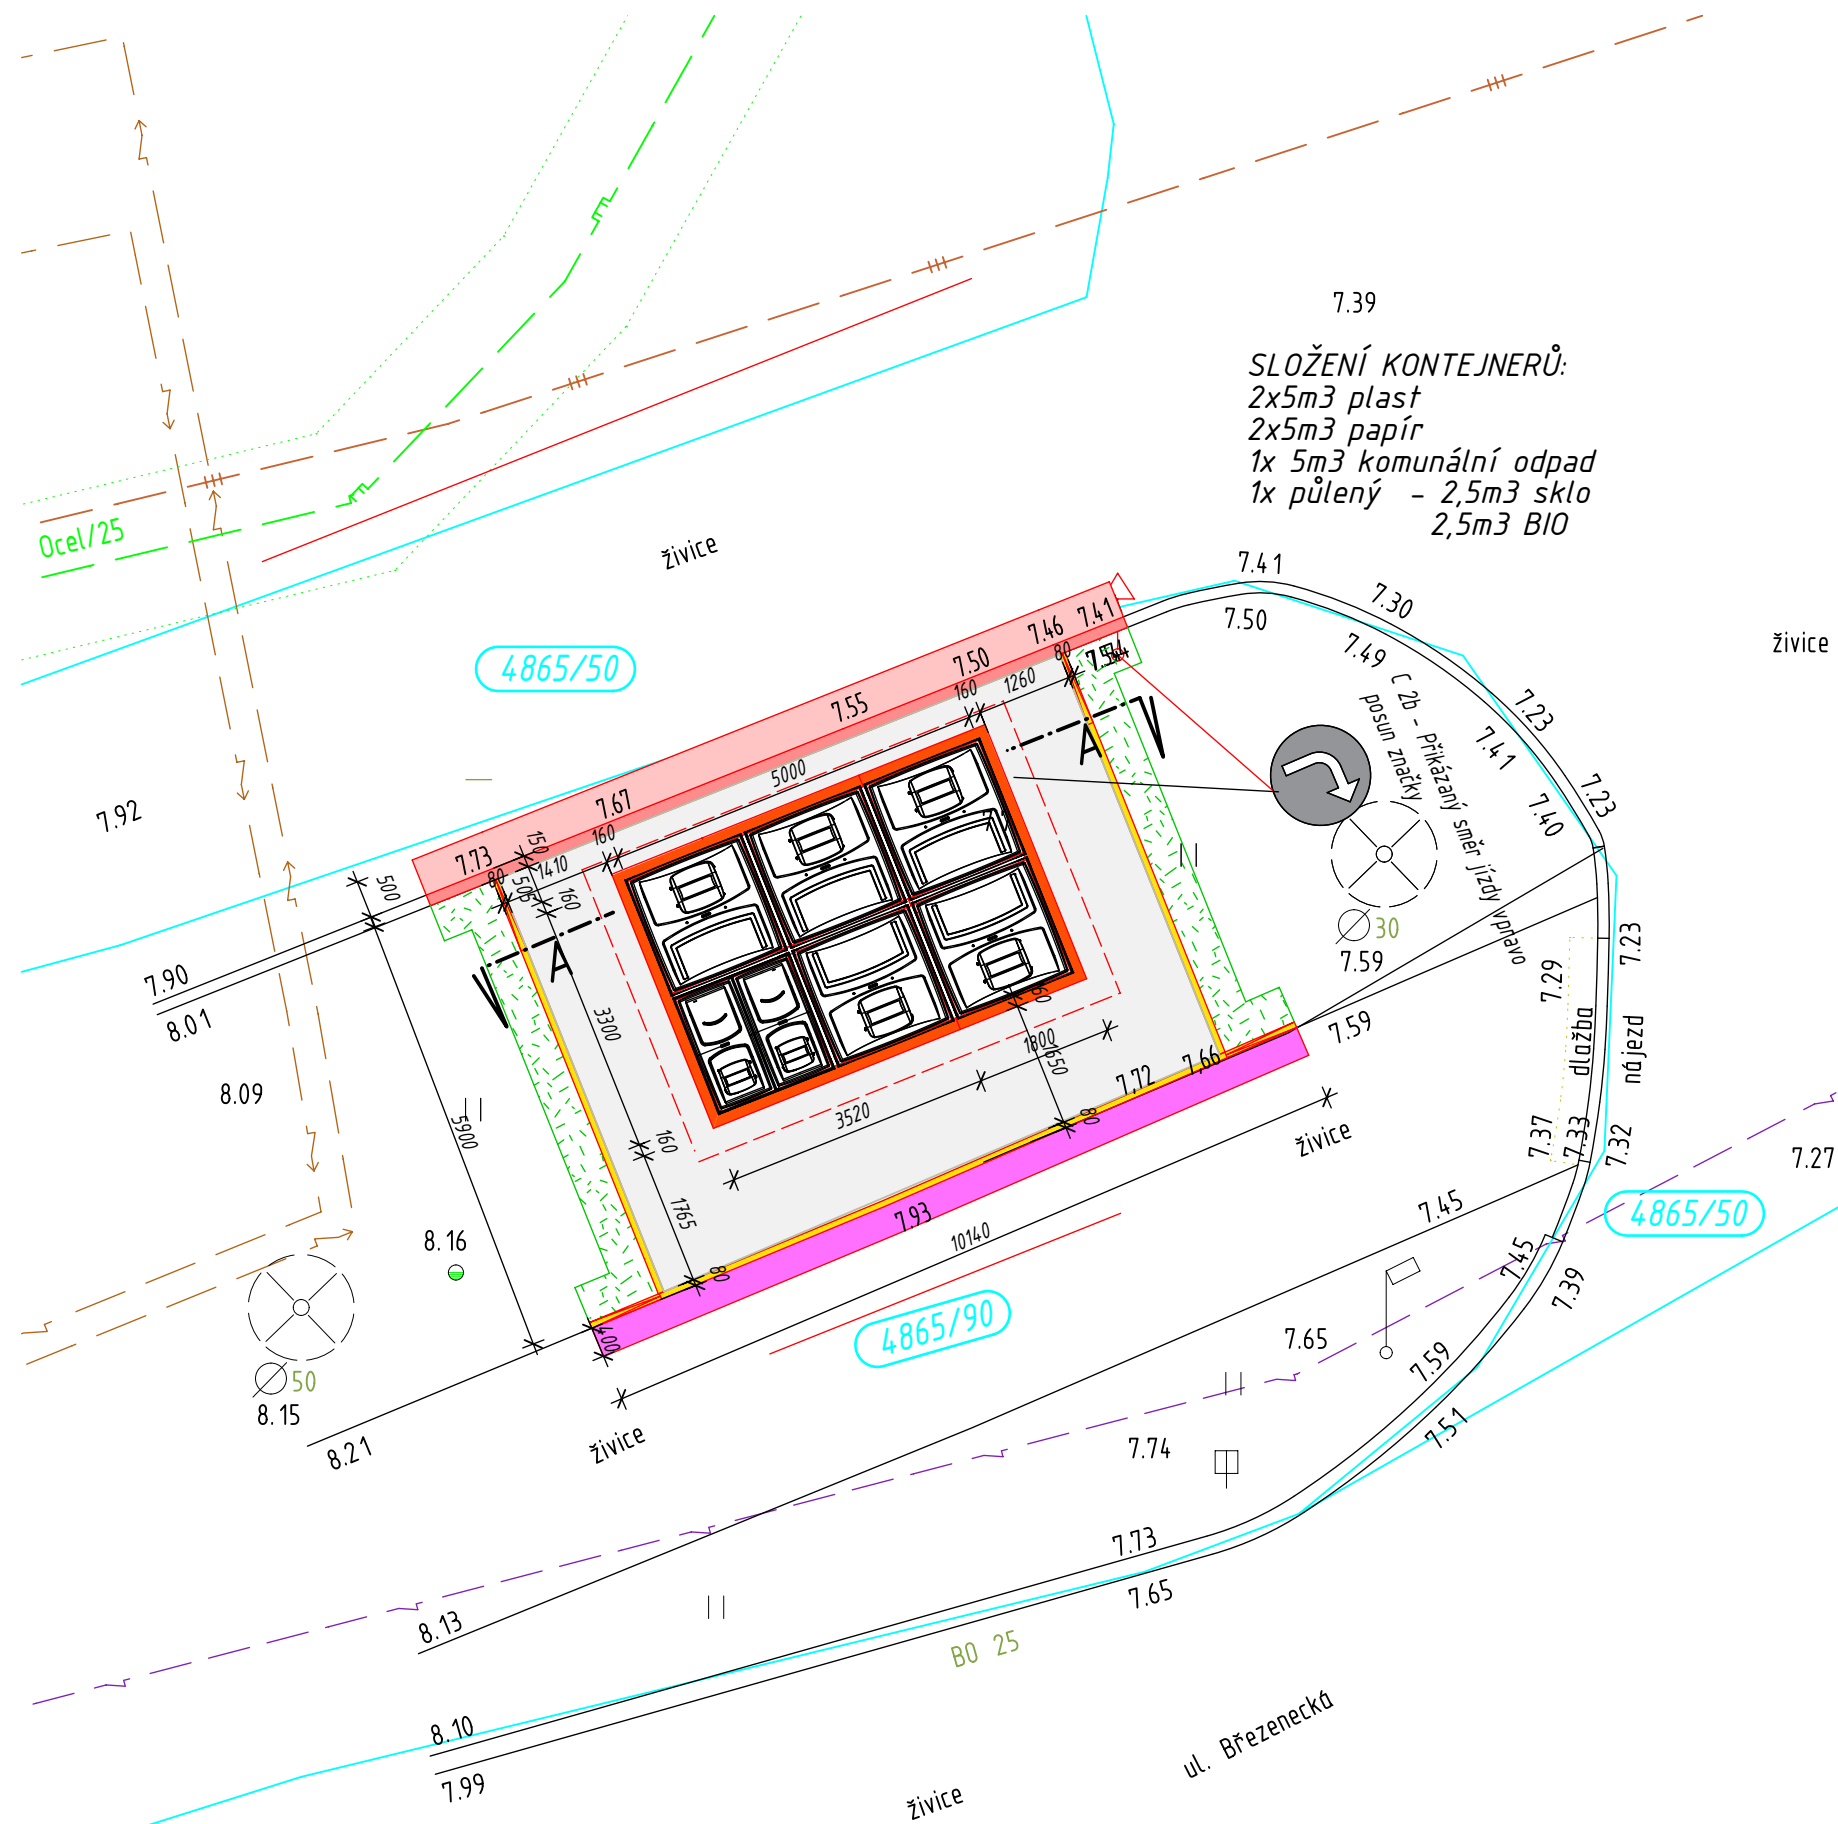

Projektant: HK, spol. s r.o., Doubravínova 336/20, 163 00 Praha 6 tel: 777 025 483, email: rhubkova@seznam.cz, IČ: 63675111				HK spol. s r.o.	
Zpracovatel části:		Zodpovědný projektant:		Vypracoval:	
		Ing. Hubková		Ing. Hubková	
Investor: Statutární město Chomutov, Zborovská 4602, 430 28 Chomutov		Stupeň dok.:		Datum:	
Stavba: POLOPODZEMNÍ KONTEJNERY CHOMUTOV II SÍDLIŠTĚ BŘEZENECKÁ		DSP		02/22	
Kraj: ÚSTECKÝ KRAJ		Počet formátů: 2A4		Zak. číslo: 402-21	
Stavební objekt (SO), provozní soubor (PS):		Měřítko: 1:100		Číslo paré:	
Část:					
Název výkresu: LOKALITA 6 - PŮDORYS				Č. výkresu: 9	