


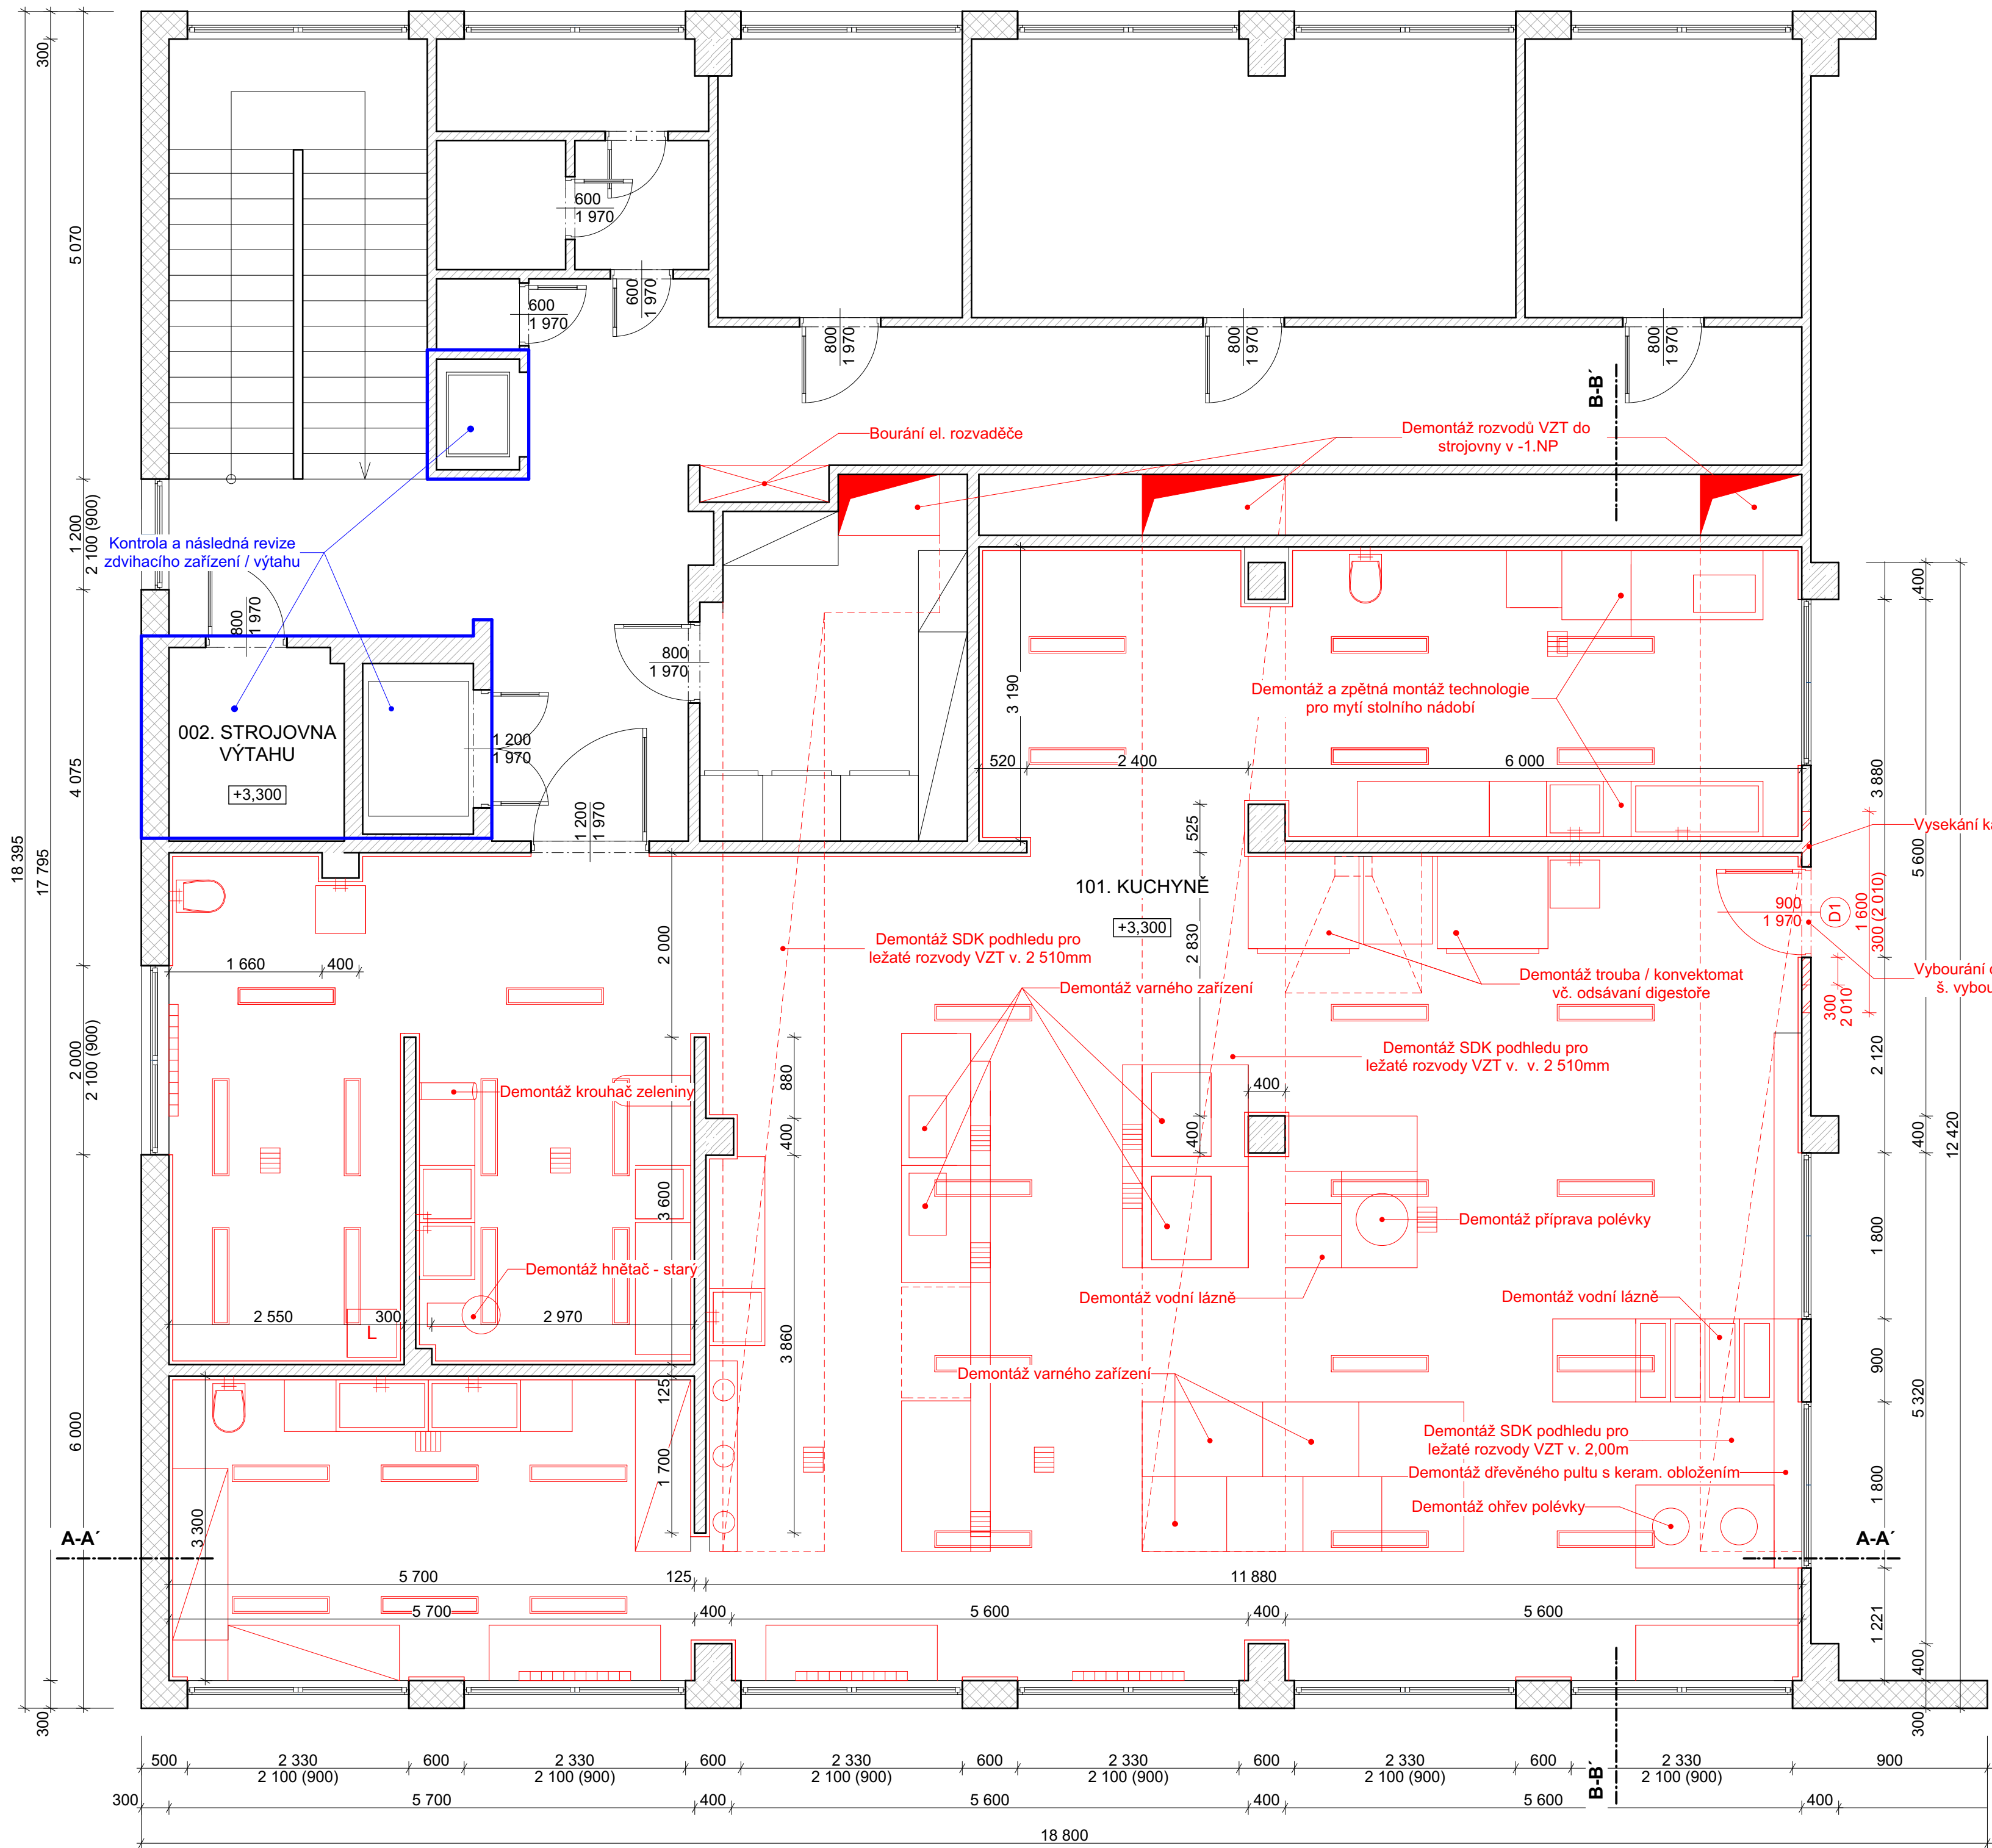




TABULKA MÍSTNOSTÍ 1.NP							
ČÍSLO MÍST.	NÁZEV MÍST.	PLOCHA M2	VÝŠKA MÍST.	STROP	STĚNY	PODLAHA	POZNÁMKY
101	KUCHYŇĚ	185,04	3,300	BÍLÁ MALBA	ŠTUKOVÁ OMÍTKA, BÍLÁ MALBA	KERAM. DLAŽDICE	KERAM. OBKLAD DO v. 2,00m



LEGENDA MATERIÁLŮ:

- | | |
|---|--|
|  | Keramzit-beton panel MS 77 |
|  | Železobetonový skelet objektu |
|  | Zdivo z cihel pálených tl. 100 - 250mm |



LEGENDA BOURACÍCH PRACÍ:

- | | |
|---|---|
|  | Zdivo z cihel pálených tl. 100 - 250mm |
|  | Vysekání kapes do stávajícího zdiva pro nový překlad viz. navrhovaný stav |

LEGENDA BOURÁNÍ DVEŘNÍCH VÝPLNÍ:

- D1** Bourání dveří 900 x 1970mm vč. ocelové zárubně

DEMONTÁŽ ZAŘÍZENÍ:

- | | |
|---|---|
|  | Demontáž odvodňovacích kanálků - 12ks |
|  | Demontáž a zpětná montáž otopných těles - 4ks |

DEMONTÁŽ STROPNÍCH SVĚTEL:

- Demontáž stropních zářivkových svítidel - 8ks

LEGENDA VYMEZUJÍCÍCH ČAR:




- Otlučení stávajících omítek / obkladů stěn
- Demontáž ležatého rozvodu VZT pro přívod / odtah vzduchu do 1.NP - kuchyně

Demontáže veškerých nástěnných vypínačů světel, zásuvek, signalizačních zařízení PBR v počtu 30ks.
Ostatní značení červených čar jsou převážně stoly a police pro přípravu jídla či odkládání čistého nádobí
v počtu 20ks.

POZNÁMKA:

V rámci bouracích prací budou odstraněny veškeré povrchy podlah, obklady stěn a oškrábání malby ve všech dotčených prostorách. Budou vybourány veškeré rozvody VZT a ZTI. Veškeré kuchyňské zařízení předměty budou demontovány / vybourány včetně pákových baterií / sprch. Dále demontovat obložení ležatých rozvodů VZT z SDK.

- Veškeré rozměry ověřit na místě
- Projektant si tímto vyhrazuje právo konzultovat veškeré změny na stavbě vůči projektové dokumentaci

Stavba:		Orientace: <div style="text-align: center;">  </div>	
<h1>Rekonstrukce kuchyně ZŠ Chomutov, Zahradní 5265</h1>			
Investor: Statutární město Chomutov Zborovská 4602 430 28 Chomutov IČ: 00261891 DIČ: CZ00261891	HIP: INTERMONT OPATRNÝ s.r.o. Projektant časti: <div style="text-align: center;">  INTERMONT OPATRNÝ </div> Mostecká 1973, 431 11 Jirkov IČ: 49900854	Stupeň PD:	DPS
Generální projektant: <div style="text-align: center;">  INTERMONT OPATRNÝ </div> Mostecká 1973, 431 11 Jirkov IČ: 49900854	Mostecká 1973, 431 11 Jirkov IČ: 49900854	Č. zakázky: R137	Paré:
		Formát: A1	Paré:
		Měřítko: 1:50	
Výkres:	Vypracoval: Milan Toms	Revize:	Č. výkresu:
	Zodp. projektant: Jan Toman	Datum: 14.04.2022	
Půdorys kuchyně 1.NP – Bourací práce		Část PD:	D.1.1.
			D.1.1.6.