




PŮDORYS STROPU NOVÝ STAV

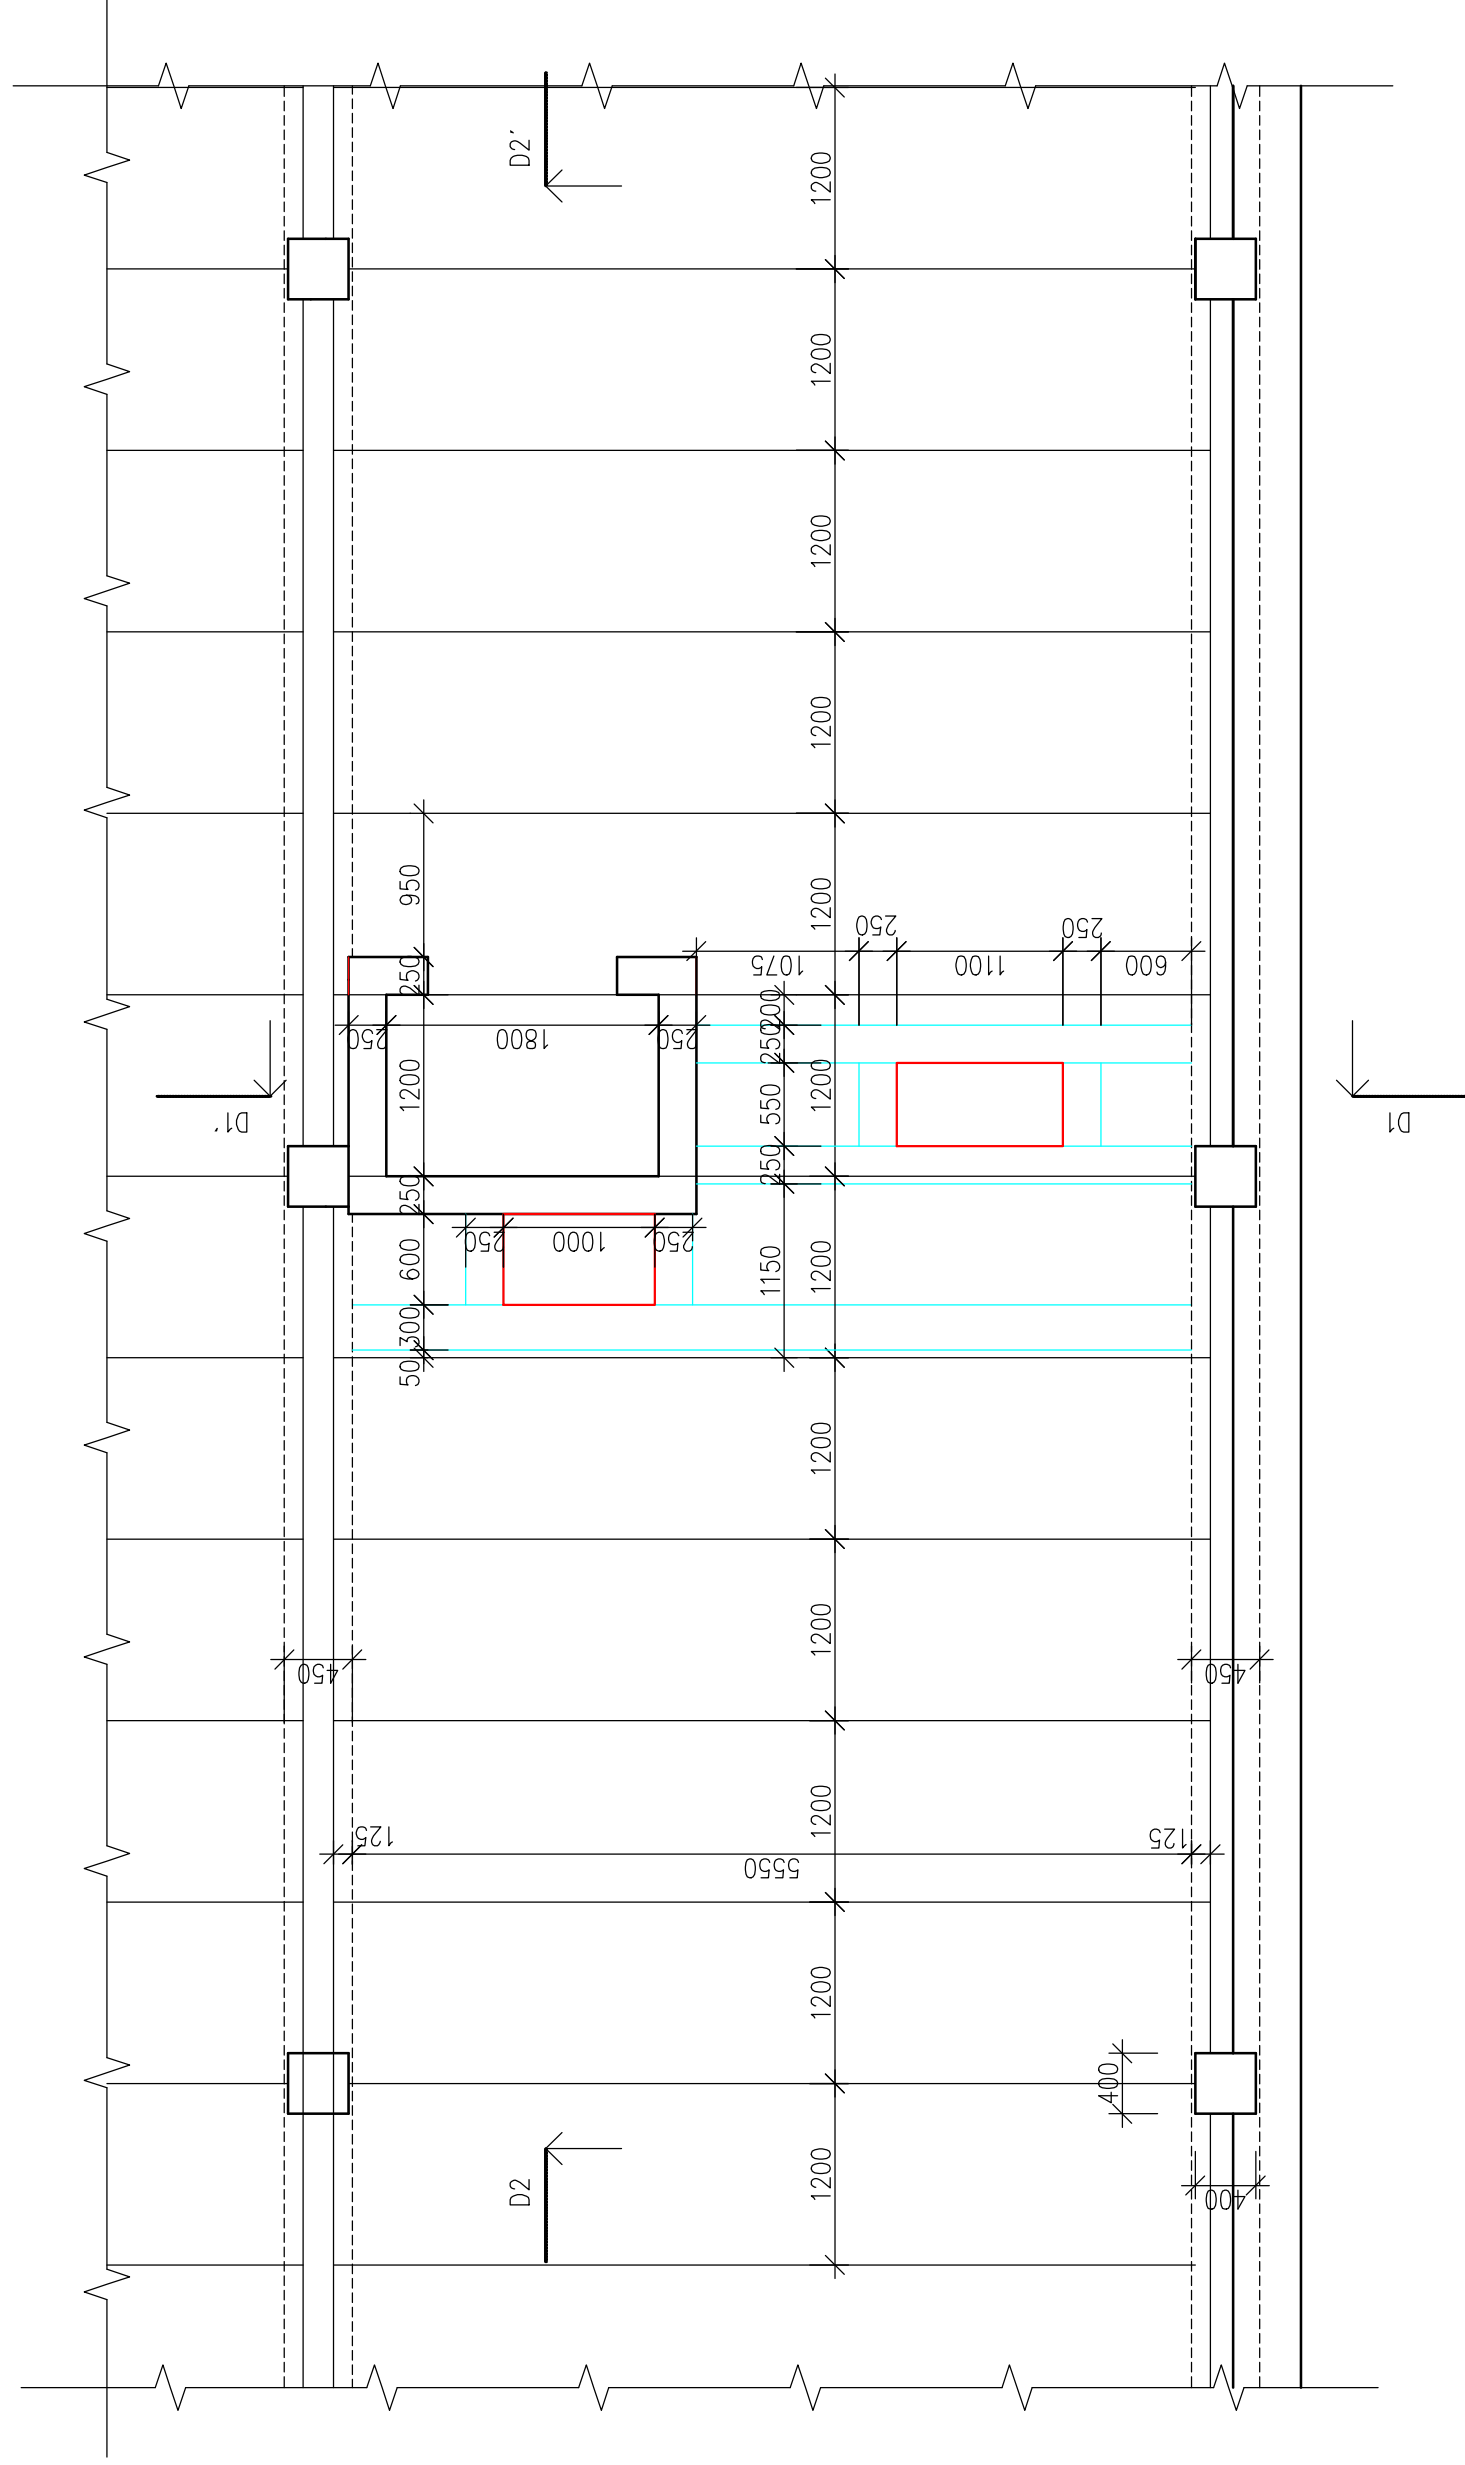




ŘEZ D1 - D1'

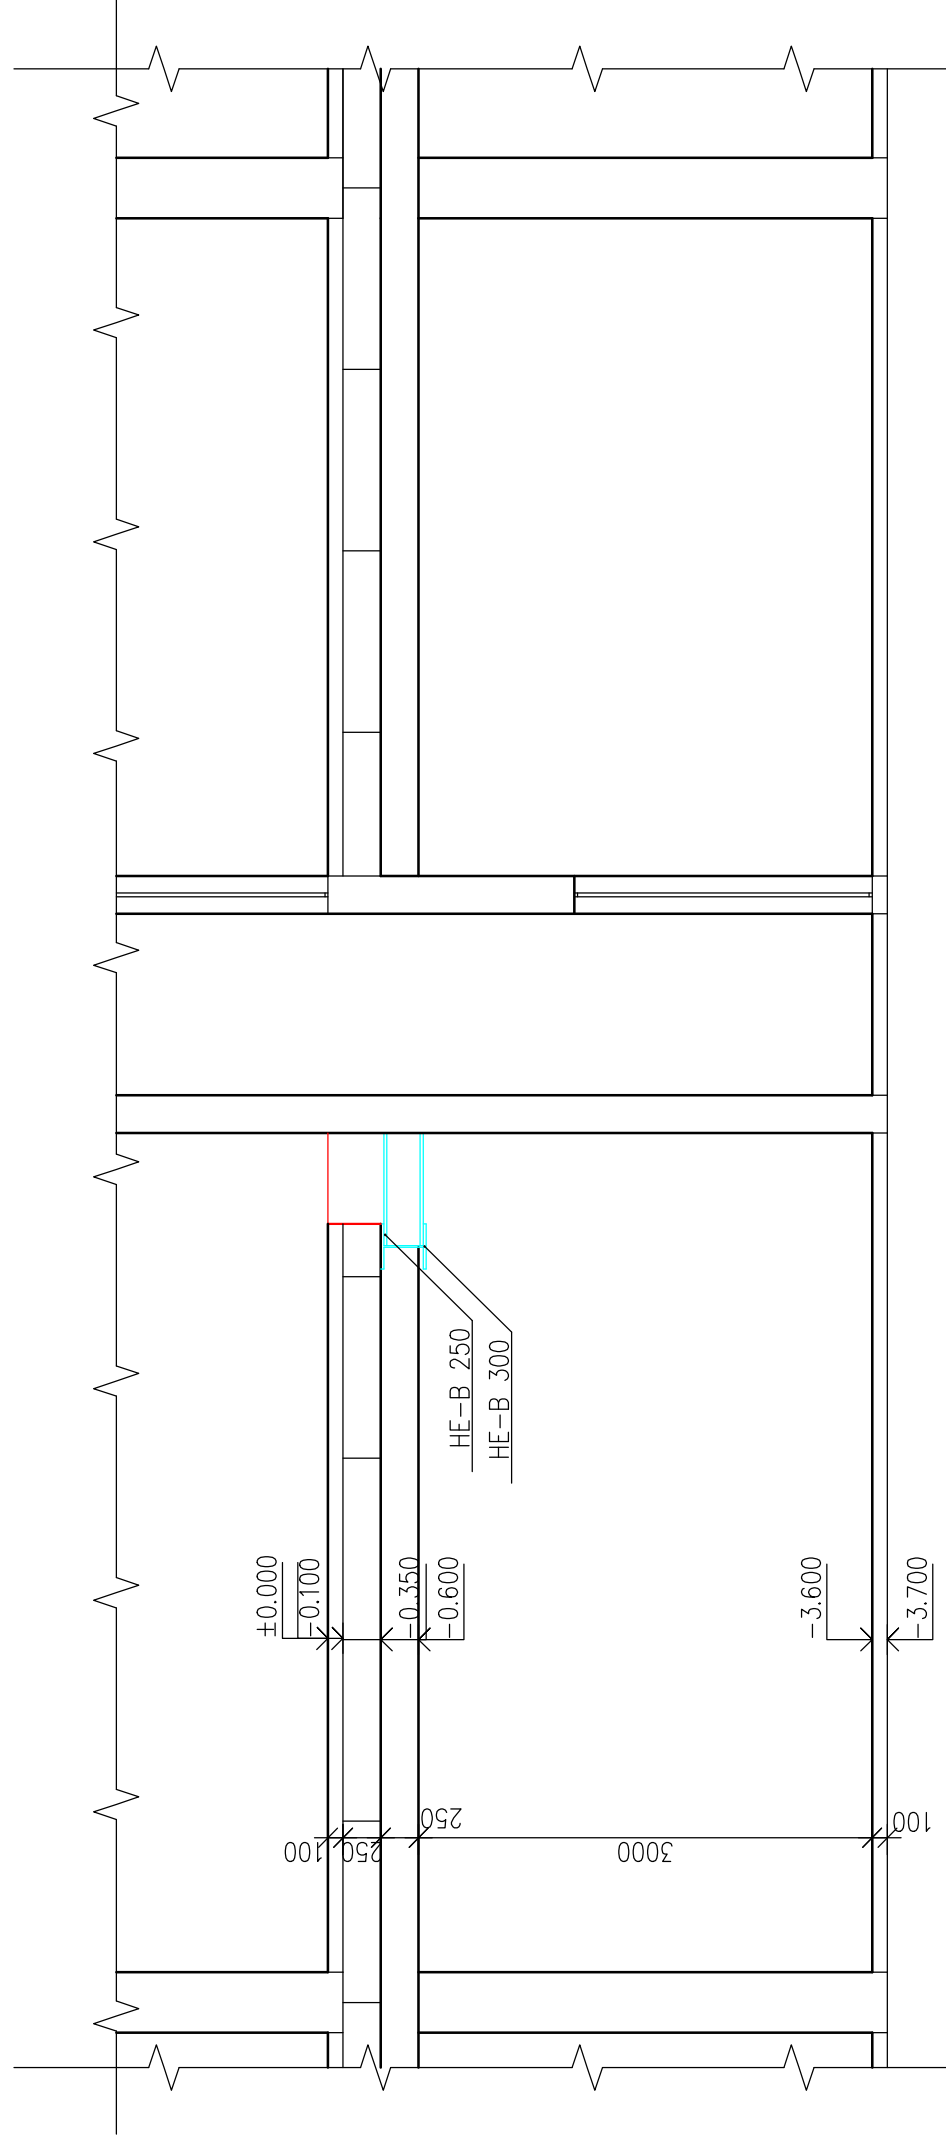

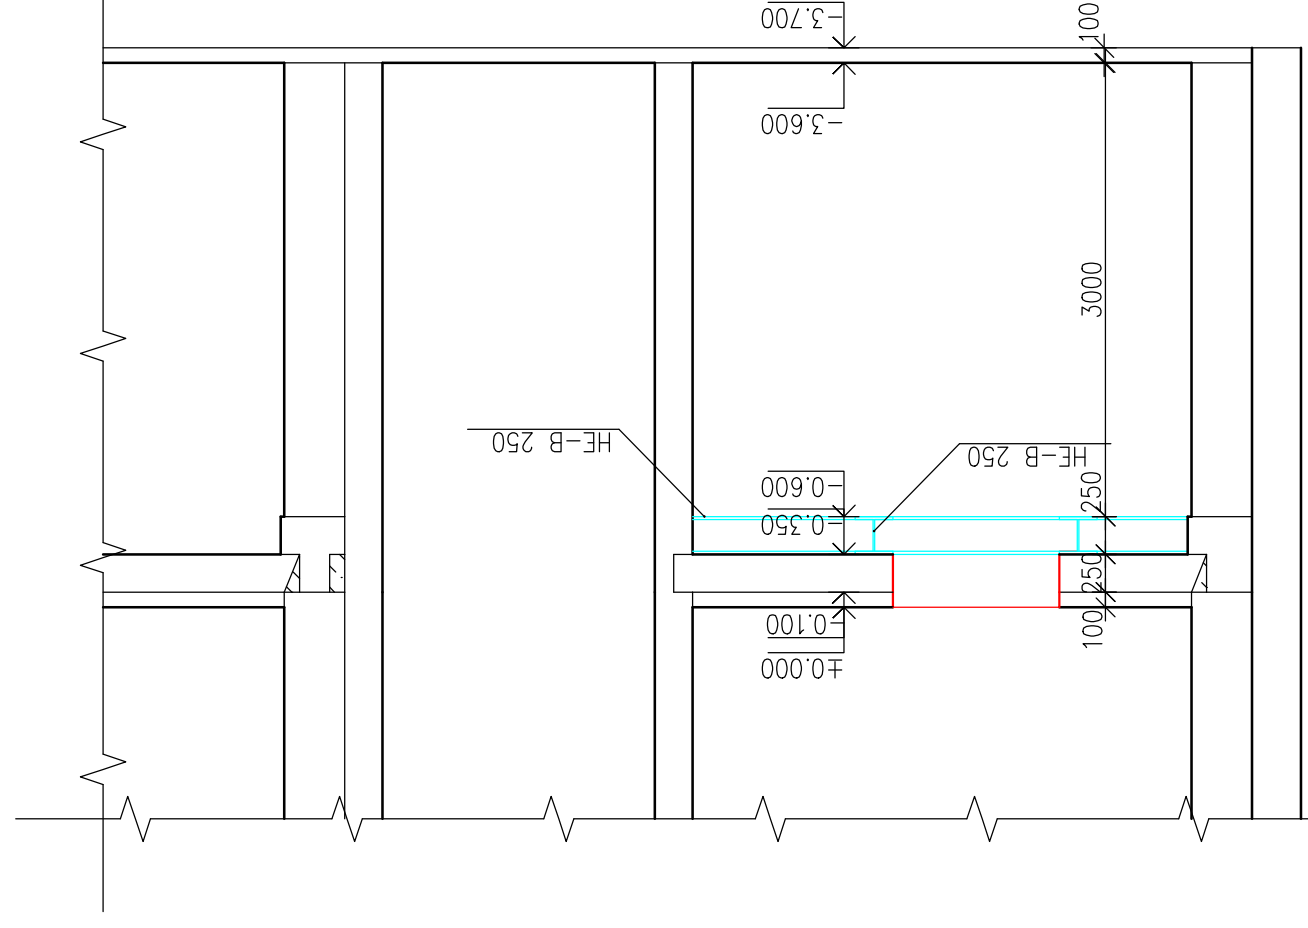REV D2 - D2.



LEGENDA MATERIÁLŮ:

- | | |
|---|----------------------|
|  | STÁVAJÍCÍ KONSTRUKCE |
|  | OCELOVÉ KONSTRUKCE |
|  | NOVÉ BOURANÉ OTVORY |

ZÁKLADNÍ ŠKOLA PÍSEČNÁ - REKONSTRUKCE KUCHYNĚ

STUPEŇ PROJEKTOVÉ DOKUMENTACE :			
PROJEKTOVÁ DOKUMENTACE PRO STAVEBNÍ POVOLENÍ			
INVESTOR :	MÍSTO STAVBY :	ČÍSLO ZAKÁZKY :	
Statutární město Chomutov	Chomutov	A.14.-23	
GENERÁLNÍ PROJEKTANT :		DATUM :	
SINGS projektční ateliér s.r.o.		04/2023	
Skupčupova 1059, 430 01 Chomutov tel.: 474 626 074 e-mail: sing@sing.cz		MĚŘÍTKO : 1:50	
ZODPOVĚDNÝ PROJEKTANT :	ZPRACOVÁVÁ :	FORMÁT :	
Ing. Stanislav Lesák	Filip Špička	760x530	
ČÁST DOKUMENTACE :		ČÍSLO VÝKRESU :	
D.1.1. Architektonické a stavebně technické řešení		ČÍSLO PÁŘE :	
VÝKRES :		D.1.1.10.	
D.1.1.10. PŮDORYS STROPU NOVÝ STAV			