

LEGENDA

OBRYSY, HRANICE:

- KN - parcelní hranice
- Stávající polohopis
- Stávající oplocení
- Osa vozovky MK
- Navržený polohopis
- Vodorovné dopravní značení
- Nové napájení VO (4x10 mm²)
- Nové napojení ul. vpusti (PP DN 200 SN 10)
- VO stávající
- SČVaK - stoka jednotná

PLOCHY:

- CHODNÍK - dlažba
- MÍSTNÍ KOMUNIKACE - asfalt
- VAROVNÝ PÁS - dlažba s hmatovými prvky
- KACÍREK, TL, 100 MM - geotextilie 250 g/m²


ZNAČKY:

- Stávající stožáry VO
- Nové stožáry VO
- Uliční vpust
- Rušená uliční vpust
- Nová uliční vpust
- Nové SDZ
- Rušené SDZ
- Stávající SDZ
- Balisty
- Stávající DZ

Poznámky:

- Všecké rozměry ověřit na místě!
- Nesrovnalosti konzultovat s projektantem!
- Legenda je obecná, pro všechny výkresy stejná!
- Zákres IS je pouze orientační, před zahájením stavby je nutné sítě vytyčit a ověřit sondami!
- Stáv. povrch. znaky v místě prahu budou výškové rektifikovány.

DETAIL - PŘECHOD PRO CHODCE - 1:200

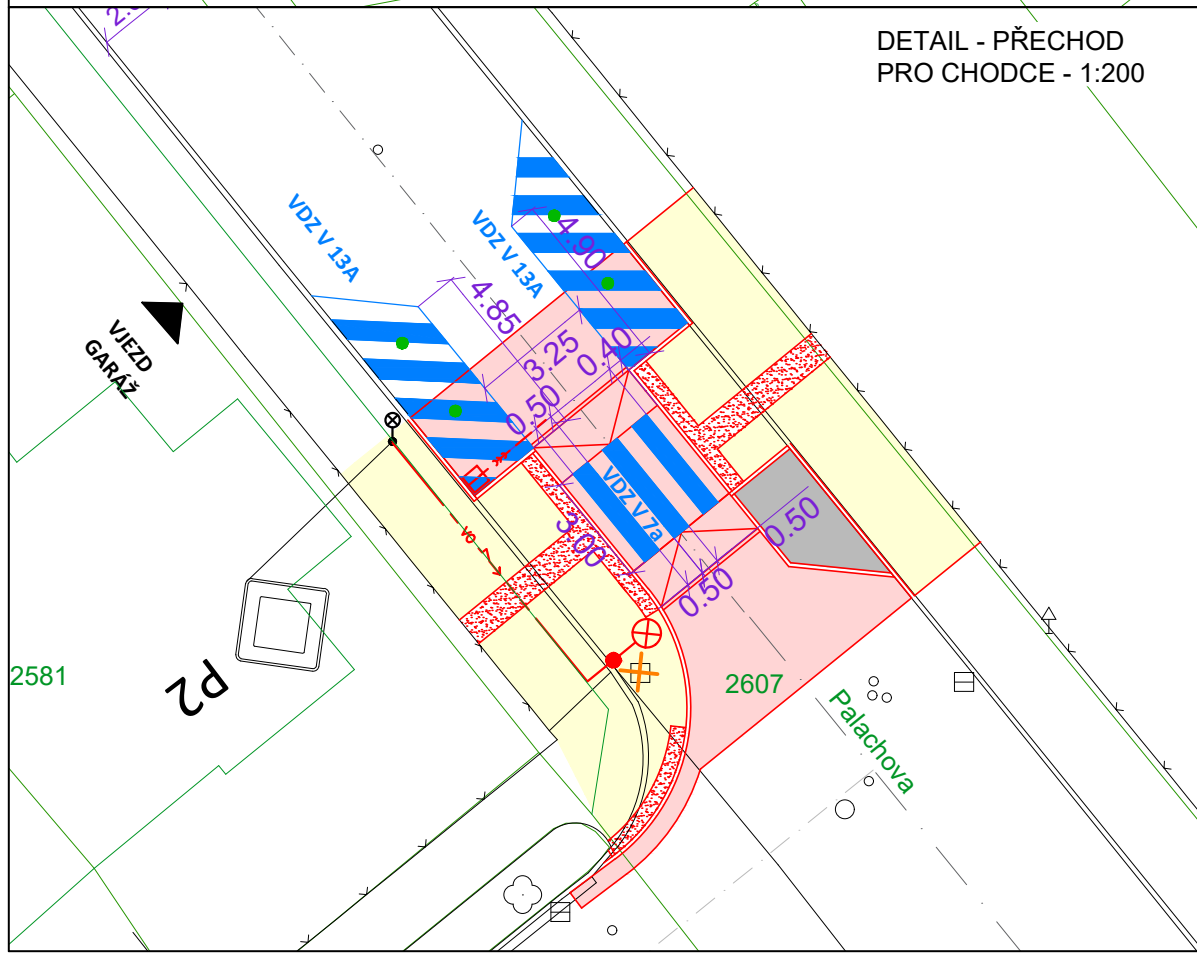

GENERÁLNÍ PROJEKTANT:



DOSPRO s.r.o.
Bořivojova 2420/19
130 00 Praha 3, Vinohrady

SCHVÁLENO:

BAŽITKO, PODPIS

ZHOTOVITEL:

STATUTÁRNÍ MĚSTO CHOMUTOV
Zborovská 4602
430 28 Chomutov

ČÍSLO PARE:

STAVBA:

PŘECHOD PRO CHODCE V ULICI PALACHOVA
k. ú. Chomutov

VYPRACOVAL:

BC. PETR KLIMČÁK

ODPOVĚDNÝ PROJEKTANT:

JOSEF GABRHEL, ČKAIT 0014174

ČÁST PD:

D. DOKUMENTACE OBJEKTŮ

DATUM:

06 / 2024

Č. ZÁKAZKY:

23015

NÁZEV VÝKRESU:

SITUACE DOPRAVNÍHO ZNAČENÍ

ČÍSLO VÝKRESU:

SO 101.05

MĚŘÍTKO:

1:600

STUPEŇ PD:

DUSP