




Celková plocha [m²]: 63,22

LEGENDA:

-  KERAMICKÝ OBKLAD STĚN 150X150X6MM DO VÝŠKY (1500)
 OTĚRUVZDORNÝ NÁTĚR DO VÝŠKY 1500 MM
 OTĚRUVZDORNÝ NÁTĚR DO VÝŠKY 1500 MM – POHLED

POZNÁMKY:


navrhovaný stav:

- Štuková omítka
- Náslapná vrstva zátěžový vinyl tř.33
- Akustický podhled (učebny, ostatní prostory bez podhledů)
- Malba stěn a stropů
- Otěruvzdorný nátěr do výšky 1500 mm viz půdorys
- Obklad stěn umyvadel výšky 1500 mm viz po celém obvodu místnosti
- Dveřní křídla do stávající zárubeň, zárubeň bude nově natřena
- Natření stávajících těles vytápění
- Prostory ve kterých bude instalován projektor (učebny) budou vybaveny elektricky stahovatelnými roletami ovládaných z prostoru katedry.

(PKA) Akustický pohľad:

Pro řešení doby dozvuku je vhodná kombinace materiálů akusticky pohltivých a odrazivých. V případě kazetového podhledu je zásadou zejména akusticky pohltivý materiál po obvodu stropu učebny. Rastrový podhled formátu 600x600 mm s viditelnými nosnými profily. Svěšení desk podhledu je navrženo o 200 mm, ve středu místnosti jsou desky akusticky odrazivé.

Místnosti s menším rozdílem výšky strop/okenní průvlak než 200 mm je nutné odsadit podhled od okna o cca 1200 mm pro otevření okna.

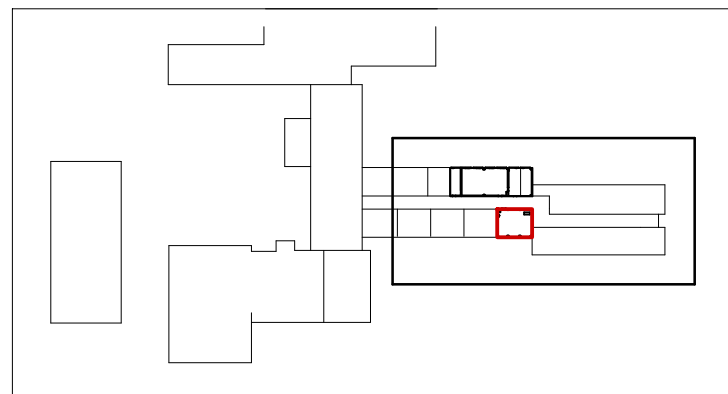

PŘÍPOMOC PRO AV TECHNIKU:

CHRÁNIČKY AV TECHNIKY Ø32 BUDOU VEDENY V DŘÁŽKÁCH Š.35 MM, HL. 60 MM.
DŘÁŽKY BUDOU VYŘEZÁNY SE 70 MM ROZESTUPY MEZI DŘÁŽKAMI. NEJMENŠÍ POLOMĚR OHYBU CHRÁNIČEK
BUDE 200mm.

ZAPRAVENÍ CHRÁNIČEK V PODLAZE BUDE PROVEDENO ZALITÍM OPRAVNOU BETONOVOU SMĚS S VLÁKNY NEBO SAMONIVELAČNÍ HMOTOU S VLÁKNY, CHRÁNIČKA VE STĚNĚ BUDE ZAPRAVENY JÁDROVOU OMÍTKOU S FINÁLNÍ ŠTUKOVOU ÚPRAVOU.

V CHRÁNIČKÁCH BUDE ZALOŽEN PROTAHOVACÍ DRÁT VŽDY ZAKONČENÝ OKEM. POZICE VIZ D.1.5. AV TECHNIKA

CHRÁNIČKA V PODLAŽE 24.25 M

CHARNIČKA VE STĚNĚ 4,5 M

ČERVENĚ NÁVRHOVANÉ KONSTRUKCE

Investor:	STATUTÁRNÍ MĚSTO CHOMUTOV Sídlo: Zborovská 4602, PSČ 430 28 Chomutov IČ: 00261891		 DIGITRONIC CZ s. r. o. Šimkova 904, 500 03 Hradec Králové www.digitronic.cz, tzb@digitronic.cz
Místo stavby:	ZŠ Písečná 5144, 430 04 Chomutov, Česko k.ú.: Chomutov I [652458] p.č. 5772/70, 5772/71, 5772/186		
Hlavní projektant:	Ing. MICHAEL MARTIN	Zodp. projektant:	Ing. MICHAEL MARTIN
Vypracoval:	TOMÁŠ ONDŘÁČEK		Stupeň PD: DSP + DPS
Část:	ARCHITEKTONICKO-STAVEBNÍ		Datum: 04/2023
	Zakázka číslo: 4836		Revize: 00
Akce:	ZŠ Písečná 5144, Chomutov - projektová dokumentace - odborné učebny venkovní prostranství, zázemí pro pedagogy, školní klub, školní družiny		Paré:
Obsah:			Formát: A2 Měřítko: 1:50 Číslo výkresu: D.1.1.06