


PONTONY s.r.o.
Teplická 21/16
40502 Děčín IV - Podmokly

www.architekti2.cz
Ing. arch. Jan SágI
+420 737 441 538


KAMENCOVÉ JEZERO CHOMUTOV

C				
B				
A				
označení	změna	datum	podpis	
ved. proj.	projektant	vypracoval	 SM PROJEKT s.r.o. PROJEKČNÍ A INŽENÝRSKÁ KANCELÁŘ Blatenská 2306, 430 03 Chomutov 3 www.smprojekt.cz	
ing.M.Steňko		Ing. arch. Jan SágI		
		Dalibor Piša		
investor	Statutární město Chomutov			
REKONSTRUKCE HLAVNÍHO MOLA Kamencové jezero Chomutov E - PLOVOUCÍ ČÁST			datum	25.11.2016
			č. zak.	43-16
			stupeň	RPD
			paré:	

SEZNAM VÝKRESŮ:

E.1	TECHNICKÁ ZPRÁVA
E.2	GENERÁLNÍ PLÁN
E.3	PATEŘNÍ MOLO
E.4	RELAXAČNÍ MOLA
E.5	BAZÉNY
E.6	PLAVECKÝ PROSTOR -50KA
E.7	PLOVOUCÍ ZÁKLADNY PRO NÁSTAVBY
E.8	SYSTÉM UKOTVENÍ
E.8.1	SYSTÉM UKOTVENÍ - DETAILY
E.9	BETONOVÝ PLOVÁK
E.10	FS PLOVÁK
E.11	SPOJENÍ PLOVÁKU
E.12	BAZÉNOVÝ KOŠ A
E.13	BAZÉNOVÝ KOŠ B
E.14	BAZÉNOVÝ KOŠ B
E.15	ELEKTROINSLACE - SCHEMA


PONTONY s.r.o.
Teplická 21/16
40502 Děčín IV - Podmokly

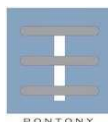

www.architekti2.cz
Ing. arch. Jan Ságl
+420 737 441 538

KAMENCOVÉ JEZERO CHOMUTOV

C			
B			
A			
označení	změna	datum	podpis

ved. proj.	projektant	vypracoval	 Blatenská 2306, 430 03 Chomutov 3 www.smprojekt.cz
ing.M.Steňko		Ing. arch. Jan Ságl	
		Dalibor Piša	

investor Statutární město Chomutov

REKONSTRUKCE HLAVNÍHO MOLA
Kamencové jezero Chomutov
E - PLOVOUCÍ ČÁST

TECHNICKÁ ZPRÁVA



datum 25.11.2016

č. zak. 43-16

stupeň RPD

měřítko: č.výkresu:
E.1

GENERÁLNÍ PLÁN

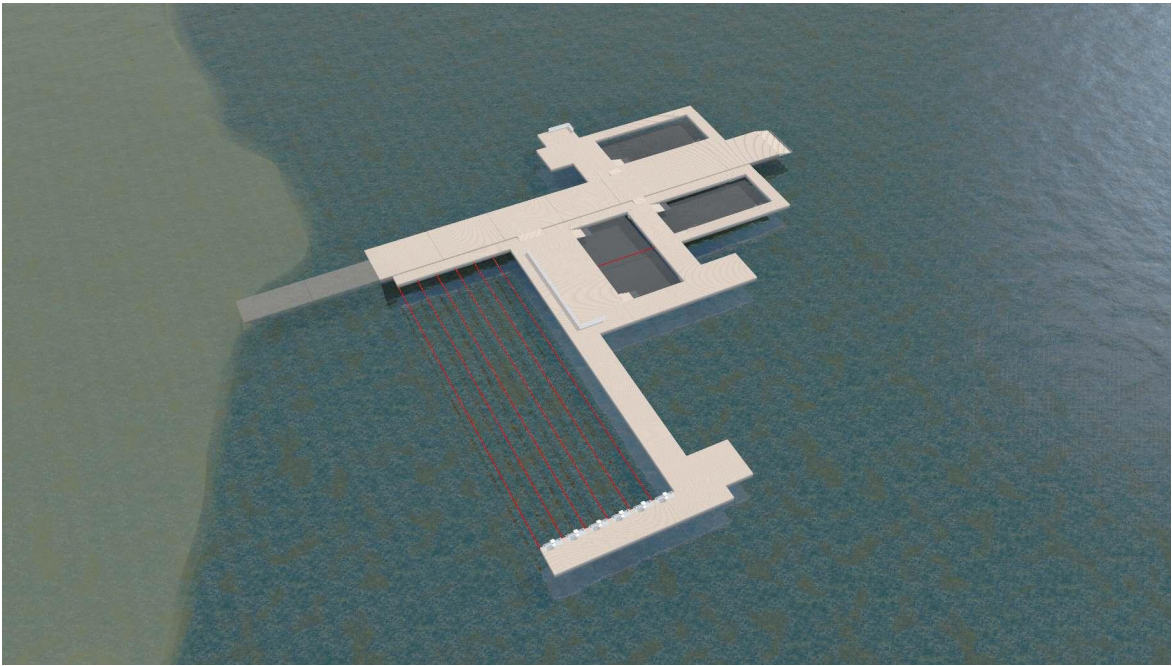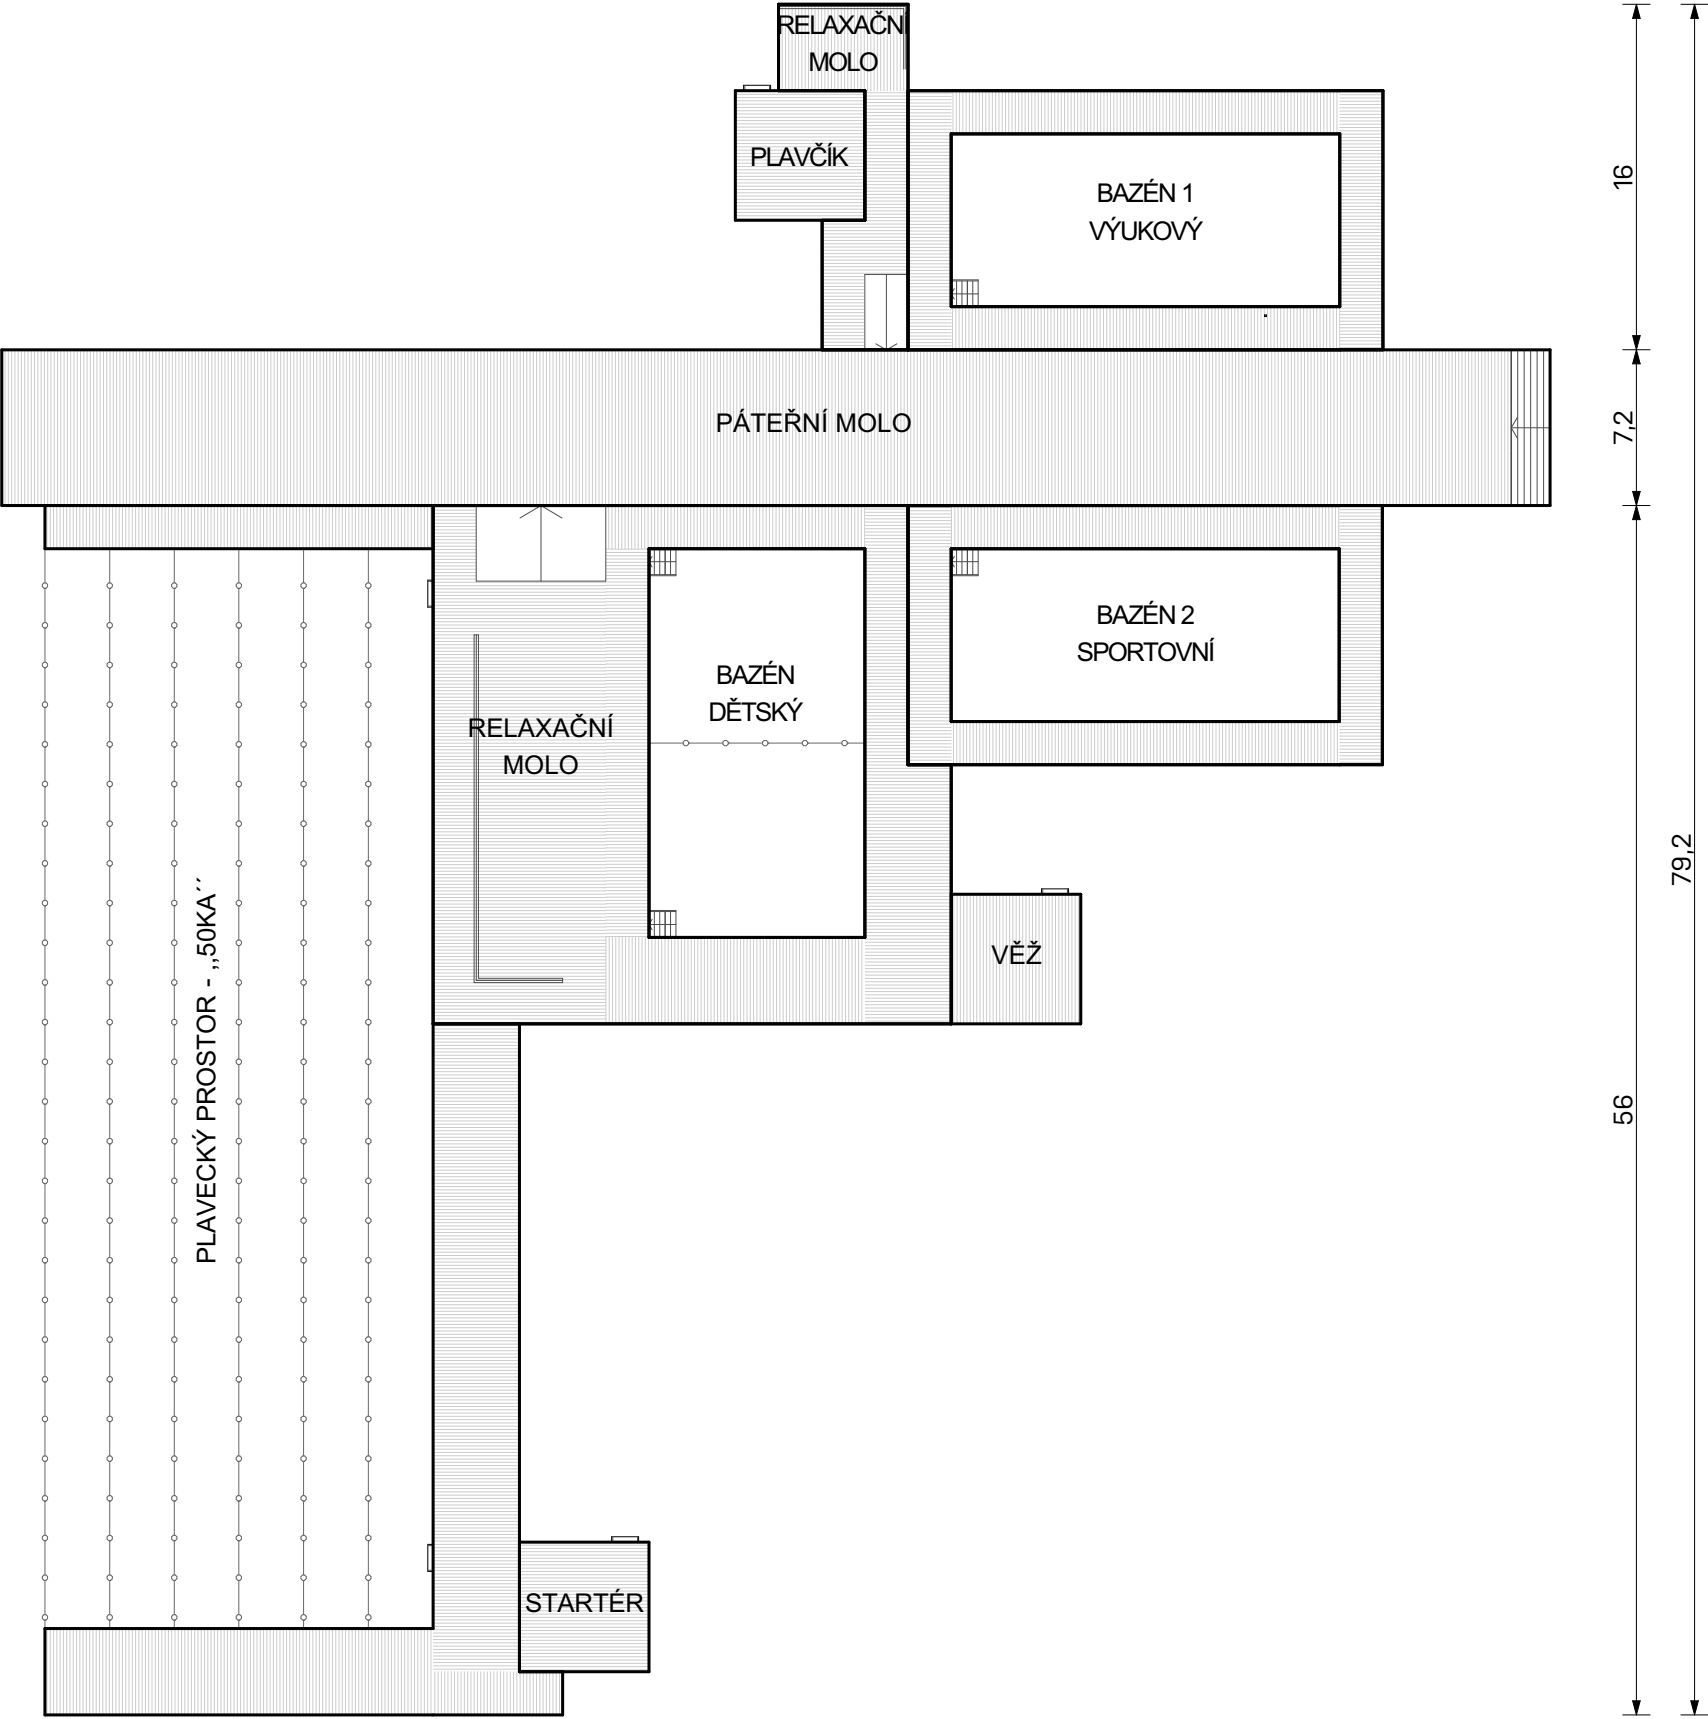

PLOŠNÉ VÝMĚRY JEDNOTLIVÝCH SEKCÍ	
PÁTEŘNÍ MOLO	504m ²
RELAXAČNÍ MOLA	432m ²
PLAVECKÝ PROSTOR 50KA	240m ²
BAZÉNOVÉ OCHOZY	240m ²
PLAVČÍK	36m ²
VĚŽ	36m ²
STATÉR	36m ²



PONTONY s.r.o.
Teplická 21/16
40502 Děčín IV - Podmokly


PONTONY

www.architekti2.cz
Ing. arch. Jan Ságl
+420 737 441 538

KAMENCOVÉ JEZERO CHOMUTOV			
C			
B			
A			
označení	změna	datum	podpis
ved. proj.	projektant	vypracoval	<div>PROJEKČNÍ A INŽENÝRSKÁ KANCELÁŘ</div> <div>Blatenská 2306, 430 03 Chomutov 3 www.smprojekt.cz</div>
ing.M.Steňko		Ing. arch. Jan Ságl	
		Dalibor Piša	
investor	Statutární město Chomutov		
REKONSTRUKCE HLAVNÍHO MOLA Kamencové jezero Chomutov E - PLOVOUCÍ ČÁST		datum	25.11.2016
		č. zak.	43-16
		stupeň	RPD
GENERÁLNÍ PLÁN		měřítko: 1:350	č.výkresu: E.2

PÁTEŘNÍ MOLO

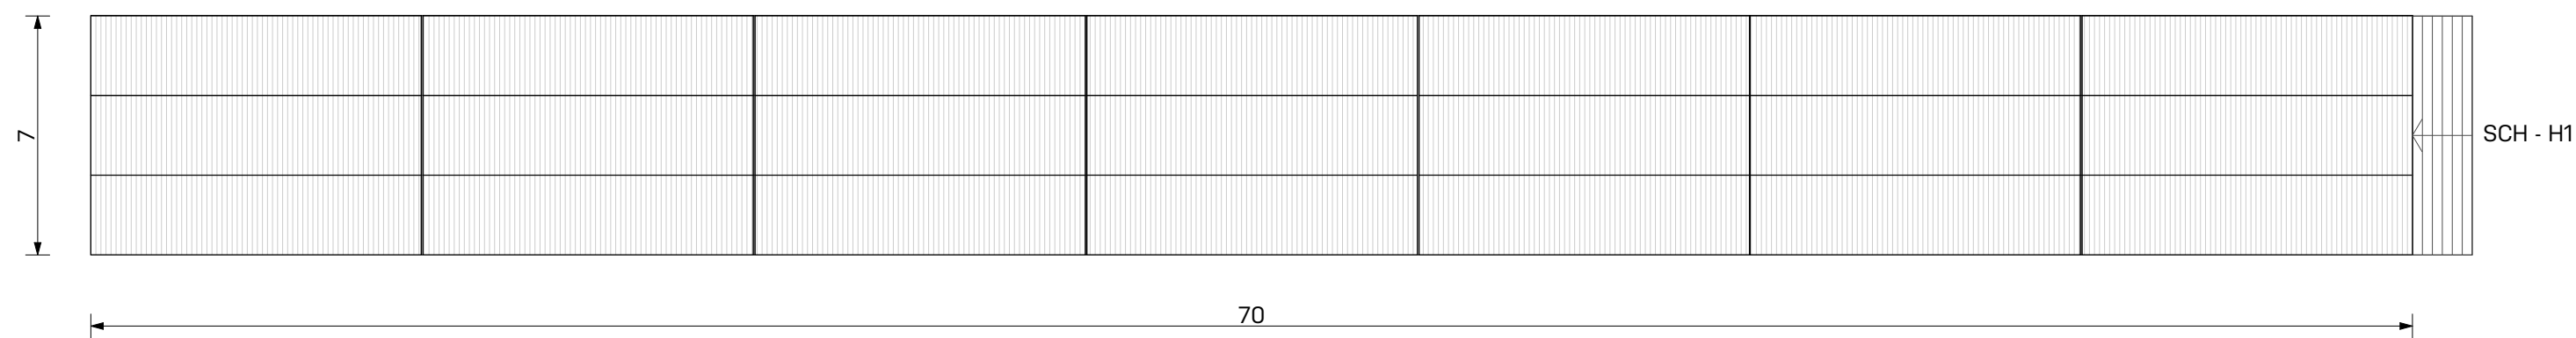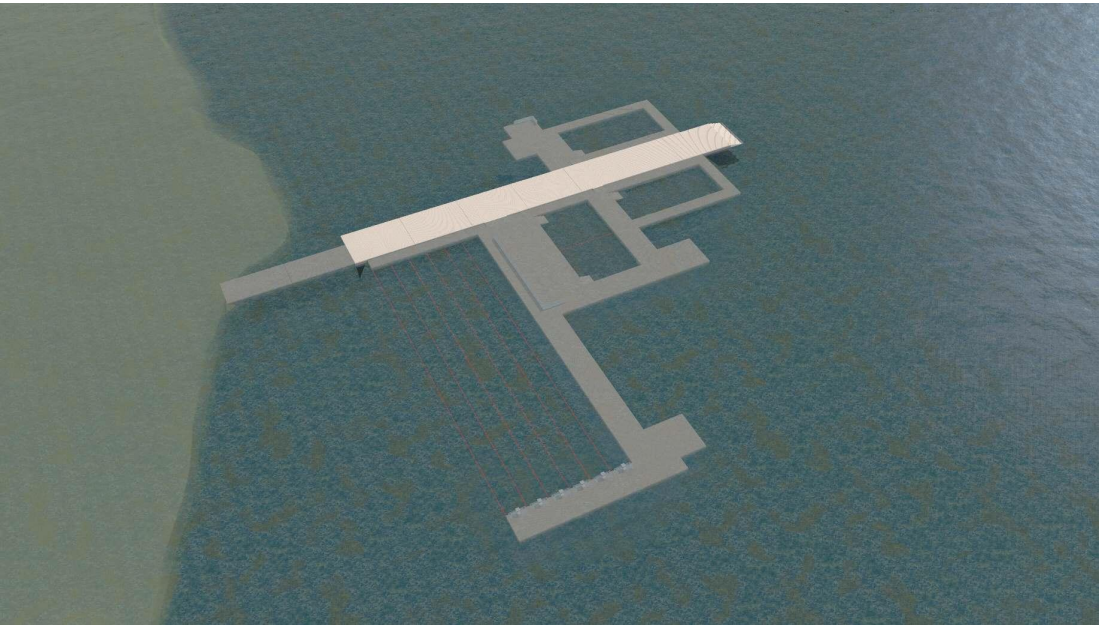


PRVKY PLOVOUCÍ SESTAVY	
21ks	BETONOVÝ PLOVÁK 10x2,4m
1ks	SCHODY PRO PLAVCE
1ks	NÁSTUPNÍ ŠIKMINA
1ks	SCH-H1 - HLAVNÍ NÁSTUPNÍ SCHODY

PONTONY s.r.o.

Teplická 21/16

40502 Děčín IV - Podmokly

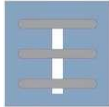

PONTONY


www.architekti2.cz

Ing. arch. Jan SágI

+420 737 441 538

KAMENCOVÉ JEZERO CHOMUTOV

C			
B			
A			
označení	změna	datum	podpis
ved. proj.	projektant	vypracoval	
ing.M.Steňko		Ing. arch. Jan SágI	
		Dalibor Píša	
investor		Statutární město Chomutov	



SM PROJEKT s.r.o.



PROJEKČNÍ
A INŽENÝRSKÁ
KANCELÁŘ

Blatenská 2306, 430 03 Chomutov 3
www.smprojekt.cz

<div>REKONSTRUKCE HLAVNÍHO MOLA</div> <div>Kamencové jezero Chomutov</div> <div>E - PLOVOUCÍ ČÁST</div>	datum	25.11.2016
	č. zak.	43-16
	stupeň	RPD
	měřítko: 1:200	č.výkresu: E.3

PÁTEŘNÍ MOLO

RELAXAČNÍ MOLA

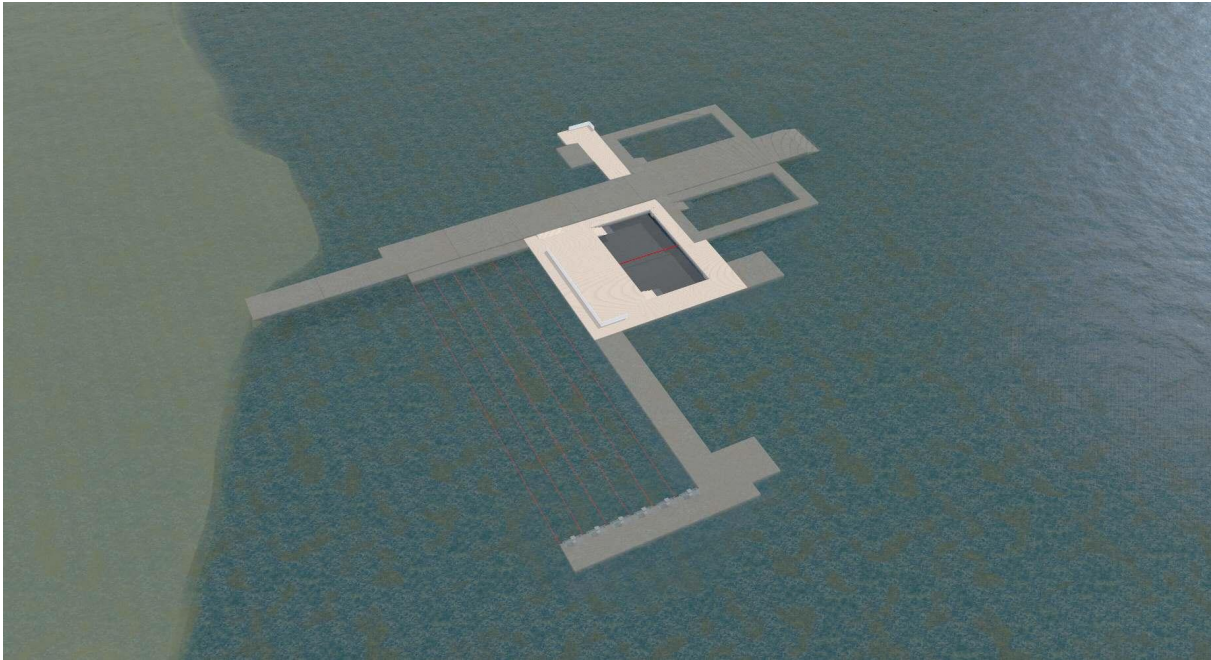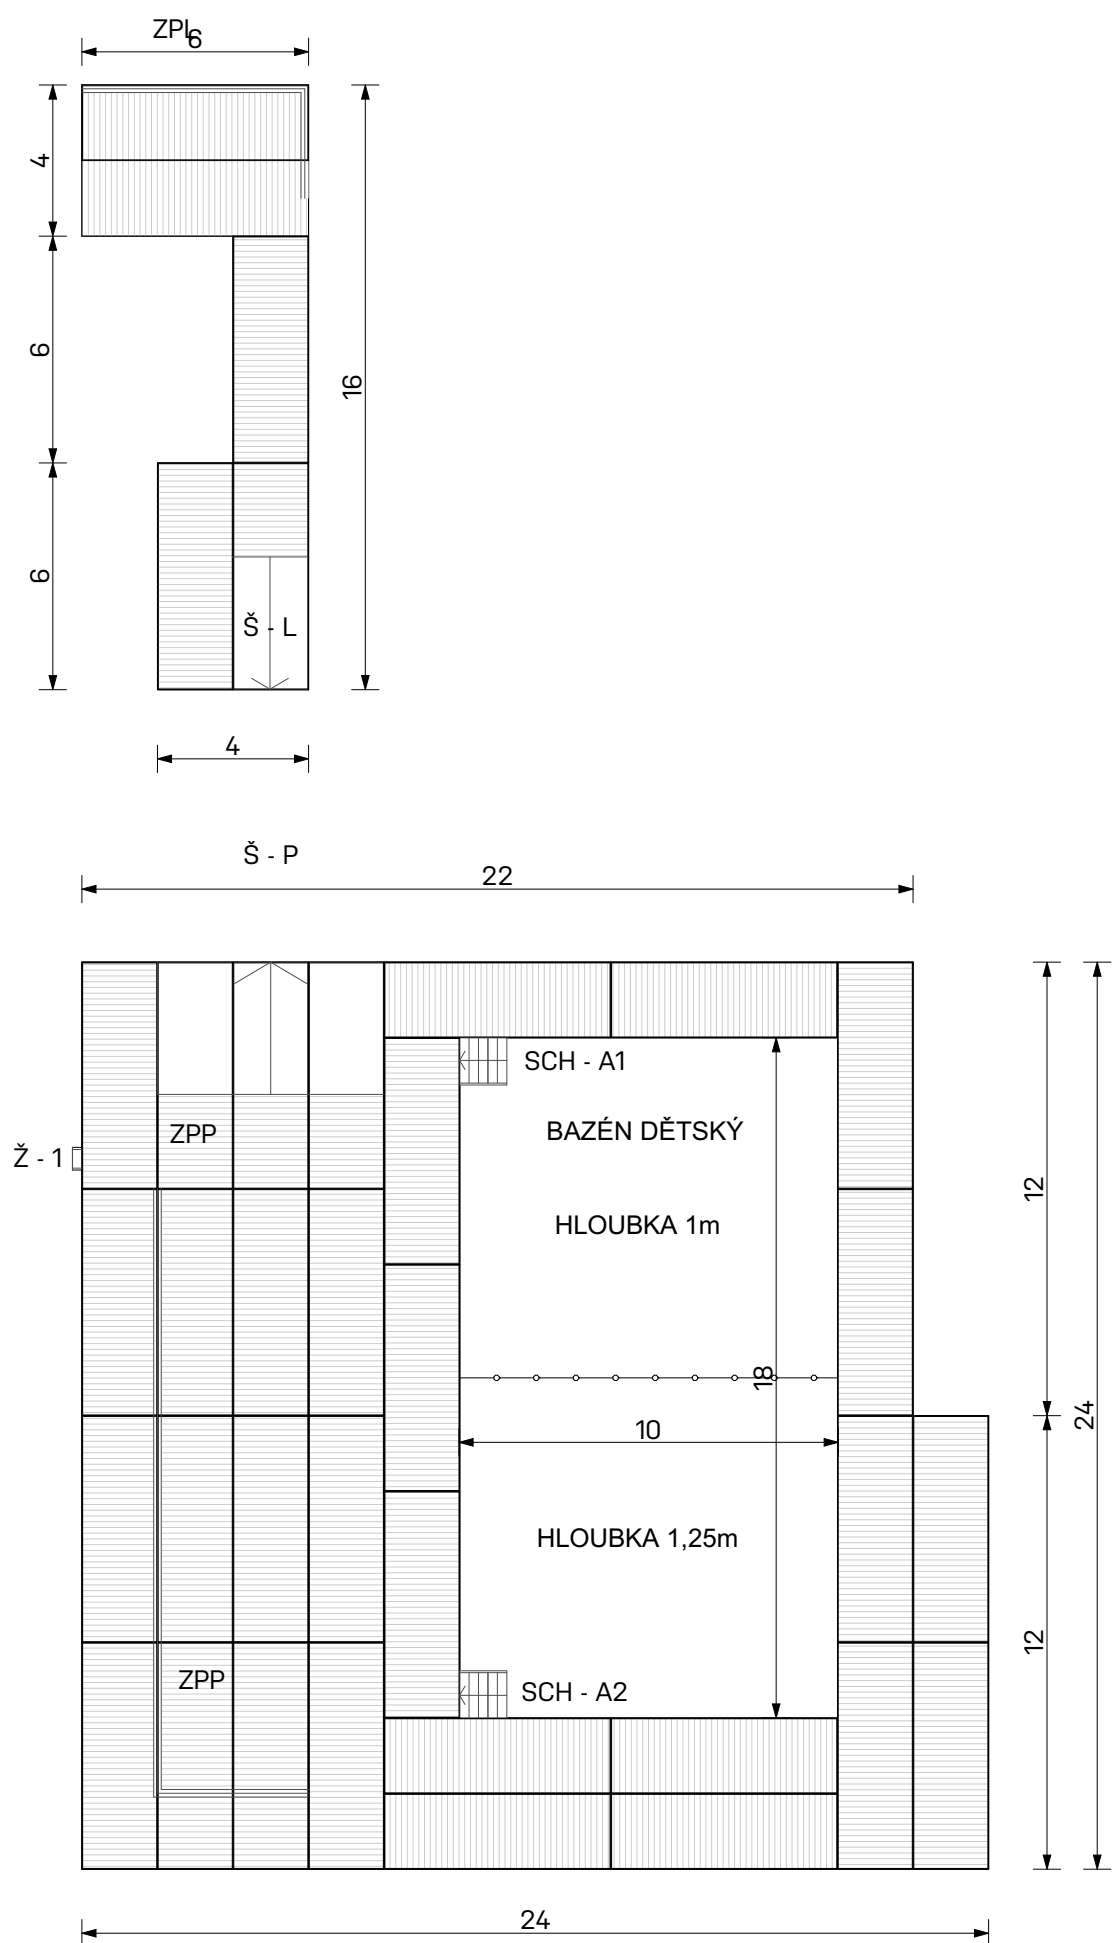

PRVKY PLOVOUCÍ SESTAVY

LEVÁ - 5ks SF PLOVÁK 6x2m

PRAVÁ - 31ks SF PLOVÁK 6x2m

- 1ks Š-P - ŠIKMINA PRAVÁ
- 1ks Š-L - ŠIKMINA LEVÁ
- 1ks SCH-A1 - SCHODY BAZÉN DĚTSKÝ
- 1ks SCH-A2 - SCHODY BAZÉN DĚTSKÝ
- 1ks Ž1 - ŽEBŘÍK DO 50KY
- 1ks ZPP - ZÁSTĚNA PRAVÁ
- 1ks ZPL - ZÁSTĚNA LEVÁ


PONTONY s.r.o.
Teplická 21/16
40502 Děčín IV - Podmokly



www.architekti2.cz
Ing. arch. Jan SágI
+420 737 441 538

KAMENCOVÉ JEZERO CHOMUTOV

C			
B			
A			
označení	změna	datum	podpis

ved. proj.	projektant	vypracoval	 SM PROJEKT s.r.o. PROJEKČNÍ A INŽENÝRSKÁ KANCELÁŘ Blatenská 2306, 430 03 Chomutov 3 www.smprojekt.cz
ing.M.Steňko		Ing. arch. Jan SágI	
		Dalibor Píša	

investor Statutární město Chomutov

REKONSTRUKCE HLAVNÍHO MOLA
Kamencové jezero Chomutov
E - PLOVOUCÍ ČÁST


datum	25.11.2016
č. zak.	43-16
stupeň	RPD

RELAXAČNÍ MOLA



měřítko: 1:200	č.výkresu: E.4
-------------------	-------------------

BAZÉNY

BAZÉN1 - VÝUKOVÝ

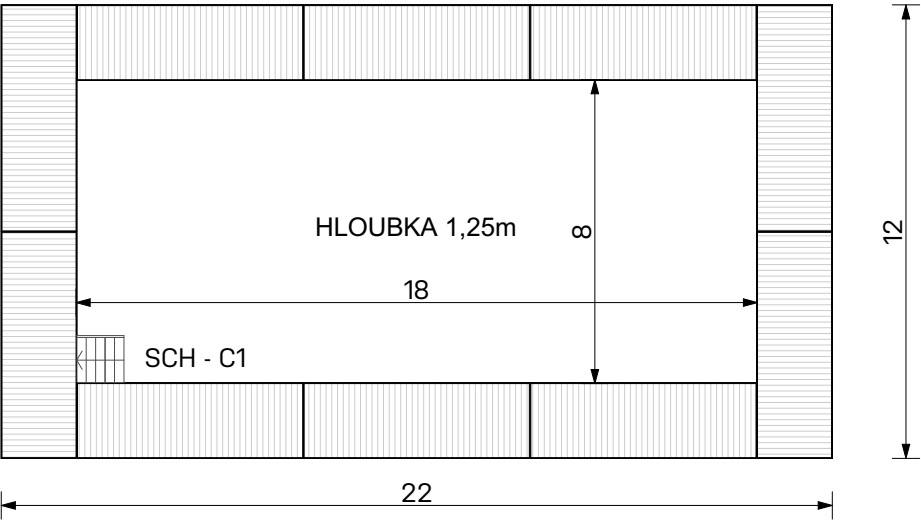

BAZÉN2 - SPORTOVNÍ

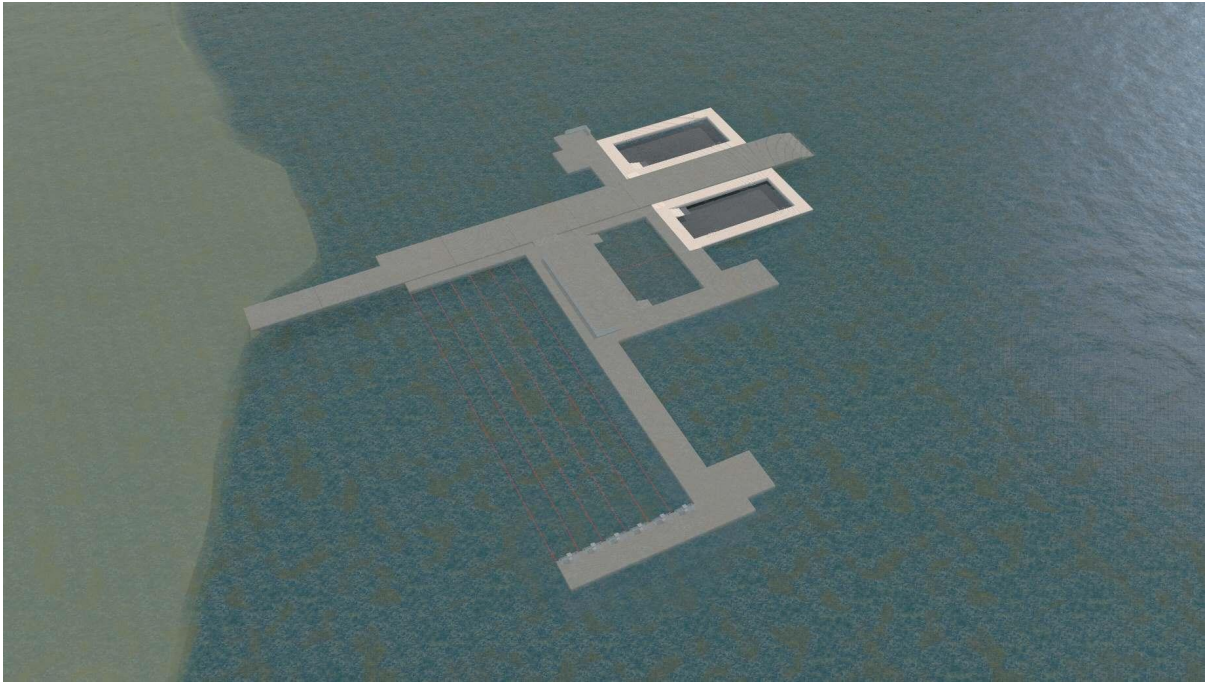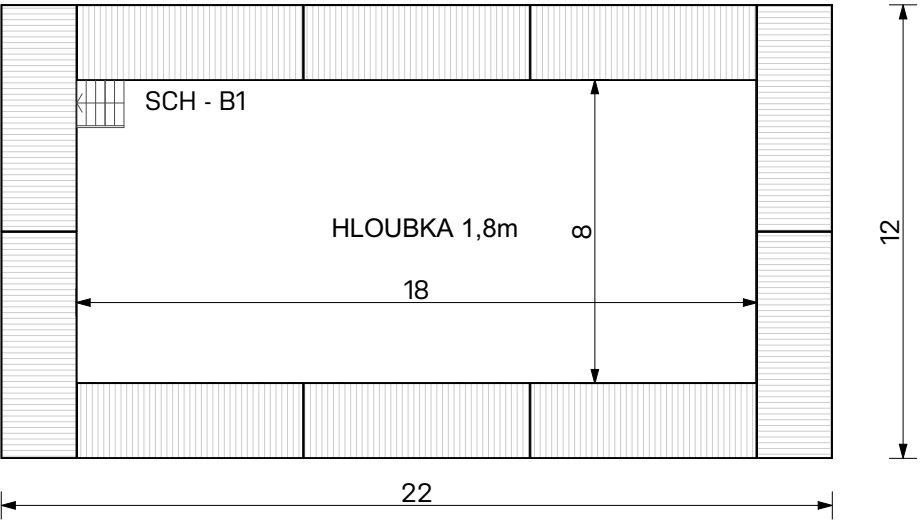

PRVKY PLOVOUCÍ SESTAVY

BAZÉN1 - 10ks SF PLOVÁK 6x2m
- 1ks PLOVOUCÍ KOŠ

BAZÉN2 - 10ks SF PLOVÁK 6x2m
- 1ks PLOVOUCÍ KOŠ


1ks SCH-C1 - SCHODY BAZÉN VÝUKOVÝ
1ks SCH-B1 - SCHODY BAZÉN SPORTOVNÍ

PONTONY s.r.o.
Teplická 21/16
40502 Děčín IV - Podmokly





www.architekti2.cz
Ing. arch. Jan SágI
+420 737 441 538

KAMENCOVÉ JEZERO CHOMUTOV

C				
B				
A				
označení	změna	datum	podpis	
ved. proj.	projektant	vypracoval	<div>SM PROJEKT s.r.o. PROJEKČNÍ A INŽENÝRSKÁ KANCELÁŘ</div> <div>Blatenská 2306, 430 03 Chomutov 3 www.smprojekt.cz</div>	
ing.M.Steňko		Ing. arch. Jan SágI		
		Dalibor Píša		
investor Statutární město Chomutov				
REKONSTRUKCE HLAVNÍHO MOLA Kamencové jezero Chomutov E - PLOVOUCÍ ČÁST			datum	25.11.2016
			č. zak.	43-16
			stupeň	RPD
BAZÉNY			měřítko: 1:200	č.výkresu: E.5

PLAVECKÝ PROSTOR - 50KA

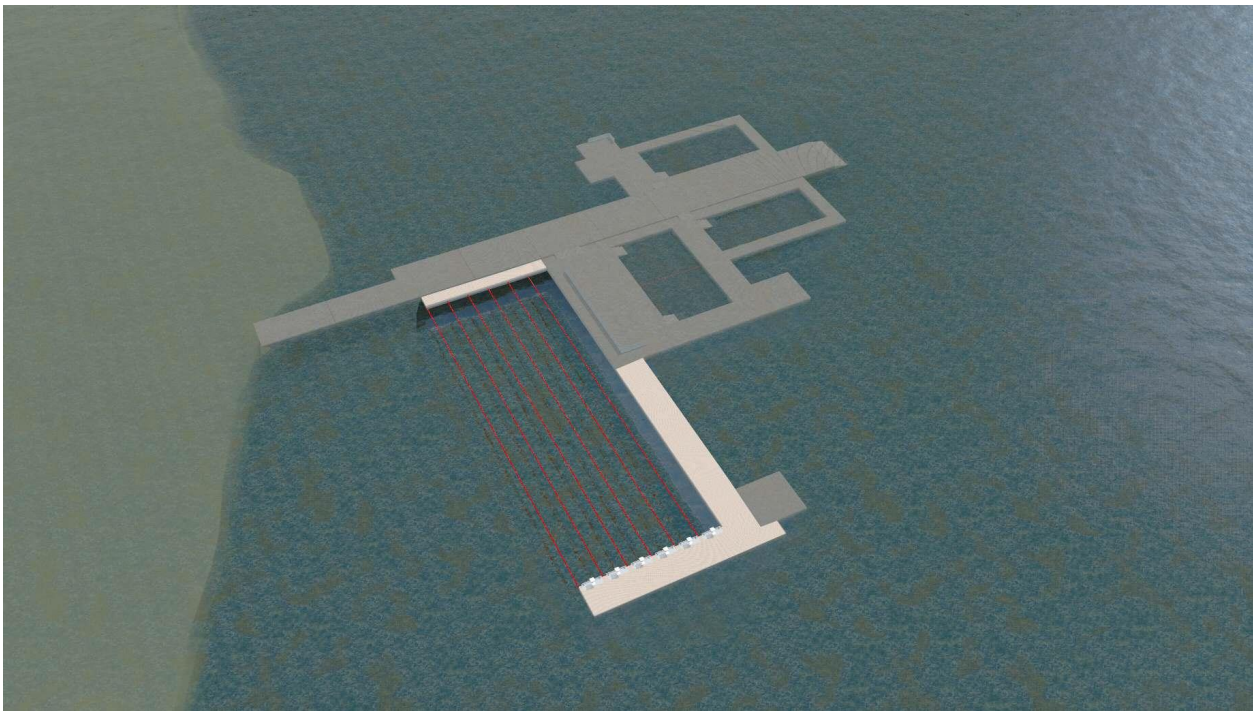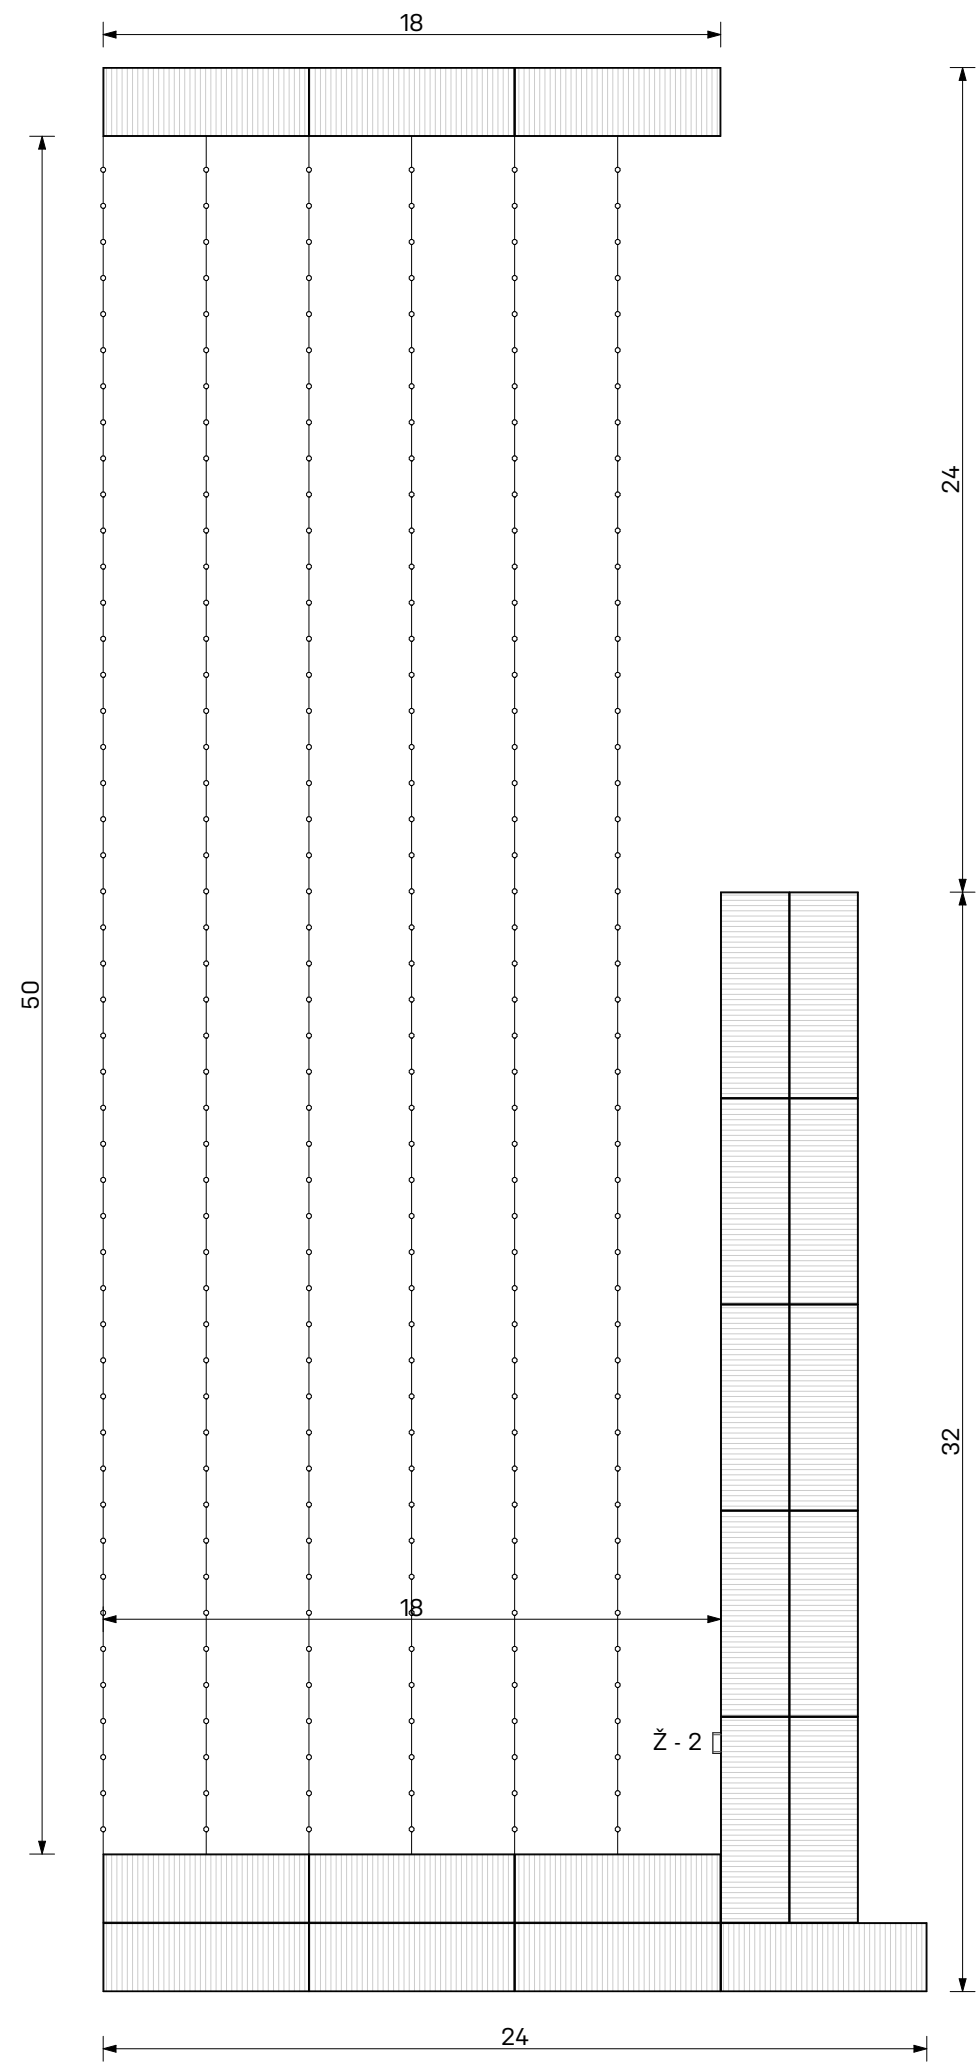


PRVKY PLOVOUCÍ SESTAVY	
20ks - SF PLOVÁK 6x2m	
1ks	Ž2 - ŽEBŘÍK DO 50KY

PONTONY s.r.o.

Teplická 21/16

40502 Děčín IV - Podmokly

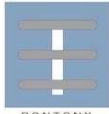


PONTONY

www.architekti2.cz





Ing. arch. Jan Ságl

+420 737 441 538

KAMENCOVÉ JEZERO CHOMUTOV

C					
B					
A					
označení	změna	datum	podpis		
ved. proj.	projektant	vypracoval	<div><div>SM PROJEKT s.r.o.</div><div>PROJEKČNÍ A INŽENÝRSKÁ KANCELÁŘ</div><div>Blatenská 2306, 430 03 Chomutov 3</div><div>www.smprojekt.cz</div></div>		
ing.M.Steňko		Ing. arch. Jan Ságl			
		Dalibor Píša			
investor Statutární město Chomutov					
<div>REKONSTRUKCE HLAVNÍHO MOLA</div> <div>Kamencové jezero Chomutov</div> <div>E - PLOVOUCÍ ČÁST</div>				datum	25.11.2016
				č. zak.	43-16
				stupeň	RPD
PLAVECKÝ PROSTOR - 50KA				měřítko: 1:220	č.výkresu: E.6

PLOVOUCÍ ZÁKLADNY PRO NÁSTAVBY

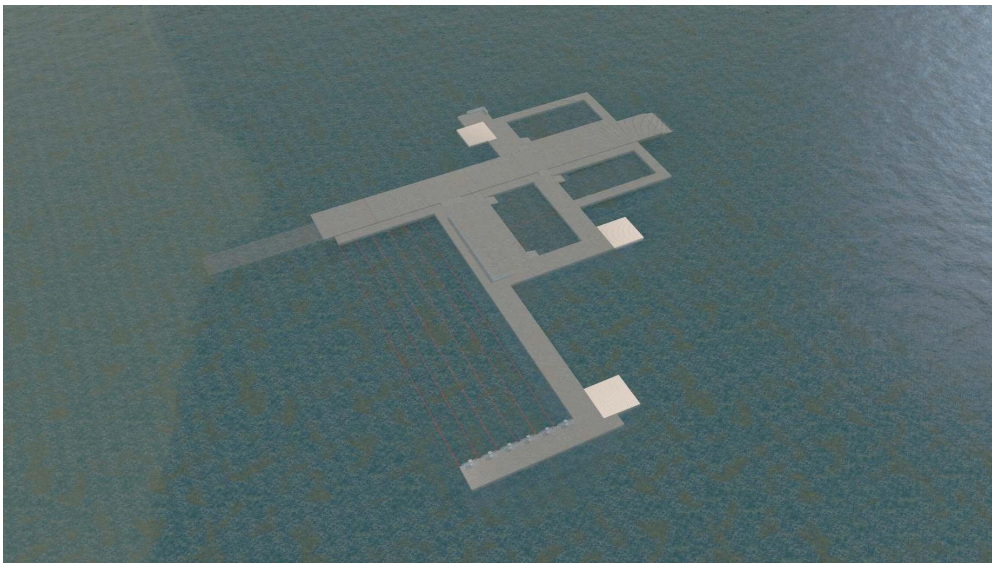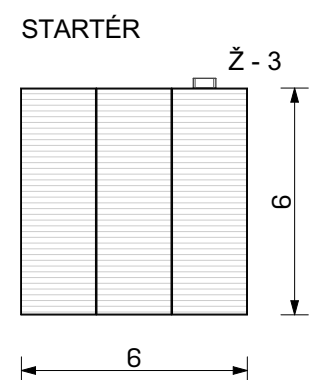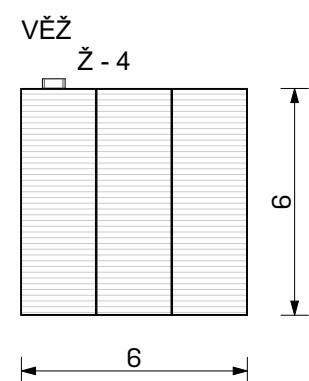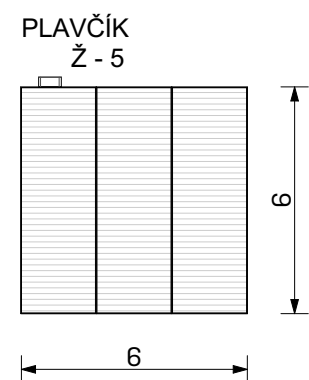

PRVKY PLOVOUCÍ SESTAVY	
PLAVČÍK - 3ks SF PLOVÁK 6x2m	
VĚŽ - 3ks SF PLOVÁK 6x2m	
STARTÉR - 3ks SF PLOVÁK 6x2m	
1ks	Ž3 - ŽEBŘÍK STARTÉR
1ks	Ž4 - ŽEBŘÍK VĚŽ
1ks	Ž5 - PLAVČÍK

PONTONY s.r.o.

Teplická 21/16

40502 Děčín IV - Podmokly



PONTONY


www.architekti2.cz

Ing. arch. Jan Ságl

+420 737 441 538

KAMENCOVÉ JEZERO CHOMUTOV

C			
B			
A			
označení	změna	datum	podpis
ved. proj.	projektant	vypracoval	
ing.M.Steňko		Ing. arch. Jan Ságl	
		Dalibor Piša	
investor		Statutární město Chomutov	
REKONSTRUKCE HLAVNÍHO MOLA Kamencové jezero Chomutov E - PLOVOUCÍ ČÁST		datum	25.11.2016
		č. zak.	43-16
		stupeň	RPD
		měřítko: 1:200	č.výkresu: E.7
PLOVOUCÍ ZÁKLADNY PRO NÁSTAVBY			




SM PROJEKT s.r.o.

PROJEKČNÍ
A INŽENÝRSKÁ
KANCELÁŘ


Blatenská 2306, 430 03 Chomutov 3

www.smprojekt.cz


SYSTÉM UKOTVENÍ

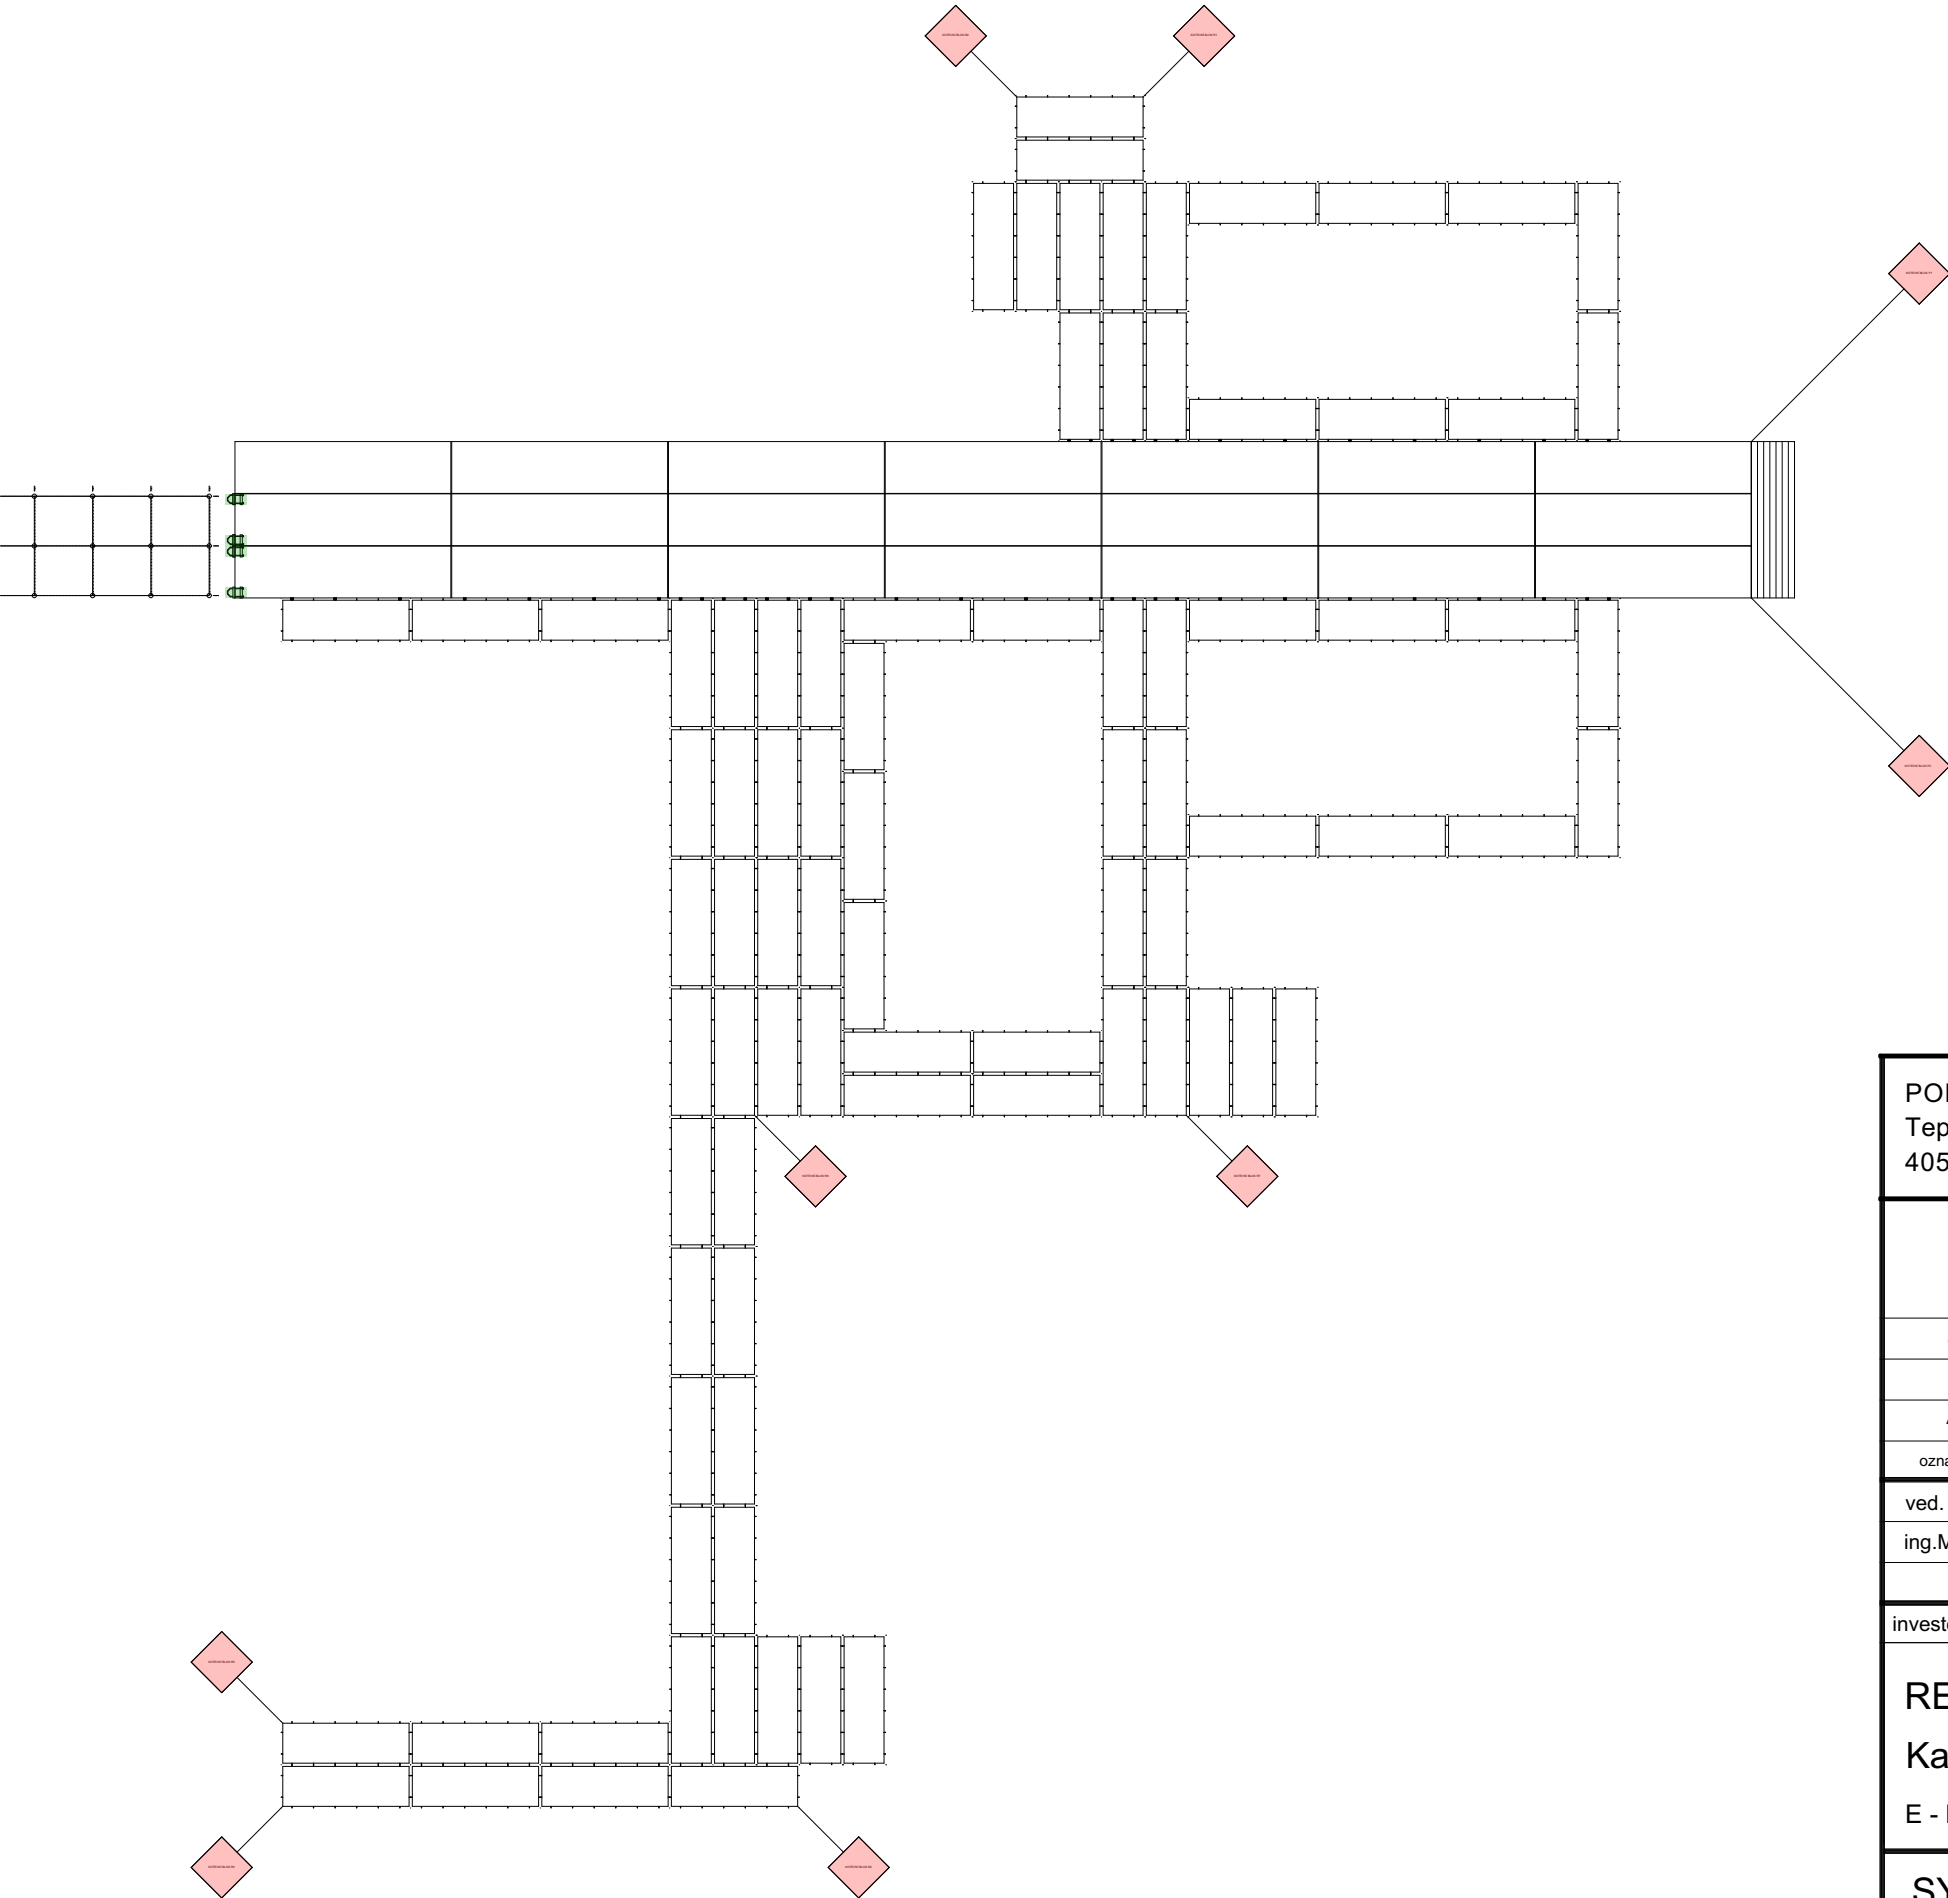

PRVKY SYSTÉMU UKOTVENÍ




9ks - KOTEVNÍ BLOK - BETON 2x2x0,2m - 2t



4ks - OBJÍMKA PRO SVISLÉ VEDENÍ


PONTONY s.r.o.
Teplická 21/16
40502 Děčín IV - Podmokly

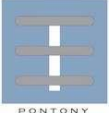

www.architekti2.cz
Ing. arch. Jan Ságl
+420 737 441 538

KAMENCOVÉ JEZERO CHOMUTOV

C			
B			
A			
označení	změna	datum	podpis

ved. proj.	projektant	vypracoval	<div> SM PROJEKT s.r.o. PROJEKČNÍ A INŽENÝRSKÁ KANCELÁŘ Blatenská 2306, 430 03 Chomutov 3 www.smprojekt.cz</div>
ing.M.Steňko		Ing. arch. Jan Ságl	
		Dalibor Píša	

investor	Statutární město Chomutov		
----------	---------------------------	--	--


REKONSTRUKCE HLAVNÍHO MOLA
Kamencové jezero Chomutov
E - PLOVOUCÍ ČÁST

datum	25.11.2016
č. zak.	43-16
stupeň	RPD
měřítko: 1:200, 1:350, 1:1000	č. výkresu: E.83


SYSTÉM UKOTVENÍ



datum	25.11.2016
č. zak.	43-16
stupeň	RPD
měřítko: 1:200, 1:350, 1:1000	č. výkresu: E.83

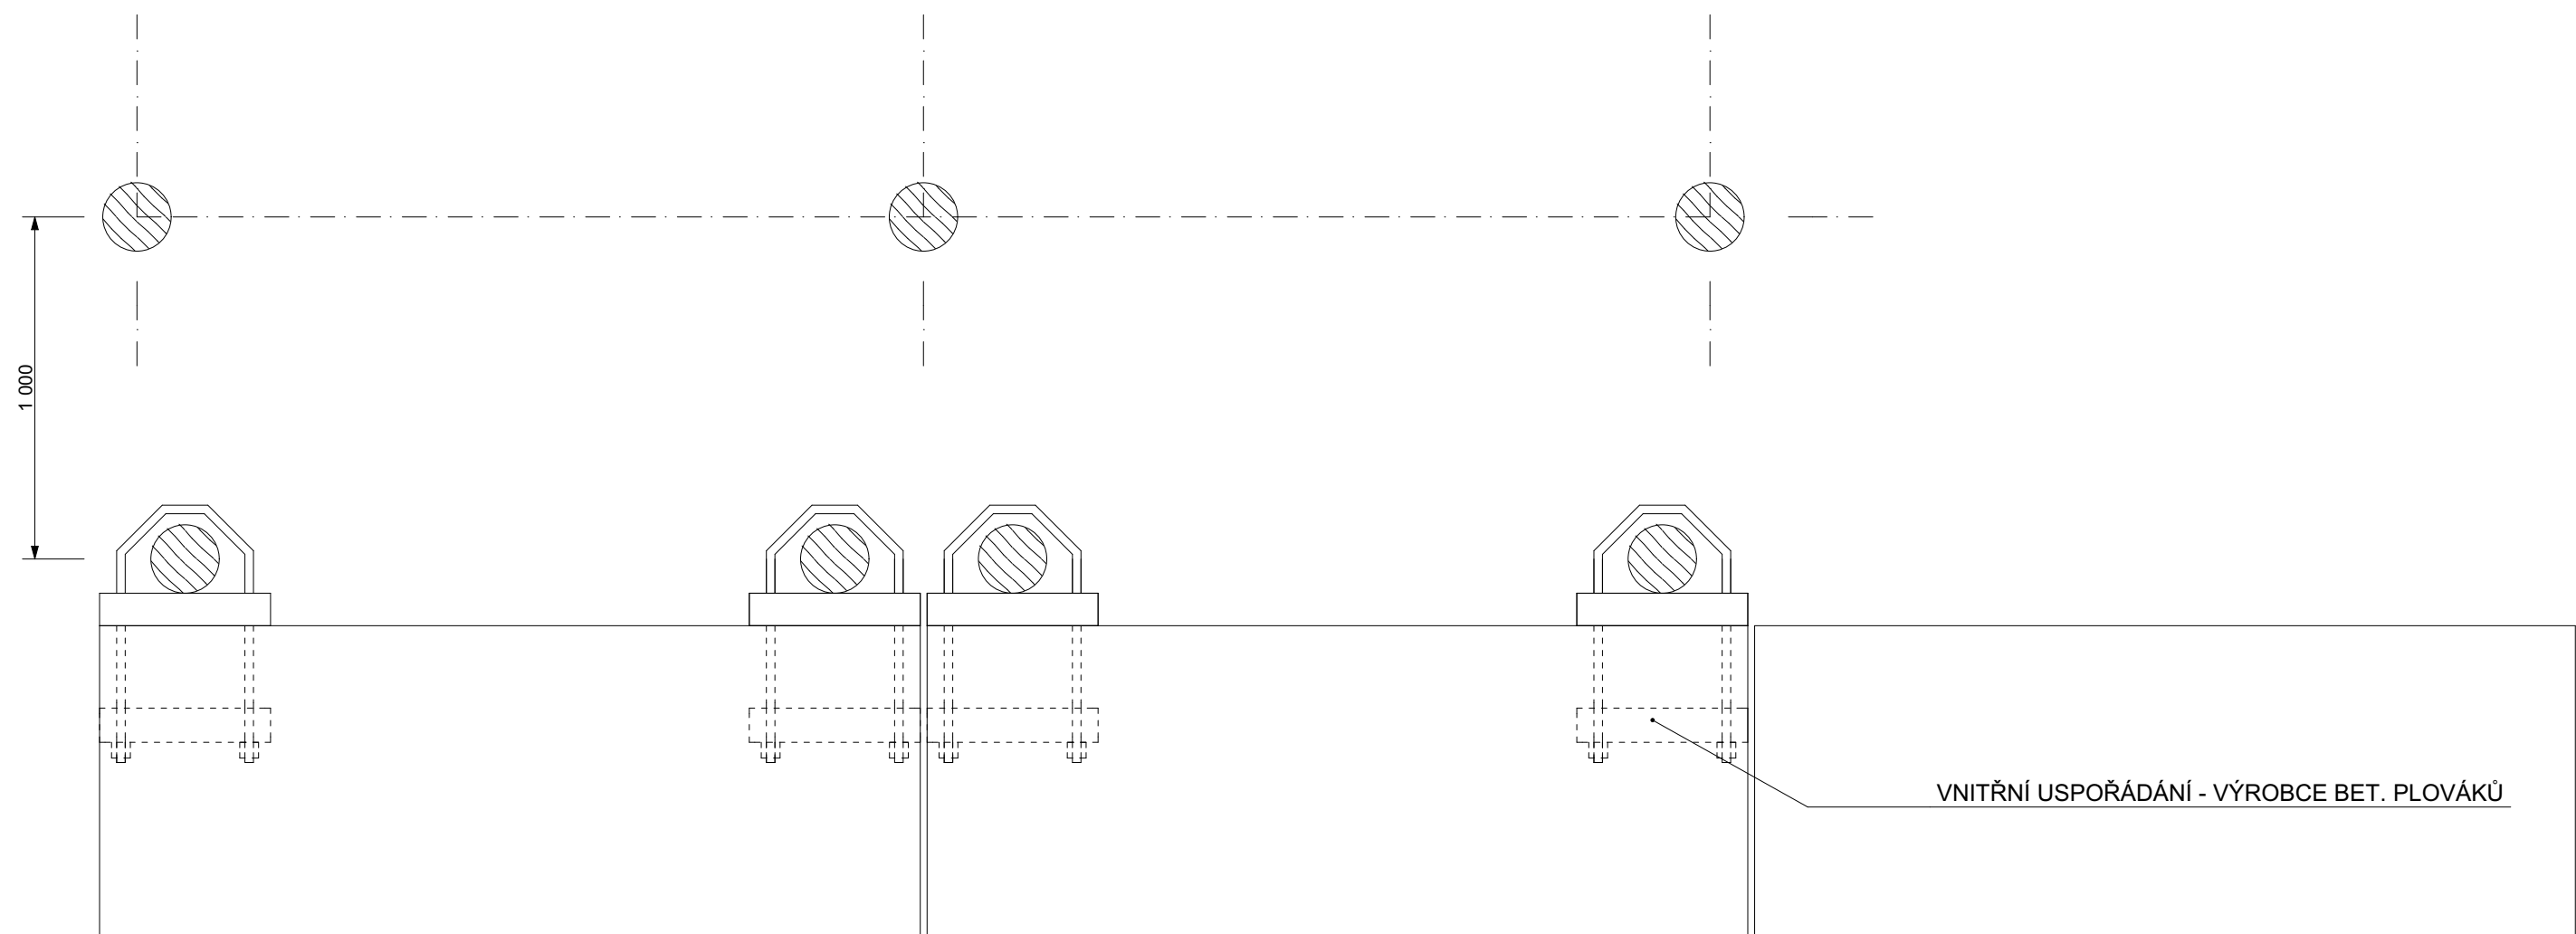SYSTÉM UKOTVENÍ - PŮDORYS

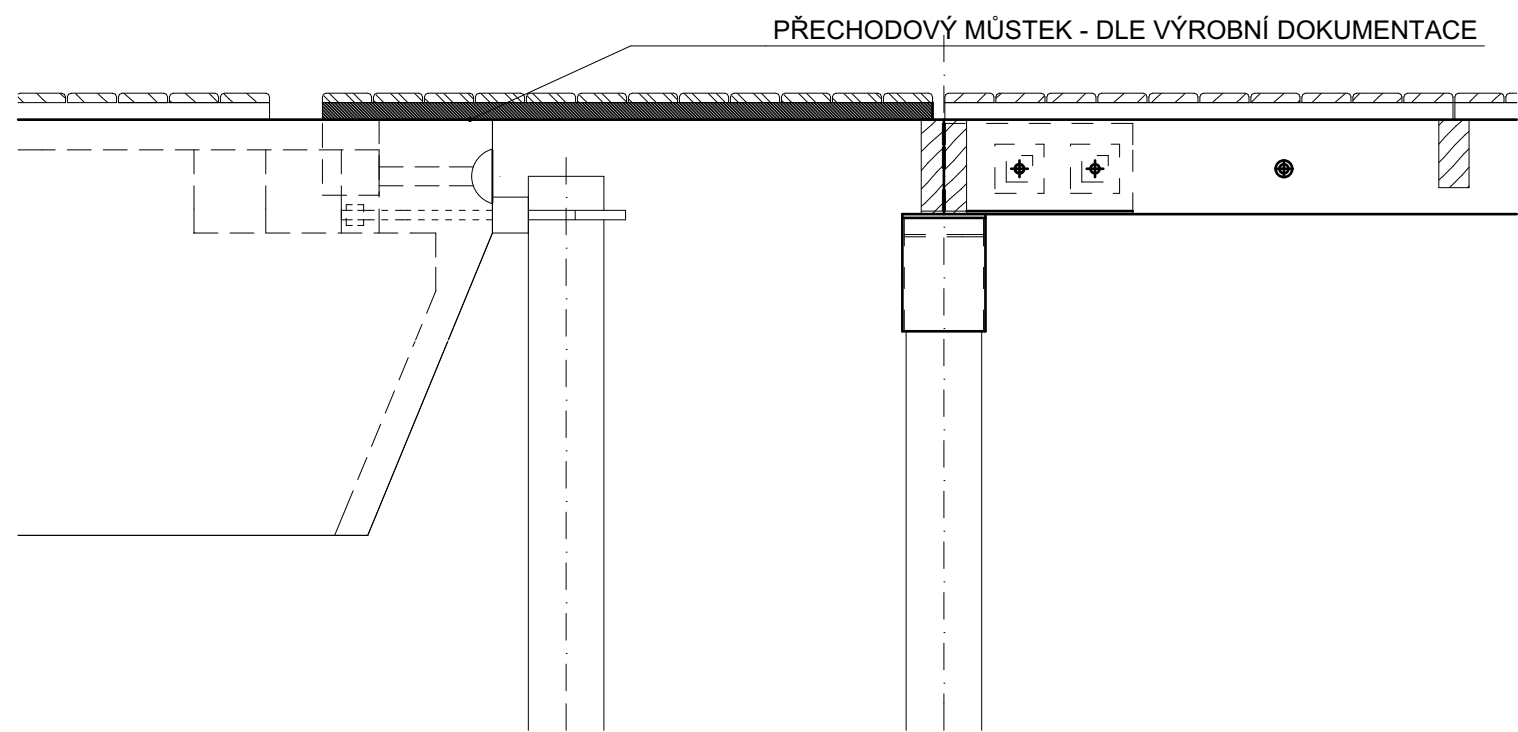


SYSTÉM UKOTVENÍ - ŘEZ




PONTONY s.r.o. Teplická 21/16 40502 Děčín IV - Podmokly			 PONTONY		www.architekti2.cz Ing. arch. Jan Ságl +420 737 441 538	
KAMENCOVÉ JEZERO CHOMUTOV						
C						
B						
A						
označení		změna			datum	
					podpis	
ved. proj.		projektant		vypracoval		
ing.M.Steňko				Ing. arch. Jan Ságl		
				Dalibor Piša		
investor Statutární město Chomutov				 PROJEKT s.r.o. PROJEKČNÍ A INŽENÝRSKÁ KANCELÁŘ Blatenská 2306, 430 03 Chomutov 3 www.smprojekt.cz		
REKONSTRUKCE HLAVNÍHO MOLA Kamencové jezero Chomutov E - PLOVOUCÍ ČÁST				datum		25.11.2016
				č. zak.		43-16
				stupeň		RPD
SYSTÉM UKOTVENÍ - DETAILY				měřítko: 1:200, 1:20		č.výkresu: E.8.1


BETONOVÝ PLOVÁK

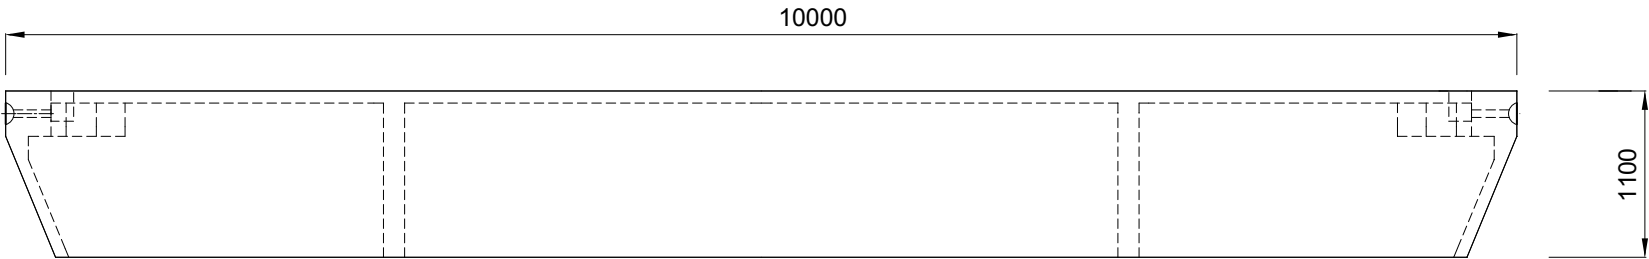


PARAMETRY PLOVÁKU	
ROZMĚR	- 10x2,4x1,1m
PLOCHA PLOVÁKU	- 24m ²
OBJEM PLOVÁKU	- 25,77m ³
VOLNÝ BOK	- 65cm
OSTATNÍ PARAMETRY URČUJE VÝROBCE.	

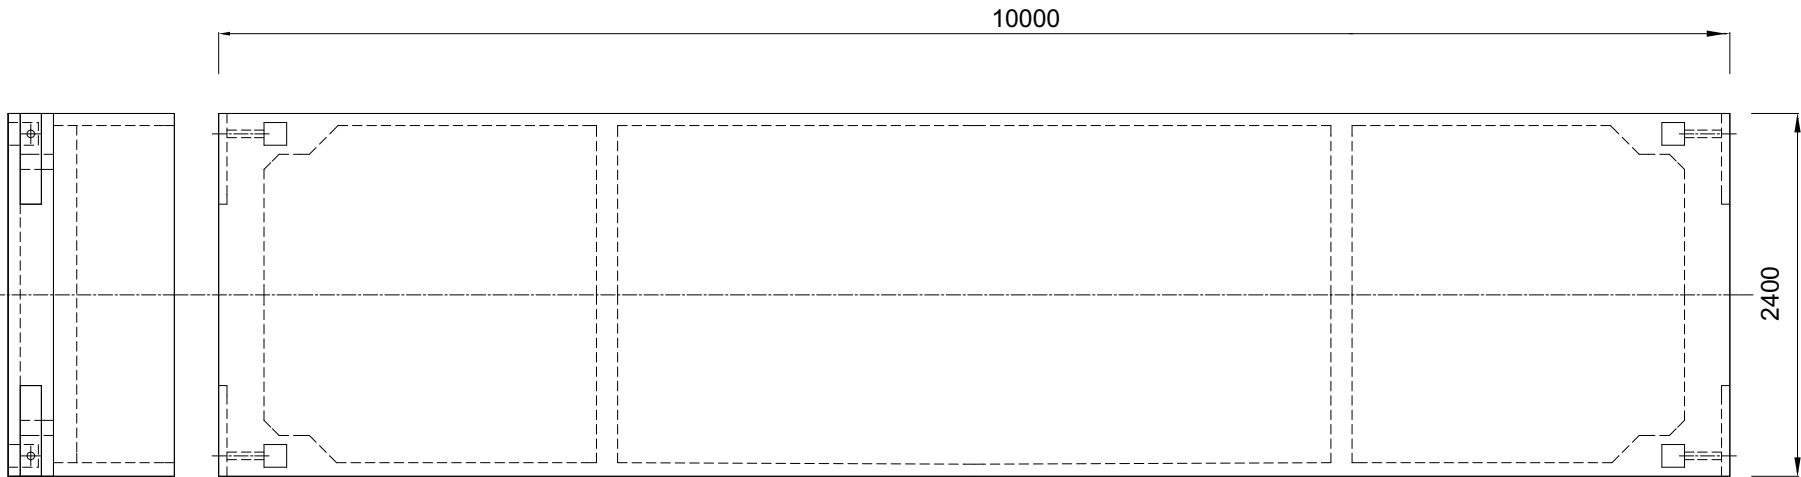


VÝDŘEVA STŘEDOVÉHO PLOVÁKU

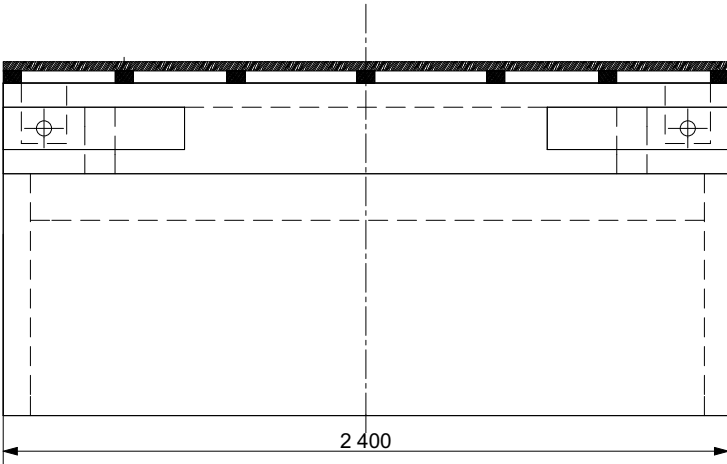

VÝDŘEVA BOČNÍHO PLOVÁKU

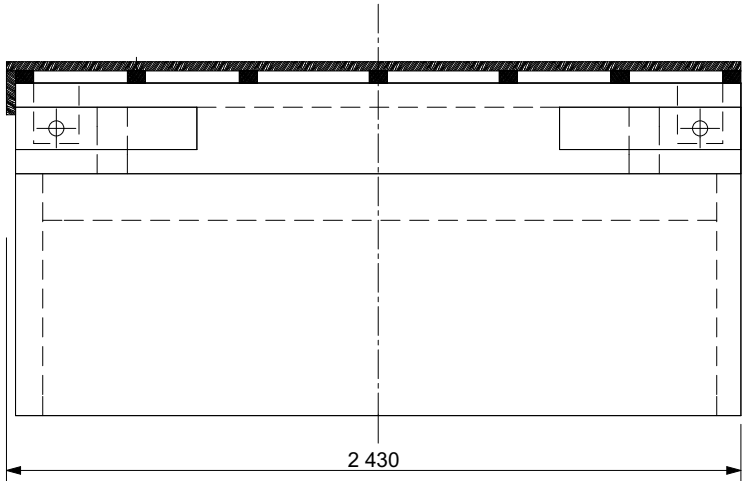

PONTONY s.r.o.
Teplická 21/16
40502 Děčín IV - Podmokly


PONTONY


www.architekti2.cz
Ing. arch. Jan Ságl
+420 737 441 538

KAMENCOVÉ JEZERO CHOMUTOV


C			
B			
A			
označení	změna	datum	podpis
ved. proj.	projektant	vypracoval	
ing.M.Steňko		Ing. arch. Jan Ságl	
		Dalibor Píša	
investor		Statutární město Chomutov	
REKONSTRUKCE HLAVNÍHO MOLA Kamencové jezero Chomutov E - PLOVOUCÍ ČÁST		datum	25.11.2016
		č. zak.	43-16
		stupeň	RPD
		měřítko: 1:50, 1:25	č.výkresu: E.9
BETONOVÝ PLOVÁK			

FS PLOVÁK


SF 450 (520) - PLOVÁK PRO BAZÉNOVÉ SESTAVY

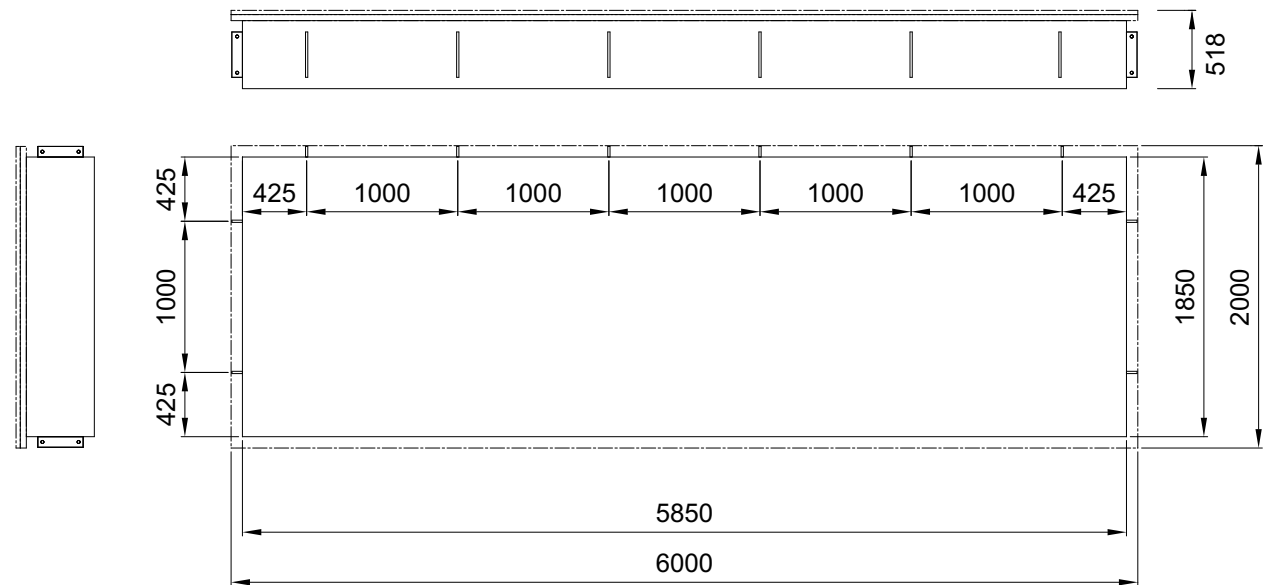

SF 500 (570) - PLOVÁK POD NÁSTAVBY

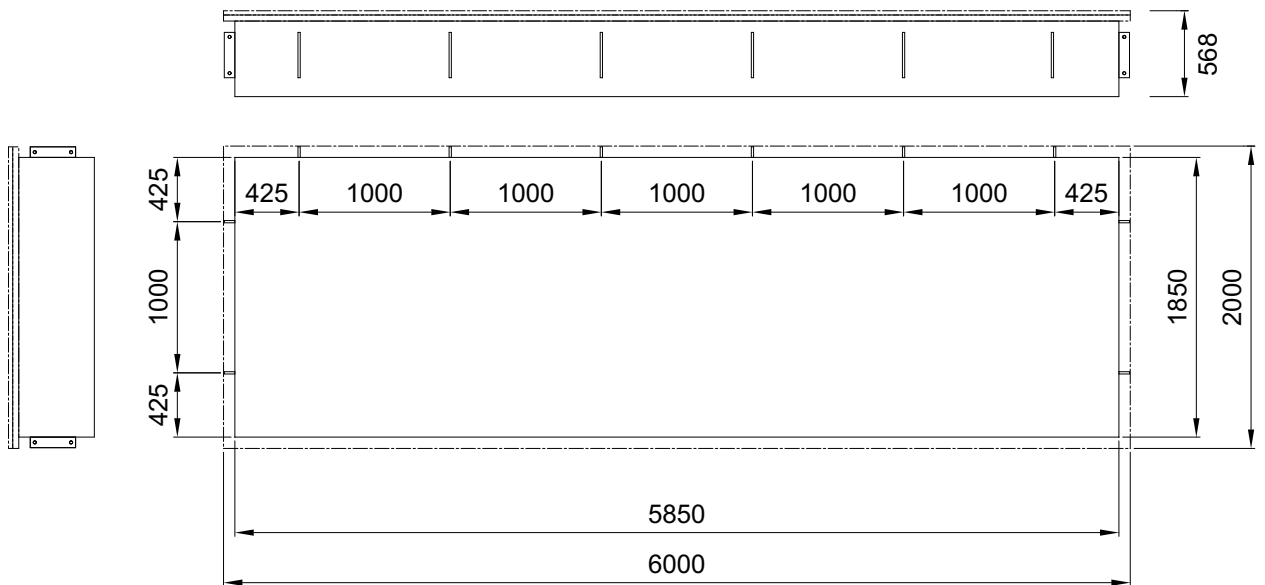

DETAIL VÝDŘEVY

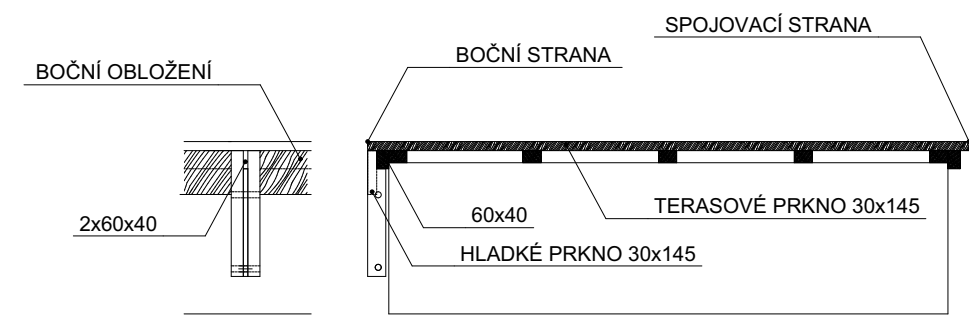

PARAMETRY PLOVÁKU

ROZMĚR - 5,85x1,85x0,45m
PLOCHA PLOVÁKU - 10,82m²
OBJEM PLOVÁKU - 4,87m³
VOLNÝ BOK - 45cm


OSTATNÍ PARAMETRY URČUJE VÝROBCE.

PARAMETRY PLOVÁKU

ROZMĚR - 5,85x1,85x0,50m
PLOCHA PLOVÁKU - 10,82m²
OBJEM PLOVÁKU - 5,41m³
VOLNÝ BOK - 49cm

OSTATNÍ PARAMETRY URČUJE VÝROBCE.


PONTONY s.r.o.
Teplická 21/16
40502 Děčín IV - Podmokly

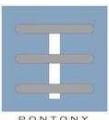

www.architekti2.cz
Ing. arch. Jan Ságl
+420 737 441 538

KAMENCOVÉ JEZERO CHOMUTOV

C			
B			
A			
označení	změna	datum	podpis

ved. proj.	projektant	vypracoval	 SM PROJEKT s.r.o. PROJEKČNÍ A INŽENÝRSKÁ KANCELÁŘ Blatenská 2306, 430 03 Chomutov 3 www.smprojekt.cz
ing.M.Steňko		Ing. arch. Jan Ságl	
		Dalibor Píša	


investor	Statutární město Chomutov
----------	---------------------------

REKONSTRUKCE HLAVNÍHO MOLA Kamencové jezero Chomutov E - PLOVOUCÍ ČÁST	datum	25.11.2016
	č. zak.	43-16
	stupeň	RPD
	měřítko:	č.výkresu:

FS PLOVÁK	1:200, 1:50, 1:25	E.10
-----------	-------------------	------


SPOJENÍ BETONOVÝCH PLOVÁKŮ

Detail poz. 1

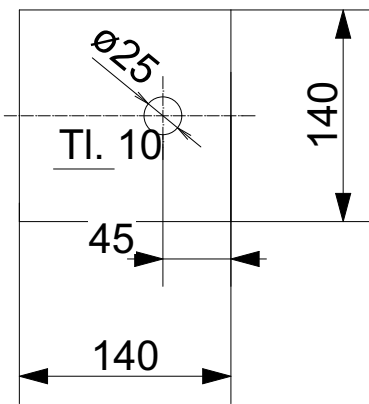


- 1. PODLOŽKA VELKOPLOŠNÁ
- 2. CILINDRICAL FENDER
- 3. LANOVÁ SPOJKA

Detail čelního spojení plováků - příčná spojka

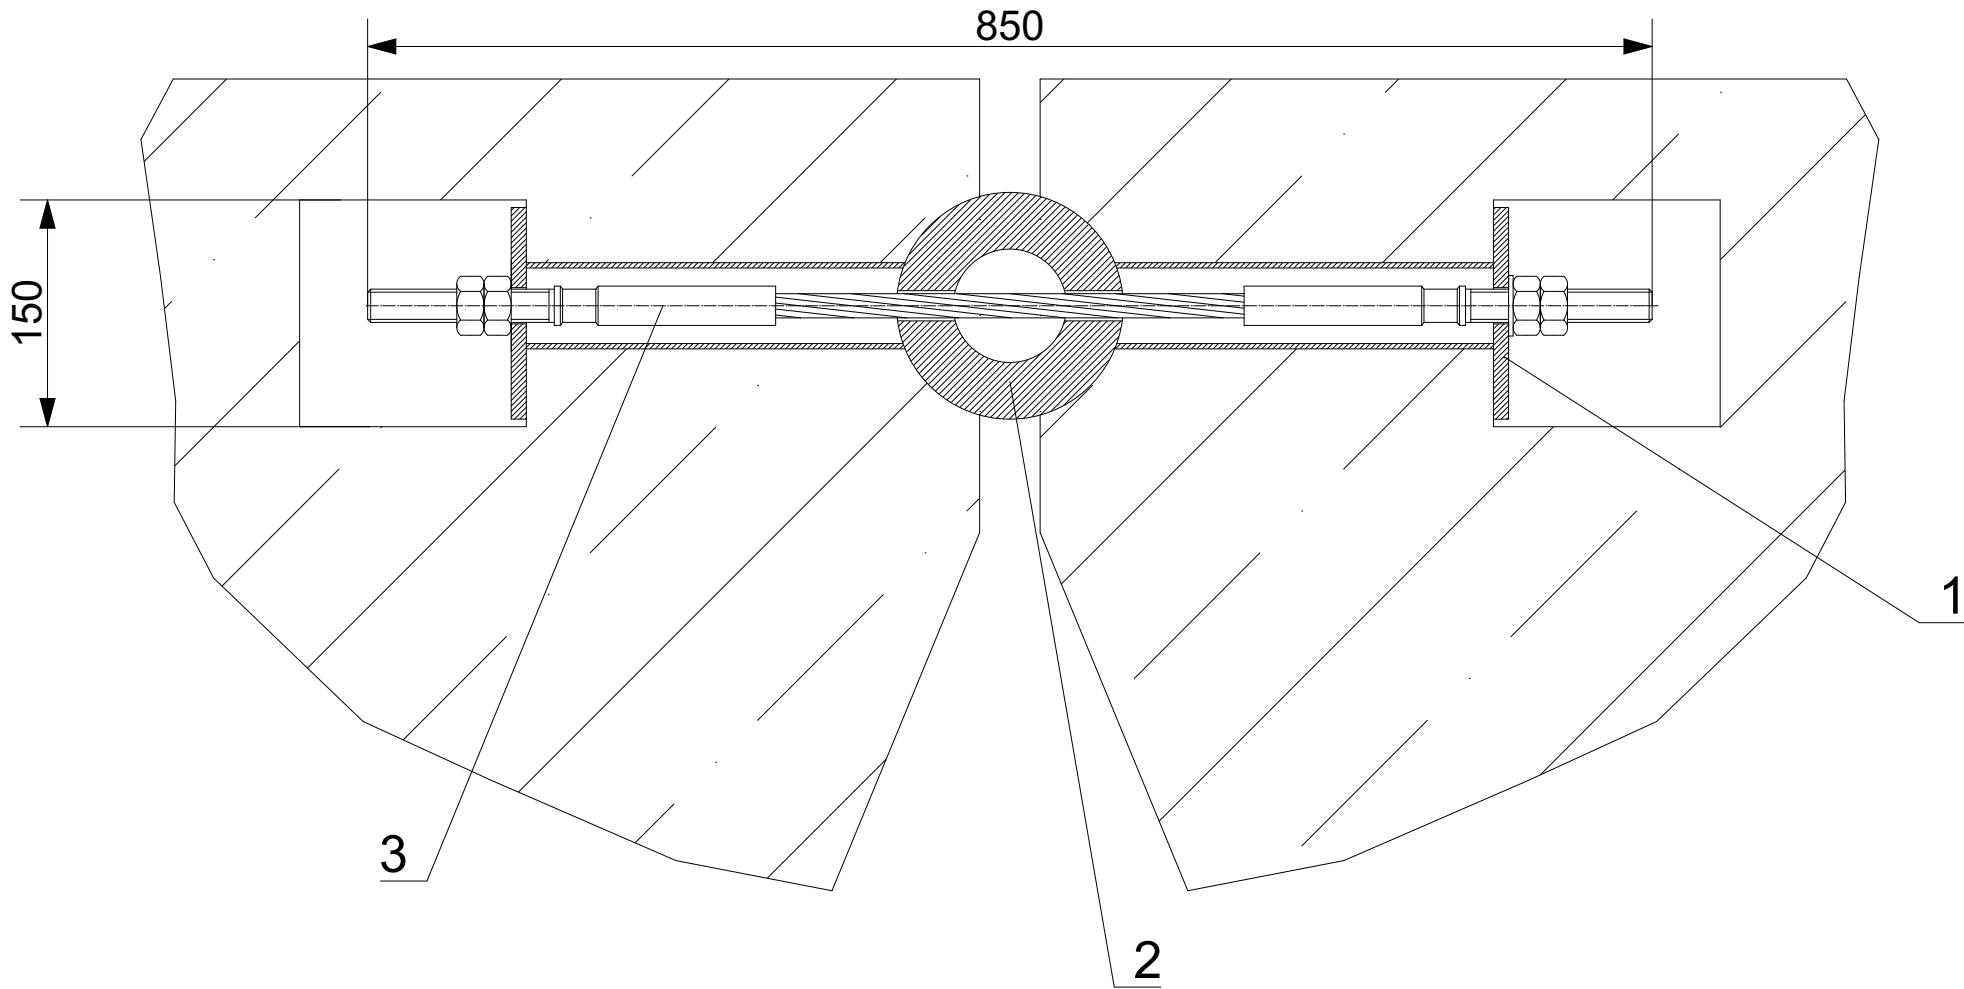


SPOJENÍ FS PLOVÁKŮ

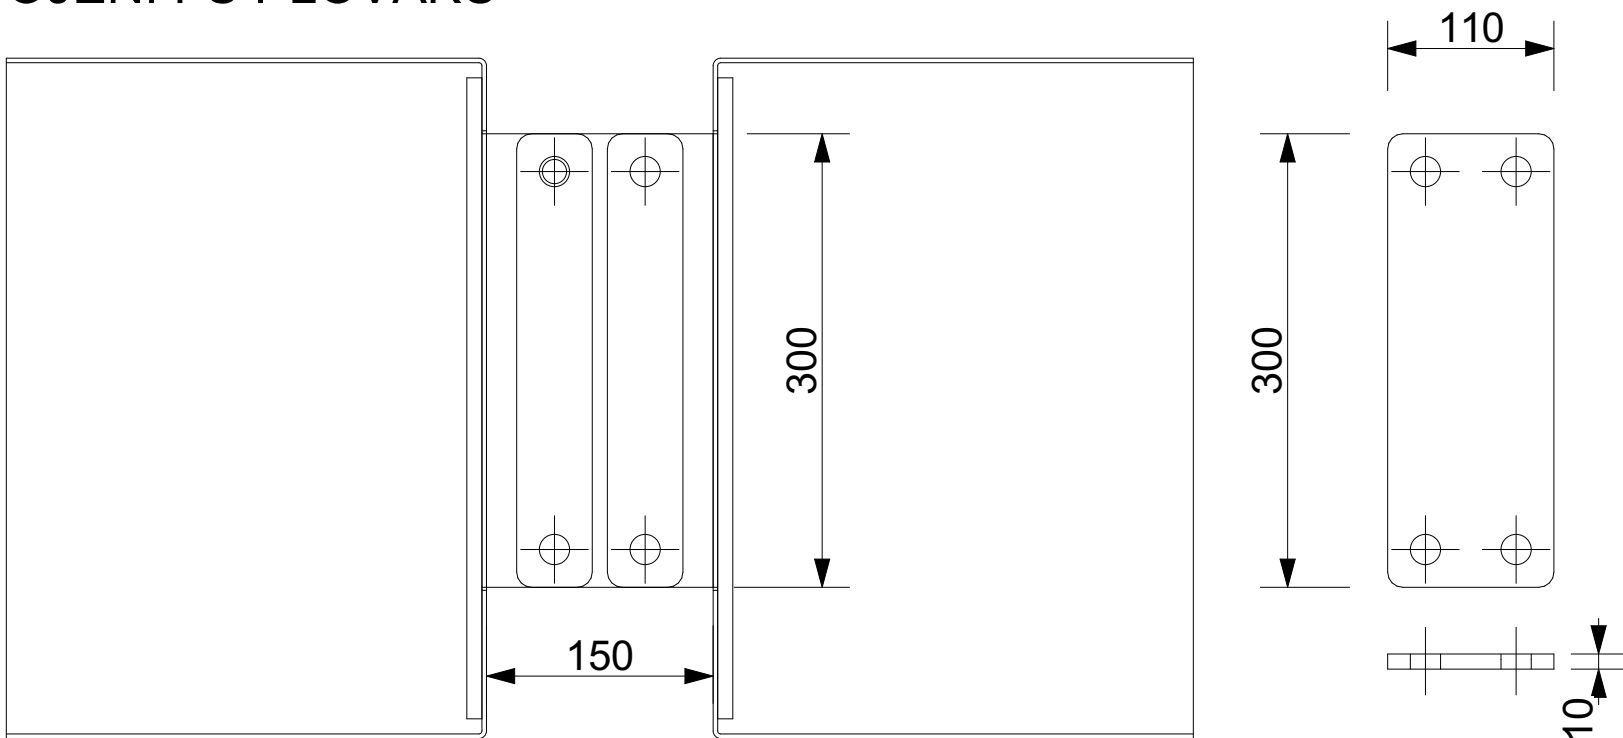

PONTONY s.r.o.

Teplická 21/16

40502 Děčín IV - Podmokly

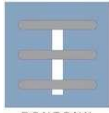

PONTONY


www.architekti2.cz

Ing. arch. Jan Ságl

+420 737 441 538

KAMENCOVÉ JEZERO CHOMUTOV

C			
B			
A			
označení	změna	datum	podpis


ved. proj.	projektant	vypracoval	<div><div>PROJEKČNÍ A INŽENÝRSKÁ KANCELÁŘ</div></div> <div>Blatenská 2306, 430 03 Chomutov 3</div> <div>www.smprojekt.cz</div>
ing.M.Steňko		Ing. arch. Jan Ságl	
		Dalibor Píša	
investor Statutární město Chomutov			

REKONSTRUKCE HLAVNÍHO MOLA Kamencové jezero Chomutov E - PLOVOUCÍ ČÁST	datum	25.11.2016
	č. zak.	43-16
	stupeň	RPD
	měřítko: 1:5	č.výkresu: E.11




SPOJENÍ PLOVÁKŮ	
-----------------	--

A


Dětský bazén 10,15 x 18,15m
Hloubka 1,0 / 1,5m

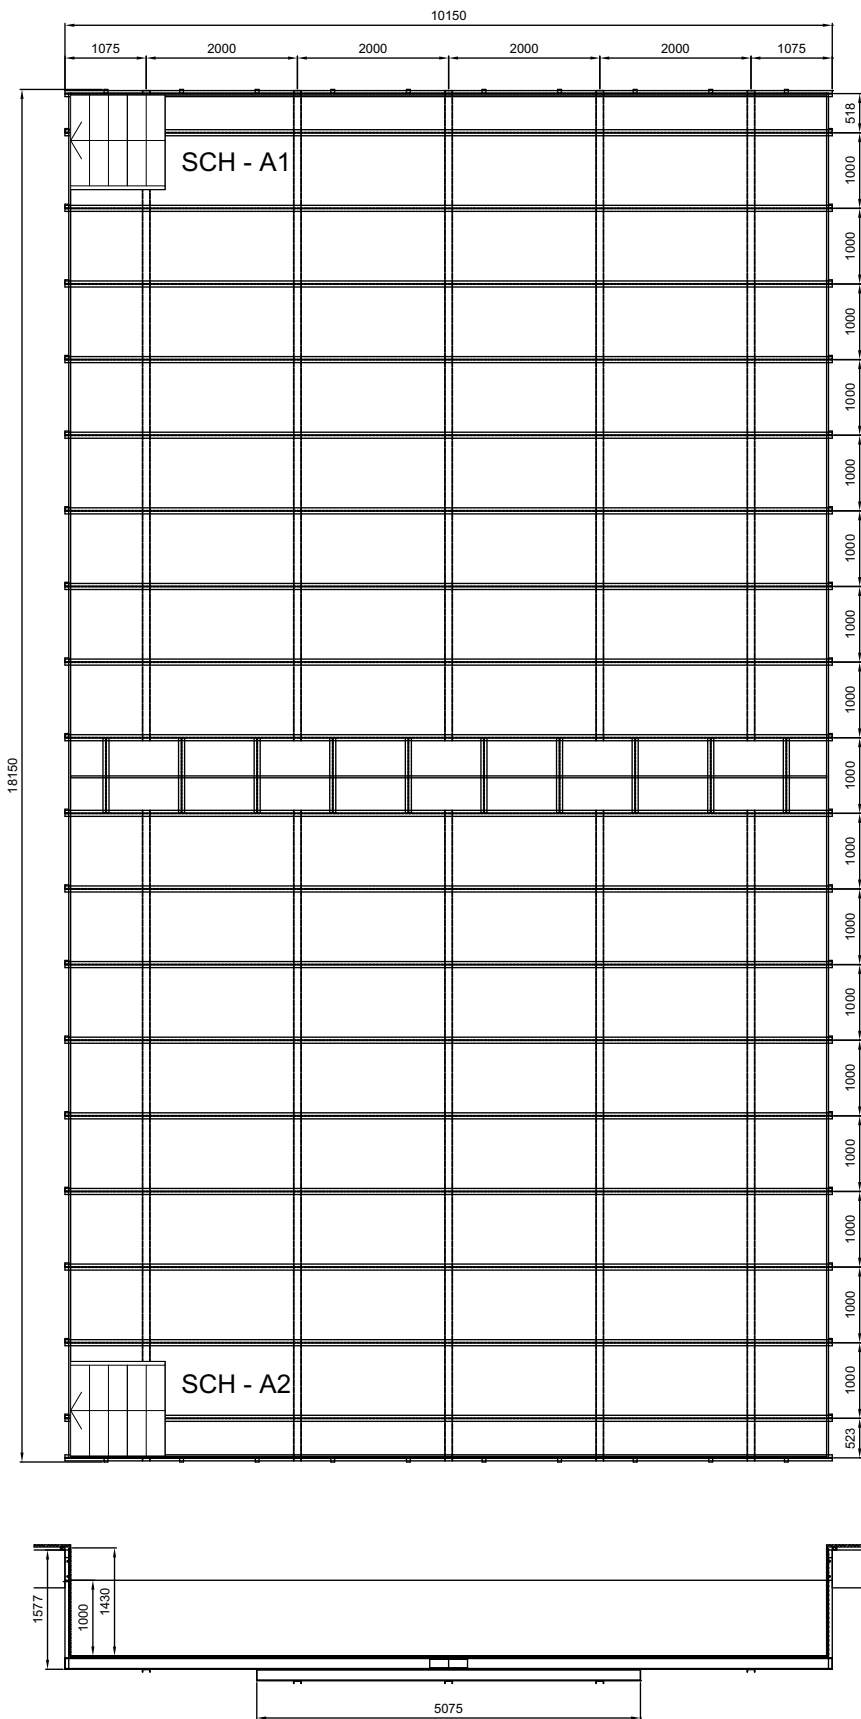

DETAIL STĚNY BAZÉNU

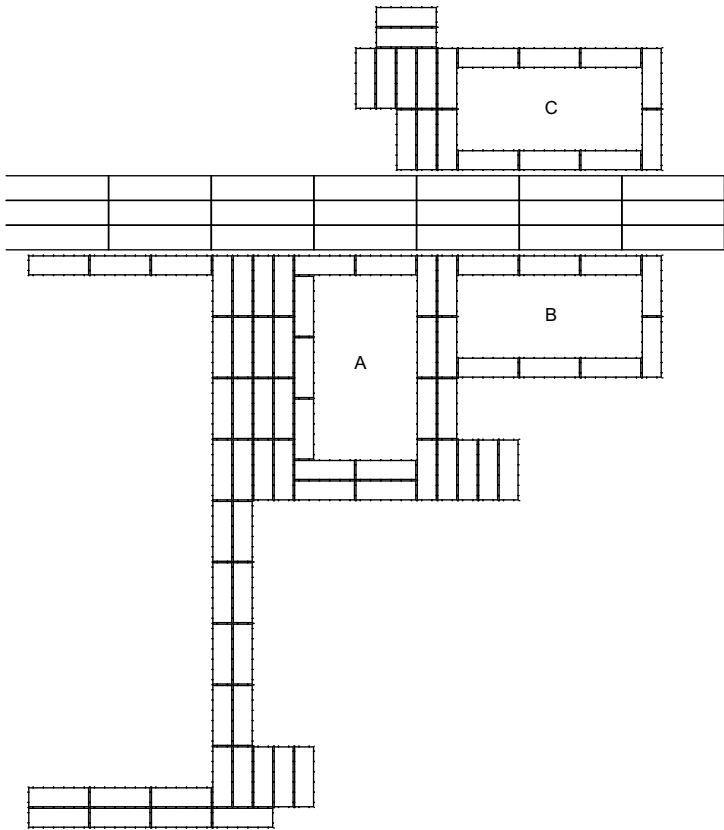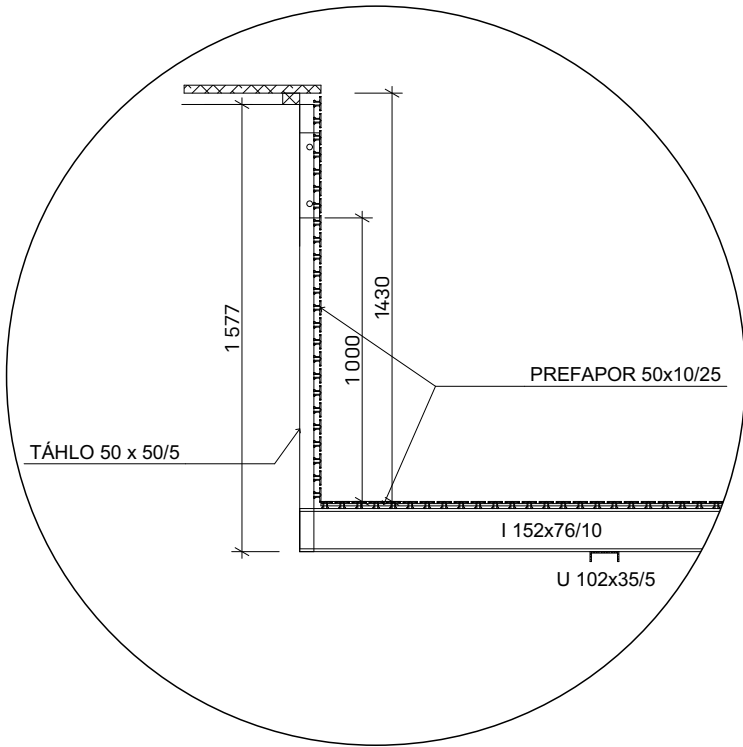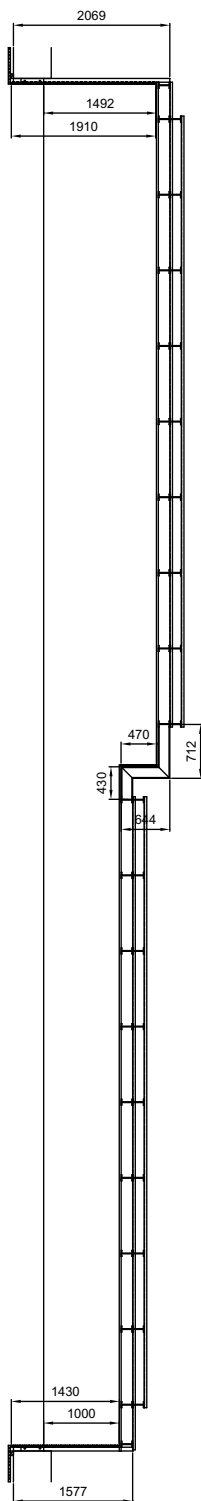


PONTONY s.r.o.
Teplická 21/16
40502 Děčín IV - Podmokly





PONTONY

www.architekti2.cz
Ing. arch. Jan Ságl
+420 737 441 538



KAMENCOVÉ JEZERO CHOMUTOV

C			
B			
A			
označení	změna	datum	podpis
ved. proj.	projektant	vypracoval	<div><div>PROJEKČNÍ A INŽENÝRSKÁ KANCELÁŘ</div><div>Blatenská 2306, 430 03 Chomutov 3 www.smprojekt.cz</div></div>
ing.M.Steňko		Ing.Stryk	
		Dalibor Píša	
investor Statutární město Chomutov			
REKONSTRUKCE HLAVNÍHO MOLA Kamencové jezero Chomutov E - PLOVOUCÍ ČÁST		datum	25.11.2016
		č. zak.	43-16
		stupeň	RPD
BAZÉNOVÝ KOŠ A		měřítko: 1:739,30, 1:100, 1:26,67	č.výkresu: E.12

Sportovní bazén 8,15 x 18,15m
Hloubka 1,8m

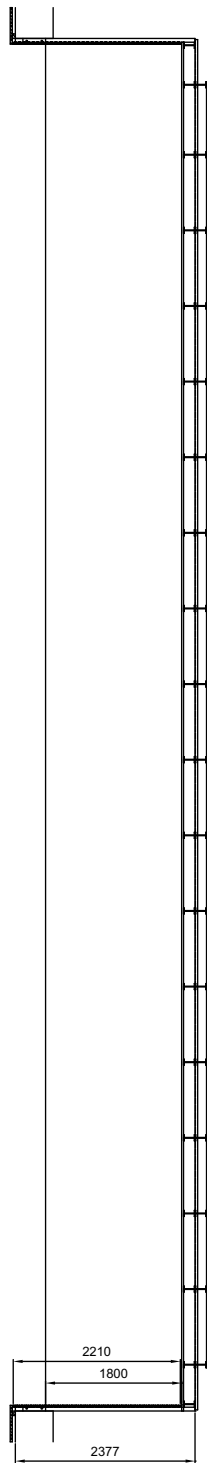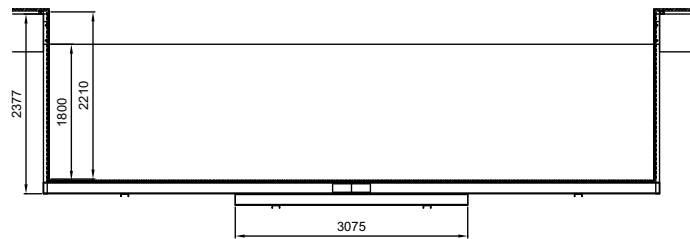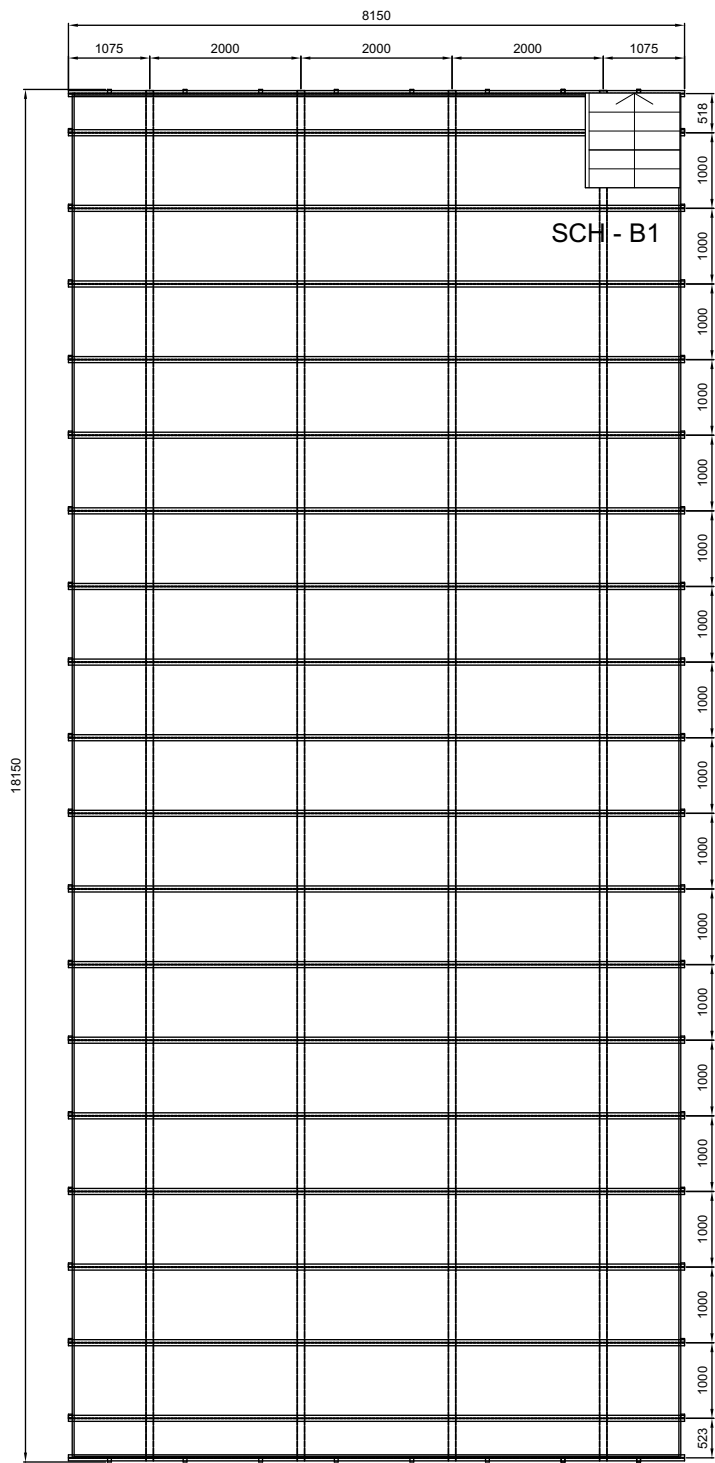


DETAIL STĚNY BAZÉNU

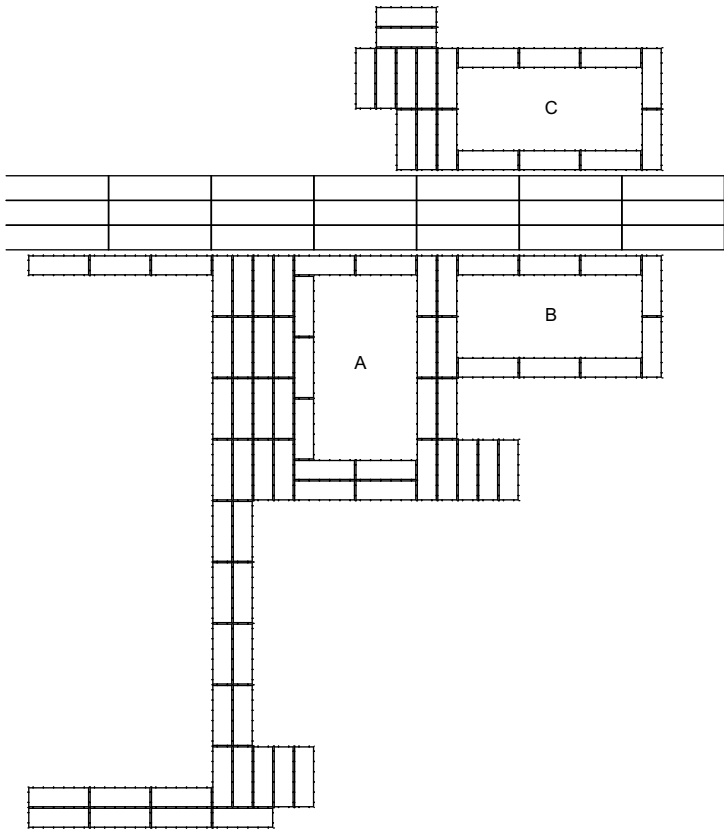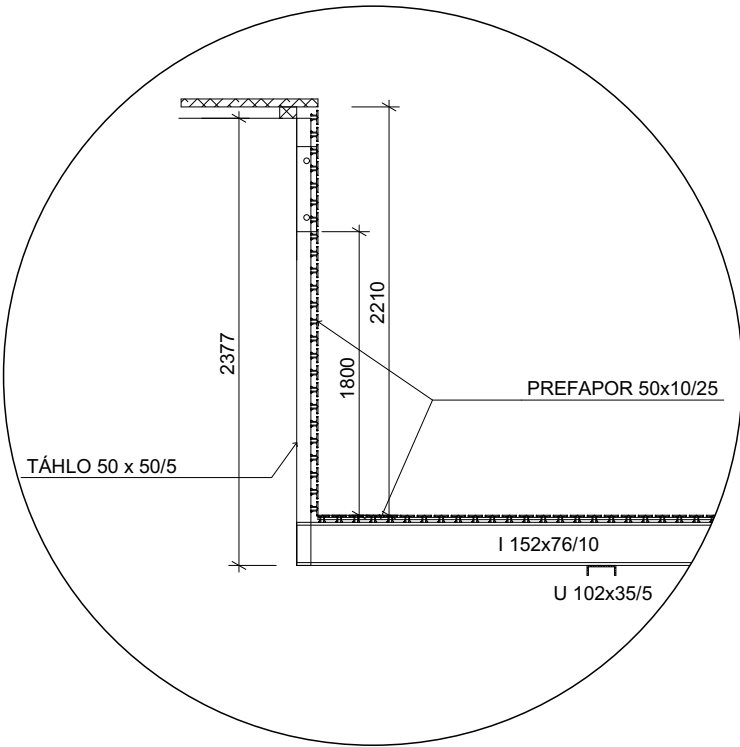


PONTONY s.r.o. Teplická 21/16 40502 Děčín IV - Podmokly			 PONTONY	www.architekti2.cz Ing. arch. Jan Ságl +420 737 441 538	
KAMENCOVÉ JEZERO CHOMUTOV					
C					
B					
A					
označení	změna			datum	podpis
ved. proj.		projektant	vypracoval	 SM PROJEKT s.r.o. PROJEKČNÍ A INŽENÝRSKÁ KANCELÁŘ Blatenská 2306, 430 03 Chomutov 3 www.smprojekt.cz	
ing.M.Steňko			Ing.Stryk		
			Dalibor Píša		
investor Statutární město Chomutov					
REKONSTRUKCE HLAVNÍHO MOLA Kamencové jezero Chomutov E - PLOVOUCÍ ČÁST				datum	25.11.2016
				č. zak.	43-16
				stupeň	RPD
BAZÉNOVÝ KOŠ B				měřítko: 1:739,30, 1:100, 1:26,67	č.výkresu: E.13



C

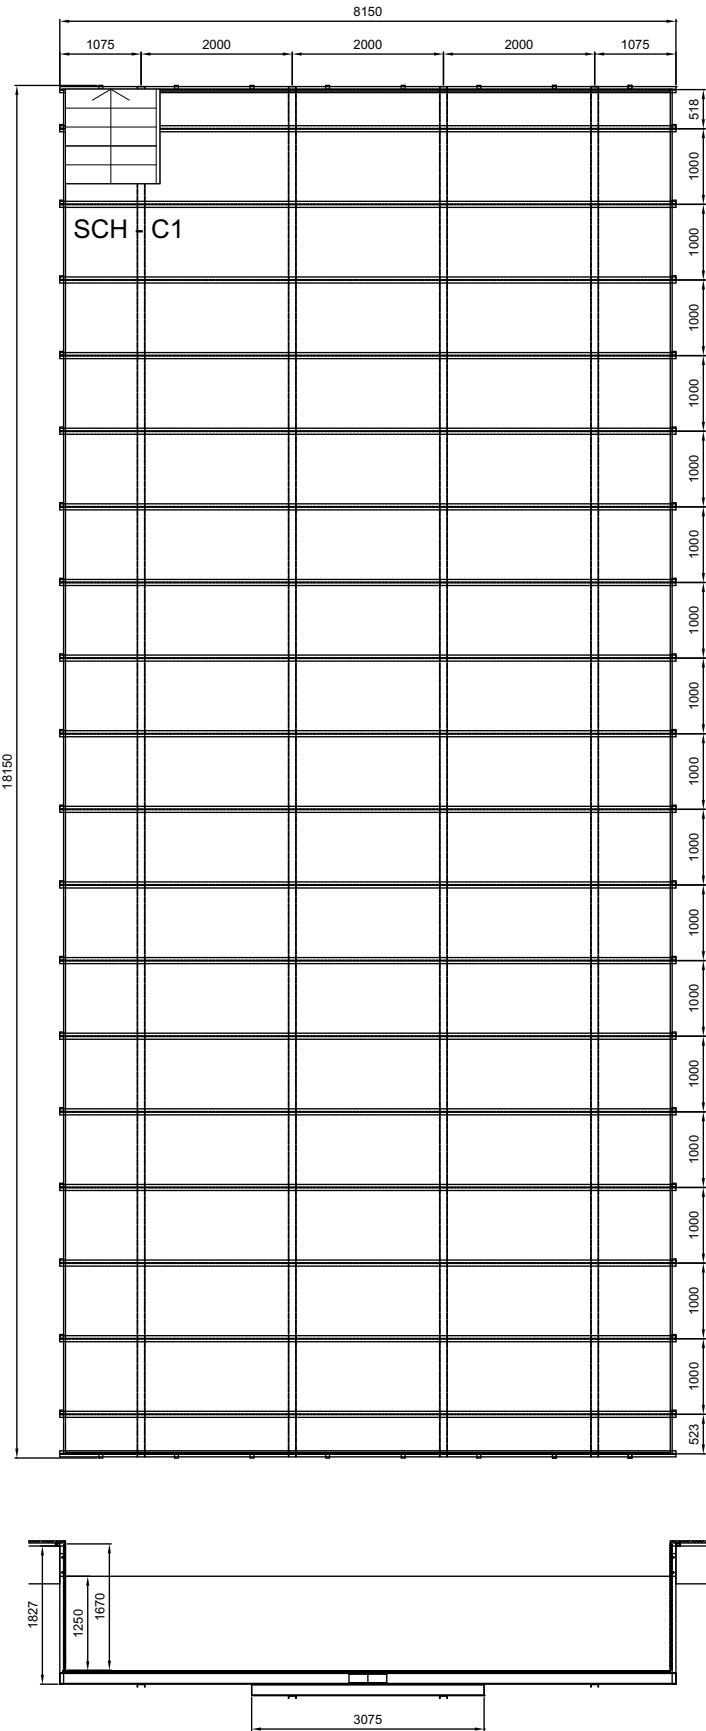Výukový bazén 8,15 x 18,15m
Hloubka 1,25m

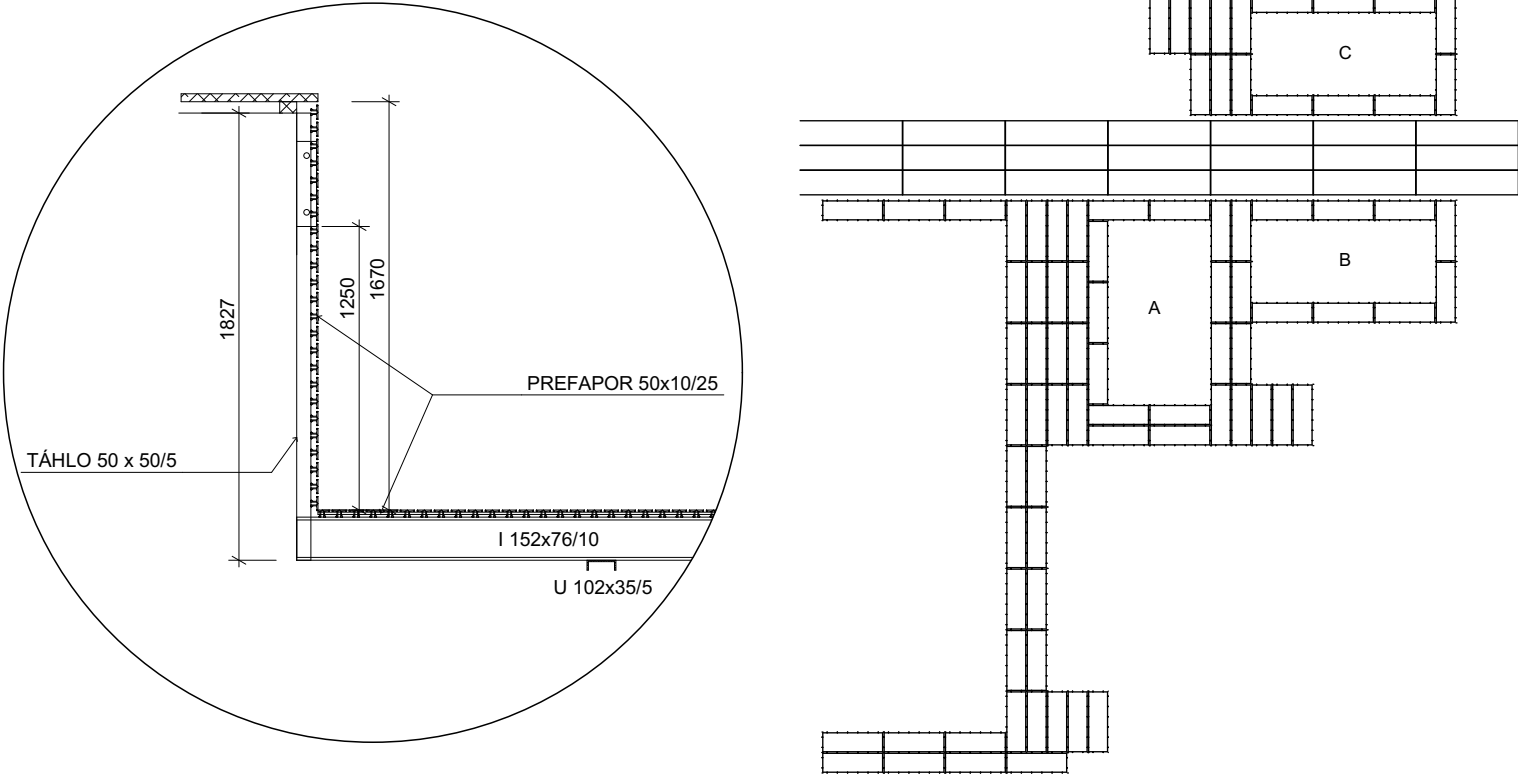

DETAIL STĚNY BAZÉNU



PONTONY s.r.o. Teplická 21/16 40502 Děčín IV - Podmokly			 PONTONY	www.architekti2.cz Ing. arch. Jan Ságl +420 737 441 538	
KAMENCOVÉ JEZERO CHOMUTOV					
C					
B					
A					
označení	změna			datum	podpis
ved. proj.		projektant		vypracoval	
ing.M.Steňko				Ing.Stryk	
				Dalibor Píša	
investor Statutární město Chomutov				 PROJEKČNÍ A INŽENÝRSKÁ KANCELÁŘ Blatenská 2306, 430 03 Chomutov 3 www.smprojekt.cz	
REKONSTRUKCE HLAVNÍHO MOLA Kamencové jezero Chomutov E - PLOVOUCÍ ČÁST				datum	25.11.2016
				č. zak.	43-16
				stupeň	RPD
BAZÉNOVÝ KOŠ C				měřítko: 1:739,30, 1:100, 1:26,67	č.výkresu: E.14

