



SITUACE DEMOLIC M 1 : 500

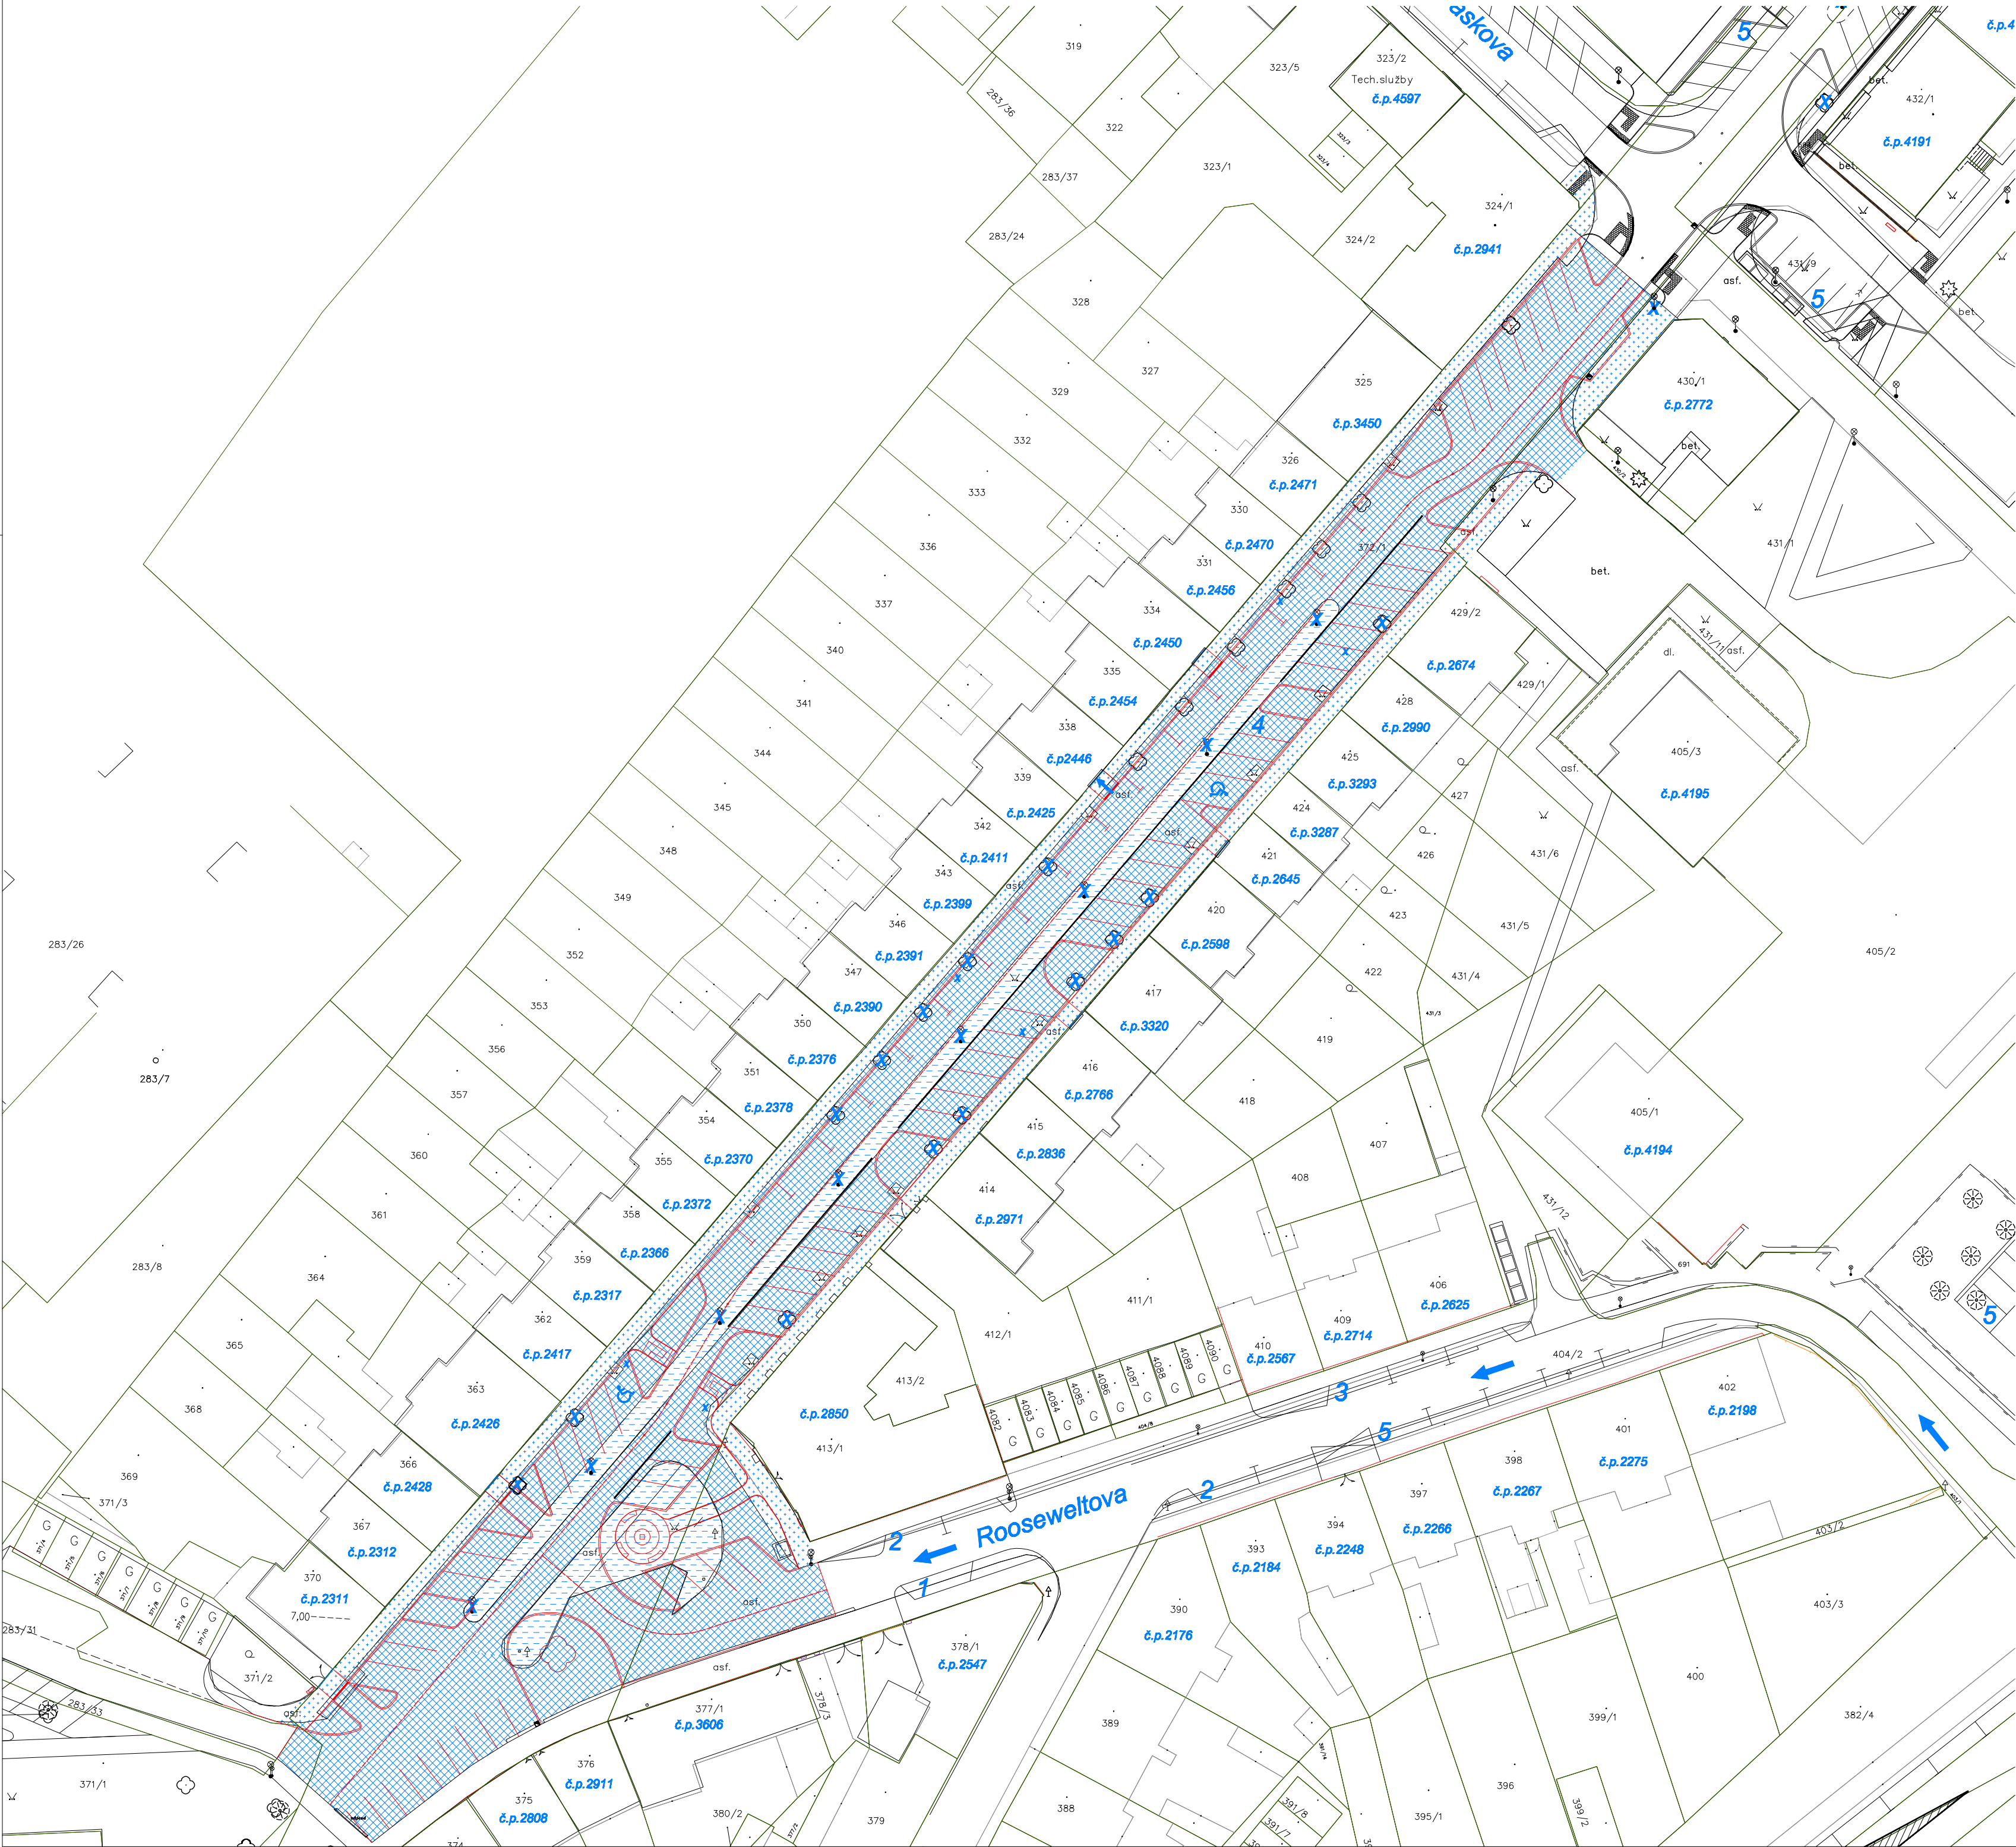

LEGENDA DEMOLOVANÝCH OBJEKTŮ

	ASFALTOVÉ PLOCHY – vozovka	2847m ²
	ASFALTOVÉ PLOCHY – chodník	812m ²
	SEJMUTÍ ORNICE	588m ²

ŠAFAŘÍKOVA 2. etapa - 81 PARKOVACÍCH MÍST
Z TOHO 2 PRO ♿

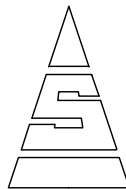

SINGS			
vypracoval KOLLARČIKOVÁ	kreslil HP 1050 C	odpovědný projektant Ing.KOLLARČIKOVÁ	SINGS projektční ateliér s.r.o. Škroupova ul. 1059 430 01 Chomutov tel. : 474 626 074 e-mail : sings@sings.cz
kraj ÚSTECKÝ	obec CHOMUTOV	investor STATUTÁRNÍ MĚSTO CHOMUTOV	datum 09/2013
akce REKONSTRUKCE ULICE ŠAFAŘÍKOVA, CHOMUTOV - 2. ETAPA, JIRÁSKOVA/HORNICKÁ k.ú. Chomutov II			stupeň SP
výkres C100. Komunikace SITUACE DEMOLIC			formát 6 x A4
			číslo výkresu C.104.
			měřítko 1 : 500