


CELKOVÁ SITUACE M 1 : 500

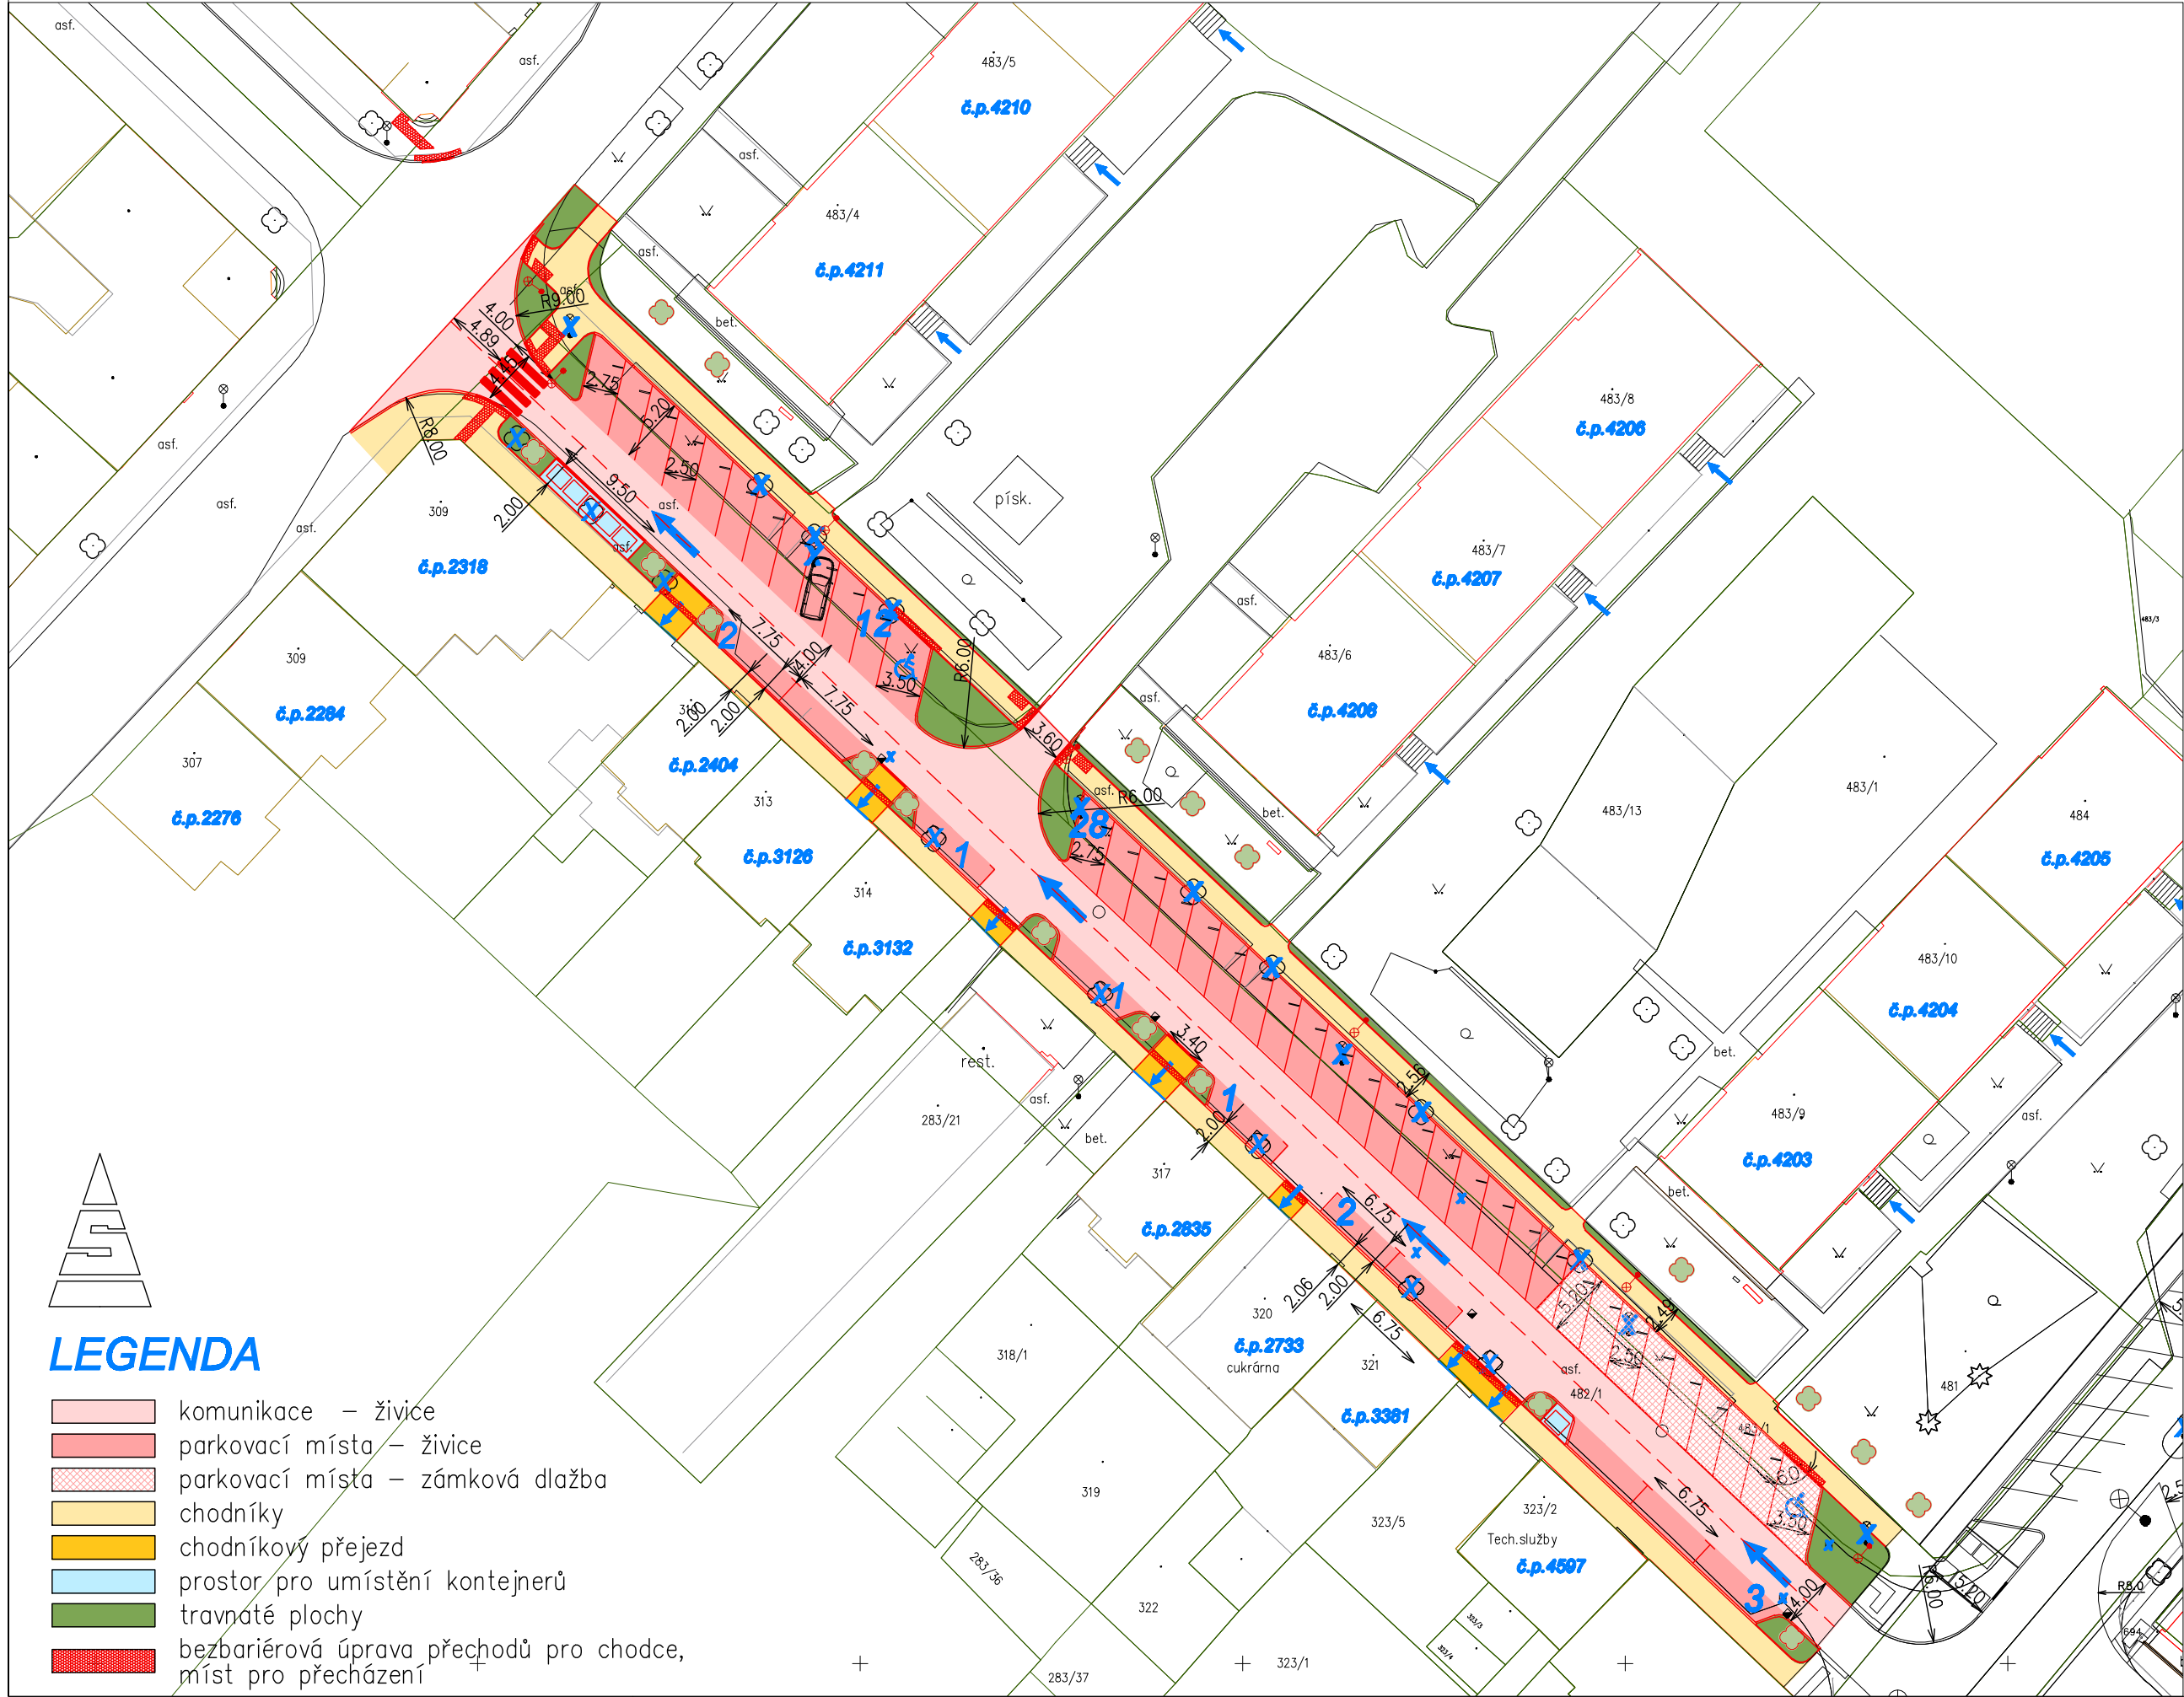

mapa okolí ulice Jiráskova – rekonstruovaná část je vyznačena červeně



letecký snímek okolí ulice Jiráskova – rekonstruovaná část je vyznačena červeně

**JIRÁSKOVA - 50 PARKOVACÍCH MÍST
Z TOHO 2 PRO ♿**

SINGS			
vypracoval KOLLARČIKOVÁ	kreslil HP 1050 C	odpovědný projektant Ing.KOLLARČIKOVÁ	SINGS projekční ateliér s.r.o. Škroupova ul. 1059 430 01 Chomutov tel. : 474 626 074 e-mail : sings@sings.cz
kraj ÚSTECKÝ	obec CHOMUTOV	investor STATUTÁRNÍ MĚSTO CHOMUTOV	datum 01/2014
akce REKONSTRUKCE ULICE JIRÁSKOVA, CHOMUTOV - 1. ETAPA ŠAFAŘIKOVA/HUSOVA <i>k.ú. Chomutov II</i>			stupeň SP
výkres CELKOVÁ SITUACE			formát 3 x A4
			měřítko 1 : 500
			číslo výkresu B.1.