



HERNÍ PRVKY  
PŮDORYS

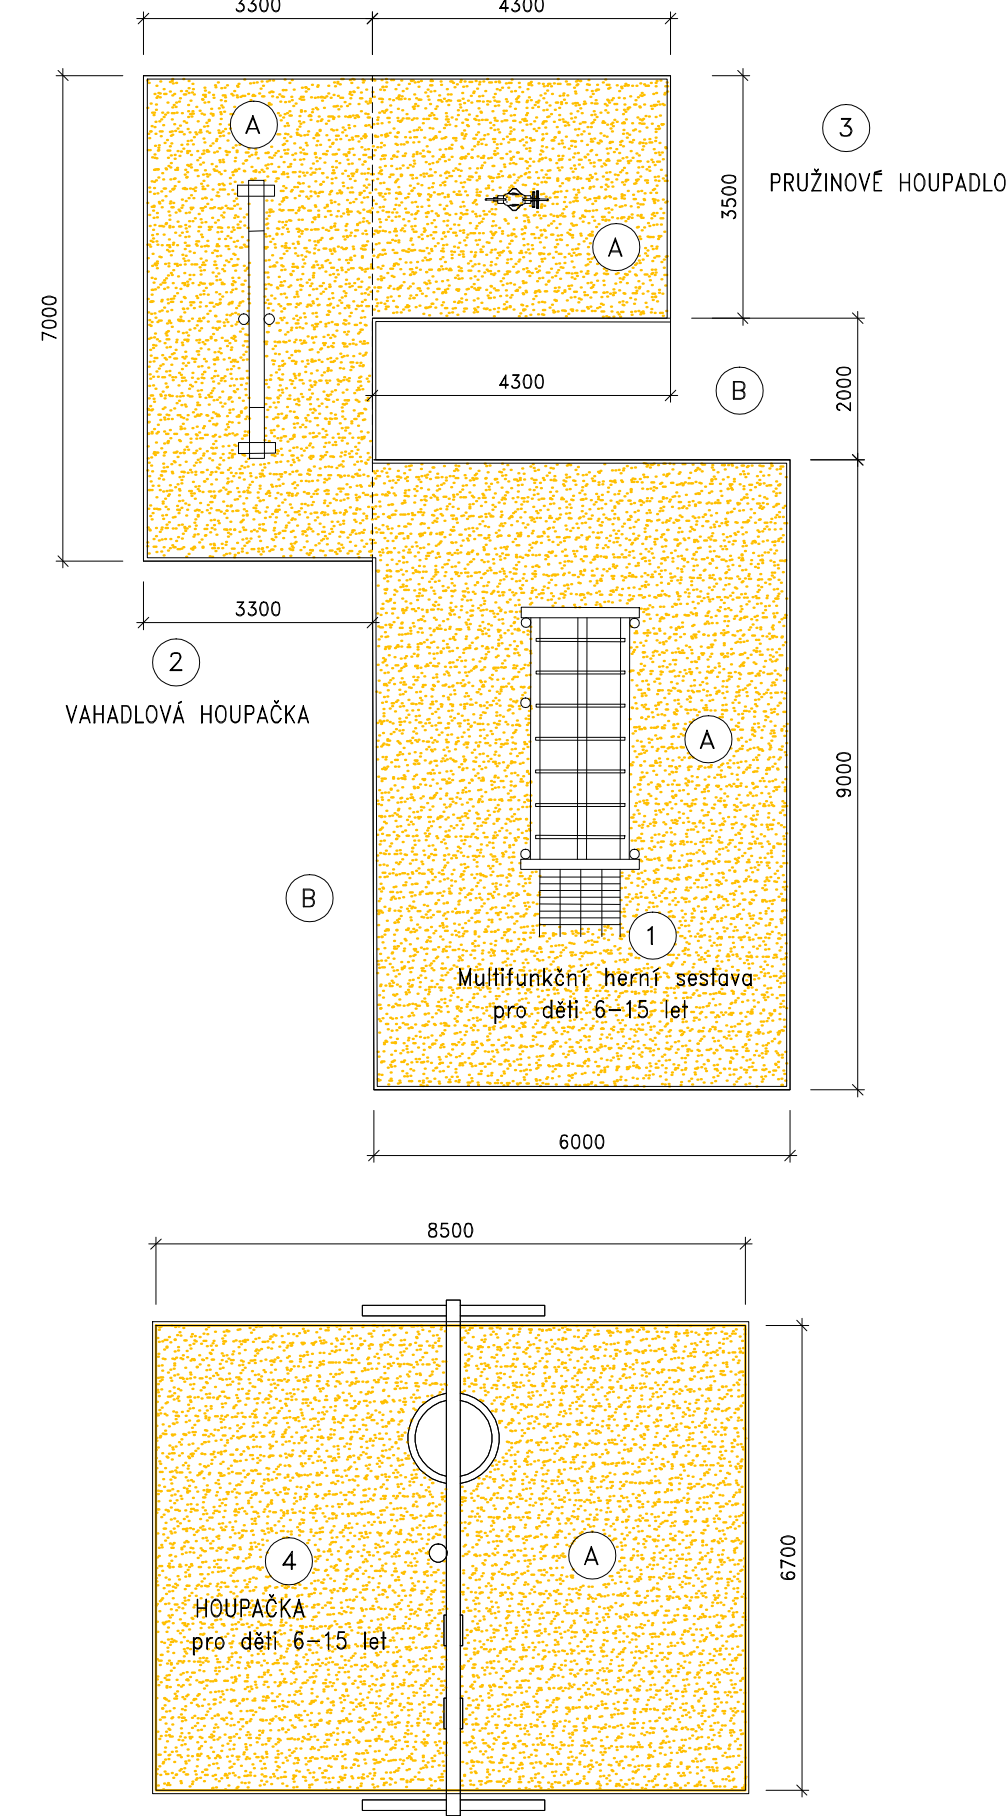

HERNÍ PRVKY  
ŘEZ

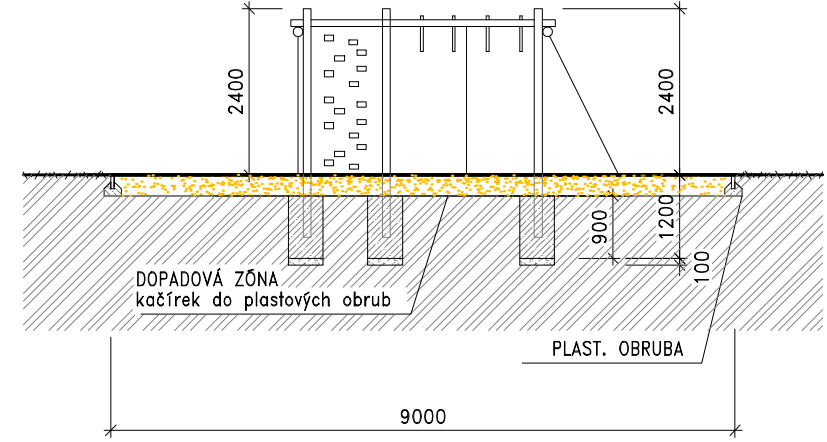

POZNÁMKY:

Dopadové zóny u herních prvků budou provedeny z kačírku zrnitosti 4–8 mm v tl. 300 mm. Kačírek bude uložen do plastových obrub, které budou osazeny v úrovni upraveného terénu. Zařízení dětského hřiště vč. dopadových zón musí být provedeno v souladu s požadavky norem ČSN EN 1176 a ČSN EN 1177.

HERNÍ PRVKY PRO DĚTI 6–15 LET

- Multifunkční herní sestava  
(sestava obsahuje např. sestava obsahuje např. žebřík, stěnu na lezení, lezící síť, šplhací lano, horizontální řebřík , visuté klády, apod,)
- Vahadlová houpačka
- Pružinové houpadlo (např. ve tvaru zvířete)
- Houpačka  
(sestava obsahuje např. 2 x houpačku se sedátkem, 1 x houpačku s výpletem, nerezové řetězy na zavěšení)

OSAZENÍ A KOTVENÍ HERNÍCH PRVKŮ – DLE  
MONTÁŽNÍHO PŘEDPISU VÝROBCE !!

LEGENDA

- A DOPADOVÁ ZÓNA – plocha 149,00 m<sup>2</sup>  
– písek v tl. 30 cm do plastových obrub – celková délka 87,00 m
- B NEZPEVNĚNÁ PLOCHA  
– trávník
- 1 MULTIFUNKČNÍ HERNÍ SESTAVA  
pro děti od 6–15 let
- 2 VAHADLOVÁ HOUPAČKA  
pro děti od 3–15 let
- 3 PRUŽINOVÉ HOUPADLO  
pro děti od 3–8 let
- 4 HOUPAČKA  
pro děti od 6–15 let

LEGENDA MATERIÁLŮ:

- ROSTLÁ ZEMINA
- PROSTÝ BETON
- DRČENÉ KAMENIVO
- DOPADOVÉ ZÓNY KAČÍREK

Odpovědný projektant	Vypracoval	PROJEKTOVÁNÍ STAVEB HANA MOBIUSOVÁ Beethovenova 5355, Chomutov Tel.: 474661166, +420737549268 IČO:43215581 hana.mobiusova@seznam.cz	
Kateřina Jacklová	Hana Möbiusová		
Investor : město Chomutov			
Místo stavby : p.p.č. 2648/1, 2648/4, ZŠ Kadaňská, k.ú. Chomutov I  Akce : DĚTSKÉ HŘIŠTĚ PRO DĚTI 6–15 LET, ZÁKLADNÍ ŠKOLA CHOMUTOV, Kadaňská 2334 p.p.č. 2648/1, 2648/4, Kadaňská, Chomutov, k.ú. Chomutov  Výkres : HERNÍ PRVKY – PŮDORYS, ŘEZY, DOPADOVÉ ZÓNY		Formát	A4
		Datum	01/2013
		Stupeň projektu	DUR
		Číslo zakázky	
		Archivní číslo	02/2013
		Měřítko 1 : 100	Číslo výkresu 05