
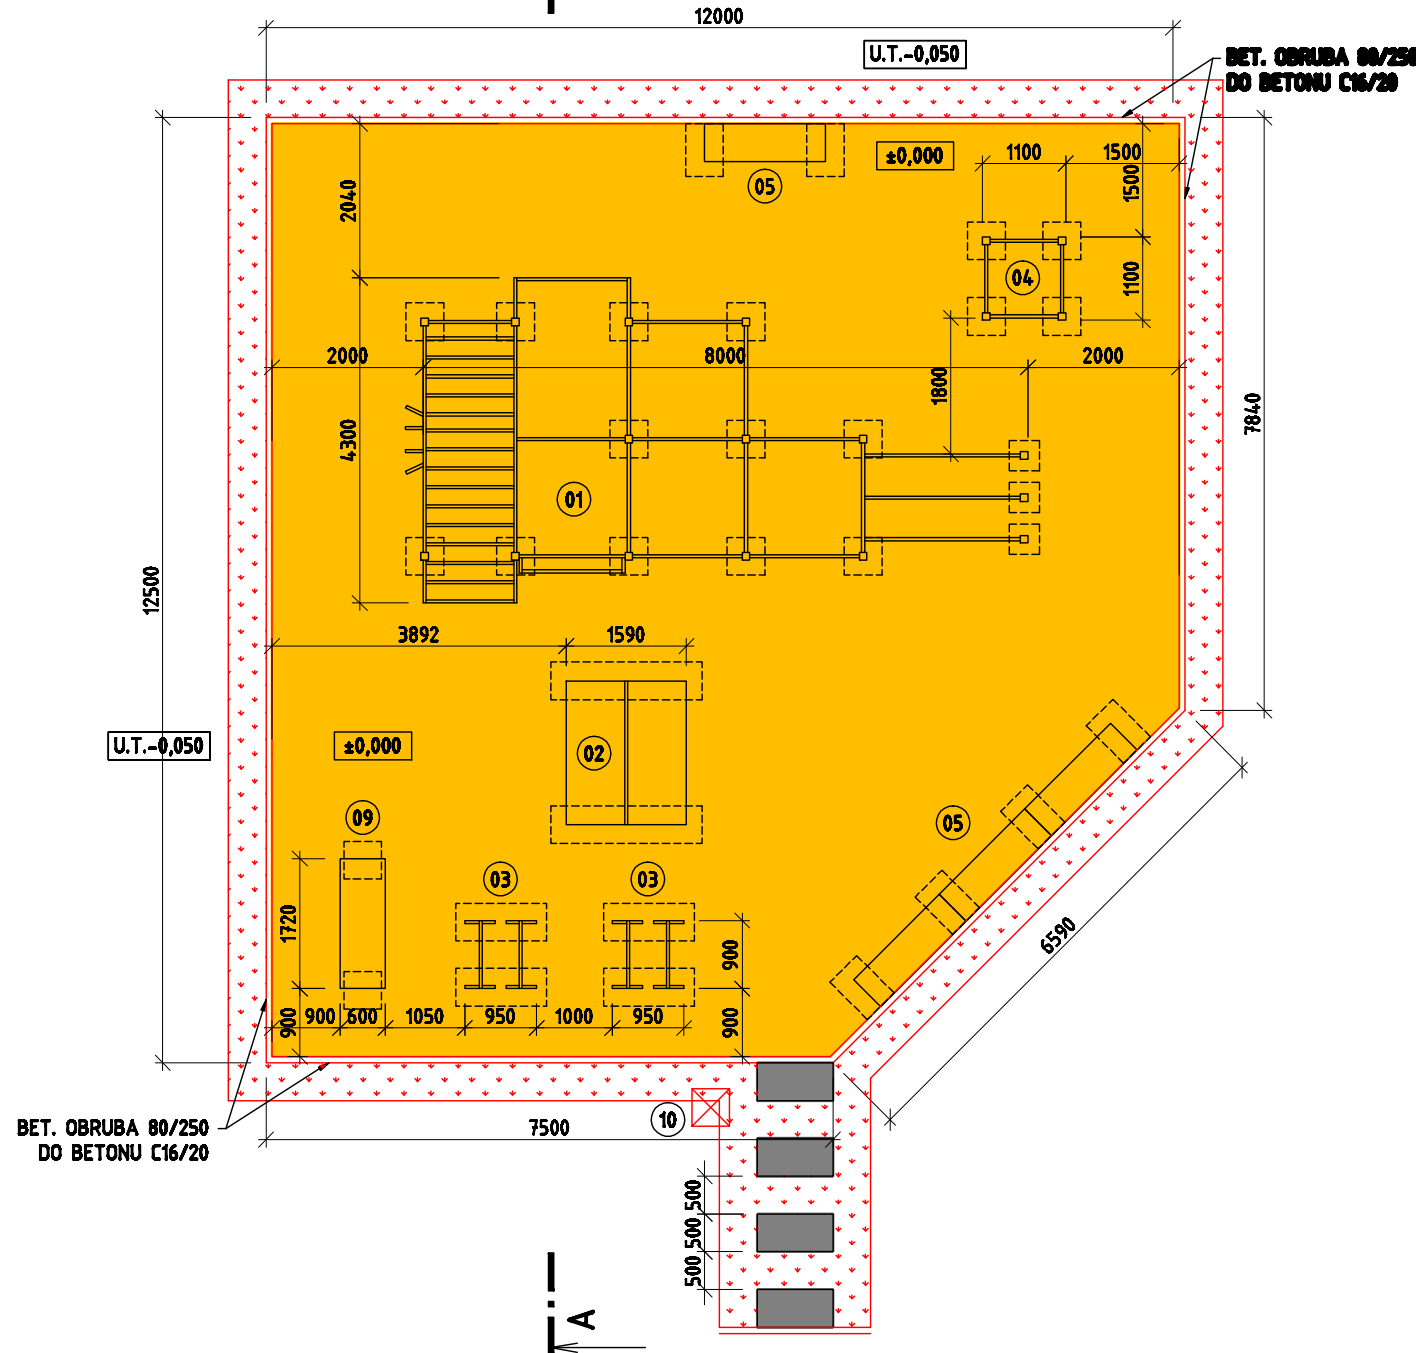
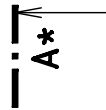


UMÍSTNĚNÍ SENIOR PRVKŮ JE ZNÁZORNĚNO
V SITUACI STAVBY, PŘED RELIZACÍ BUDE
KONEČNÁ POLOHA UPŘESNĚNA INVESTOREM

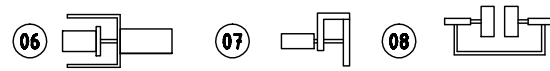

SKLADBA MULTIFUNKČNÍHO HŘIŠTĚ

A

BAREVNÝ EPDM	10 mm
GRANULÁT SBR	50 mm
DRČENNÉ KAMENIVO 0/4	40 mm
DRČENNÉ KAMENIVO 8/16	100 mm - 80 MPa
DRČENNÉ KAMENIVO 32/63	200 mm - 50 MPa
SEPARAČNÍ GEOTEXTILIE	
STÁVAJÍCÍ PODLOŽÍ (UPRAVENÉ)	- 30 MPa
CELKEM :	400 mm

POPIS PRVKŮ:

- FITNESS KONSTRUKCE (8 m x 4,3 m)
 - S INTEGROVANÝMI BRADLY, HORIZONTÁLNÍM ŽEBŘÍKEM, KRUHY, HRAZDAMI, VERTIKÁLNÍM STOŽÁREM
 - KOTVENA PŘISROUBOVÁNÍM K BET. PATKÁM
- EXTERNÍ HRAZDA
 - KOTVENA PŘISROUBOVÁNÍM K BET. PATKÁM
- EXTERNÍ STALKY
 - KOTVENY PŘISROUBOVÁNÍM K BET. PATKÁM
- EXTERNÍ JUNIOR KOSTKA
 - KOTVENO PŘISROUBOVÁNÍM K BET. PATKÁM
- 4 x VENKOVNÍ LAVIČKA
 - KOTVENY PŘISROUBOVÁNÍM K BET. PATKÁM
- SENIOR "ZDVIH"
 - KOTVENO PŘISROUBOVÁNÍM K BET. PATKÁM
- SENIOR "VÁHA"
 - KOTVENO PŘISROUBOVÁNÍM K BET. PATKÁM
- SENIOR "LYŽE"
 - KOTVENO PŘISROUBOVÁNÍM K BET. PATKÁM
- ŠIKMÁ LAVICE
 - KOTVENO PŘISROUBOVÁNÍM K BET. PATKÁM
- ODPADKOVÝ KOŠ
 - KOTVENO PŘISROUBOVÁNÍM K BET. PATKÁM

LEGENDA:

- 97,4 m²** NOVÝ POVRCH HŘIŠTĚ - SKLADBA A
- BETONOVÁ DLAŽBA ŠEDÁ 1000x500x120 mm DO ŠDa 0/32 LOŽE tl. 200 mm**
- OZELENĚNÍ OKOLNÍCH PLOCH, OHUMUSOVÁNÍ ORNÍČÍ TL. 100 mm+TRAVNÍ SEMENO, š. 500 mm**
- BETONOVÉ OBRUBY š.80, v.250 mm, DO BET. LOŽE S OPĚROU - VIZ TECHNICKÁ ZPRÁVA**

POZNÁMKA:

- UMÍSTNĚNÉ PRVKY MUSÍ SPLŇOVAT POŽADAVKY čsn 1176 A MUSÍ BÝT CERTIFIKOVANÉ ZPŮSOBILOU OSOBOU

±0,000 = 354,15 m.n.v.

DESIGNPROJEKT	
tel.: 732 912 301 b.sedlacek@designprojekt.cz	Ing. BŘETISLAV SEDLÁČEK Adolfa Heyduka 1114, 438 01 ŽATEC
IČO: 71884220 www.designprojekt.cz	
ZAKÁZKA: MULTIFUNKČNÍ HŘIŠTĚ, STREET WORKOUT A AGILITY - ZADNÍ VINOHRADY, CHOMUTOV	
MÍSTO AKCE: K.Ú. CHOMUTOV II	
INVESTOR: STATUTÁRNÍ MĚSTO CHOMUTOV, ZBOROVSKÁ 4602, 430 28 CHOMUTOV	
VÝKRES: SO 02 - PŮDORYS HŘIŠTĚ	ARCH. ČÍSLO: 080118
ZODP. PROJEKTANT: Ing. BŘETISLAV SEDLÁČEK	MĚŘÍTKO: 1 : 100
VYPRACOVAL: DANIEL NOCIAR	FORMÁT: 2 x A4
KRESLIL: DANIEL NOCIAR	DATUM: 05/2018
KONTROLOVAL: DANIEL NOCIAR	STUPEŇ PD: DPS
ČÍSLO VÝKRESU: D.1.2.3	