


PŮDORYS STROPU

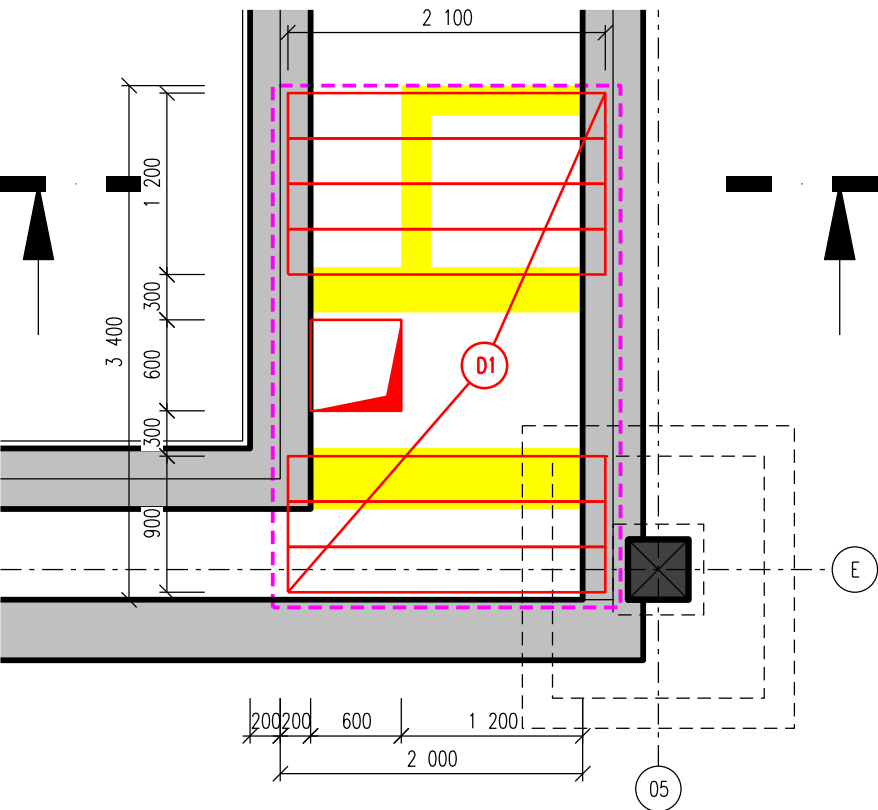


VÝPIS PREFABRIKÁTŮ

OZNAČENÍ	ROZMĚR	POČET
STROPNÍ DESKY PZD	2100x290x100mm	7 ks

D1 BETONOVÁ DESKA tl.150/250mm S VÝZTUŽÍ KARI 100x100x6mm

ŘEZ

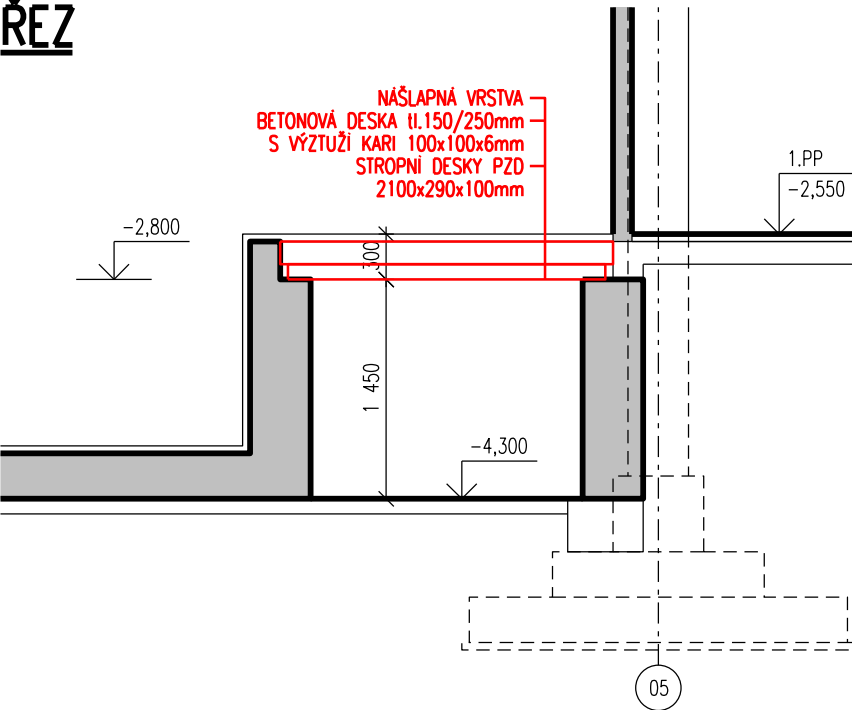

±0,000=353,000

AZ CONSULT, spol. s r.o.
Číslo zakázky.....307/17
Výrobek uvolněn k použití
Datum.....2.2021

Odpov. proj.:	Ing. Adam SINEVIČ	<div>A ZCONSULT[®]</div> <div>spol. s r. o.</div> <div>Klišská 12, 400 01 Ústí nad Labem</div> <div>Tel.: 475 240 888</div> <div>Tel/fax.: 475 240 864</div> <div>E-mail: azconsult@azconsult.cz</div> <div>ČSN EN ISO 9001</div>			
Vypracoval:	Josef GRIESSEL				
Kontroloval:	Ing. Martin DAVID				
Kraj:	Ústecký		Místo:	Chomutov	
Objednatel:	Statutární město Chomutov				
Akce:				Zn. souboru:	
Chomutov, Hornická 4387				...	
REKONSTRUKCE BAZÉNU ZŠ				Stupeň: DSP/DPS	Formát: 2x A4
Objekt:	D.1.1 Architektonicko-stavební řešení			Č. zak.: 307/17	Č. paré :
				Datum: II. 2021	
Výkres:	Strop šachta			Měřítko: 1: 50	Č. přílohy: D.1.1.06
DOKUMENTACI LZE UŽÍVAT POUZE VE SMYSLU PŘÍSLUŠNÉ SMLOUVY O DÍLO. KOPÍROVÁNÍ A ROZŠÍŘOVÁNÍ POUZE PO PŘEDCHOZÍM SOUHLASU AZ CONSULT spol. s r. o.					