


PŮDORYS LOKALITA 7 1:100

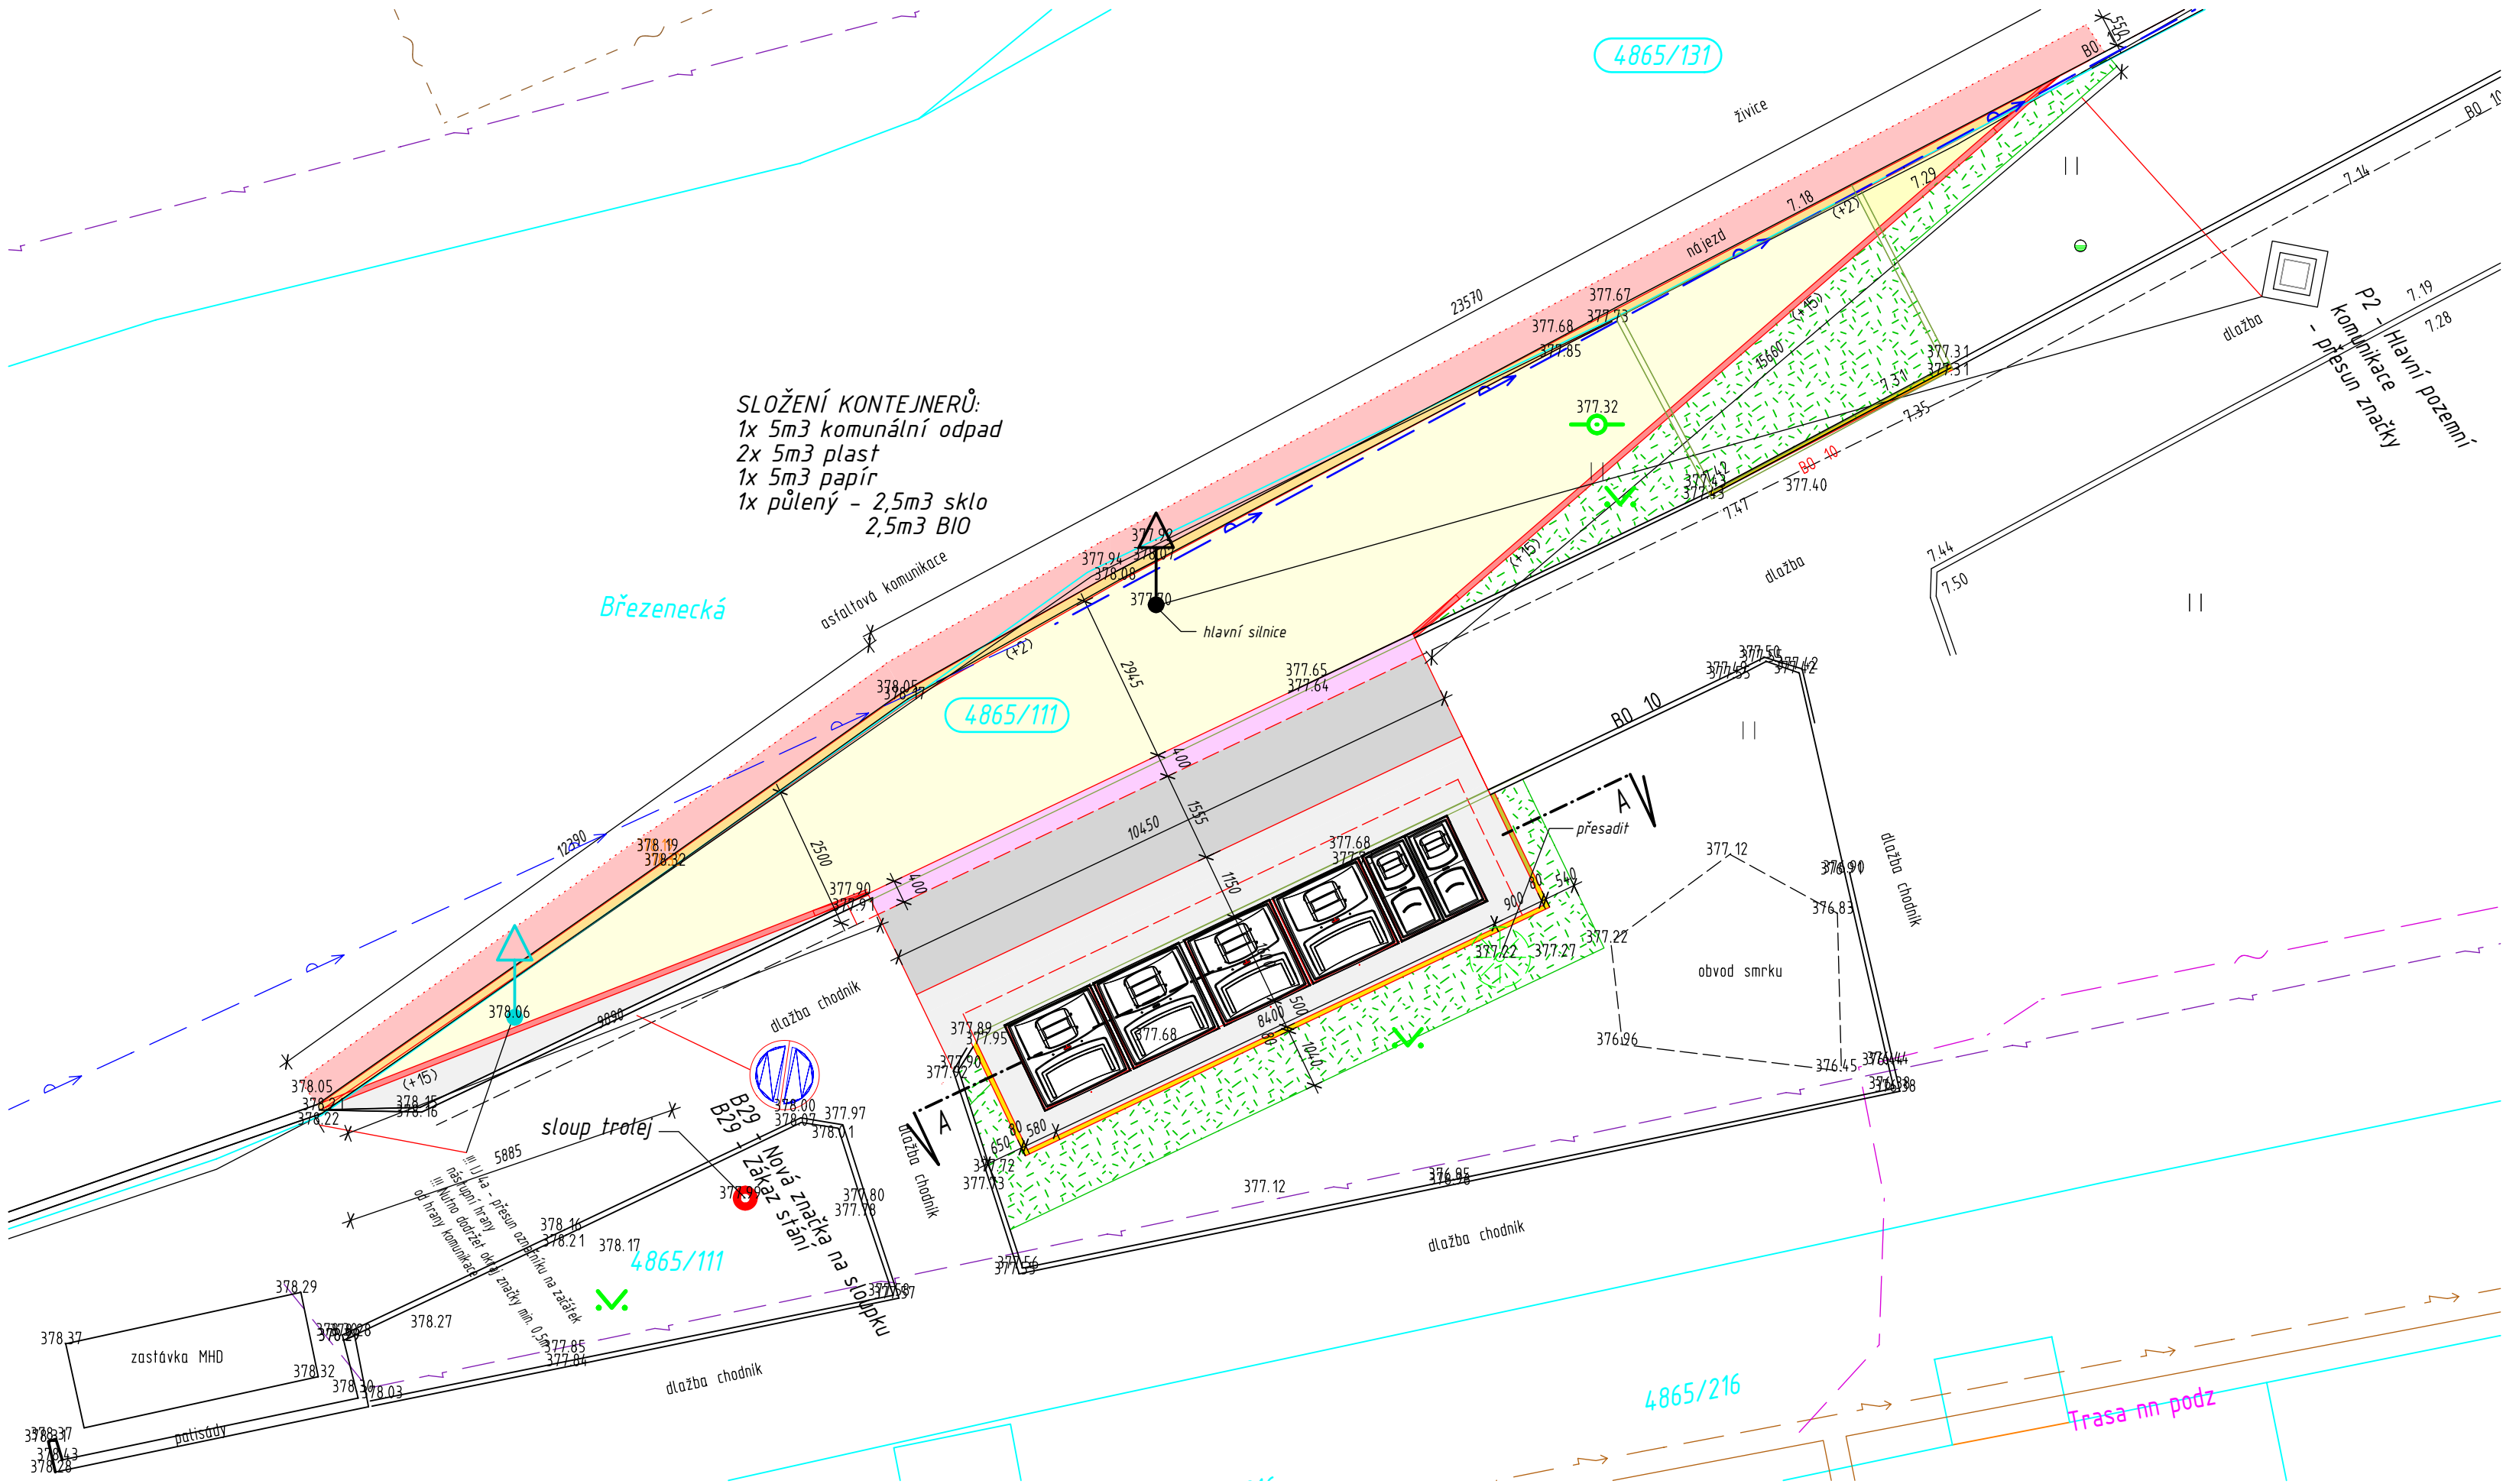

SLOŽENÍ KONTEJNERŮ:
1x 5m³ komunální odpad
2x 5m³ plast
1x 5m³ papír
1x půlený - 2,5m³ sklo
2,5m³ BIO

LEGENDA


- STÁVAJÍCÍ KONSTRUKCE
- NOVÉ KONSTRUKCE
- BOURANÉ KONSTRUKCE
- KATASTR NEMOVITOSTÍ

- PALISÁDA 160/150/400mm
- DLAŽBA BETON ŠEDÁ tl. 60mm
- ZÁMKOVÁ DLAŽBA tl. 80mm, ŠEDÁ
- ZÁMKOVÁ DLAŽBA tl. 80mm, barva žlutá
- RELIEFNÍ DLAŽBA 80mm ANTRACIT
- VROUBKOVANÁ DLAŽBA (UMĚLÁ VODICÍ LINIE), PŘÍRODNÍ
- OBRUBNÍK 150/250mm BETON
- OBRUBNÍK 150/150mm BETON - nájezdový
- OBRUBNÍK 80mm - beton
- DOPLNĚNÍ ASFALT - KOMUNIKACE
- ZATRAVNĚNO

SÍŤ

- MIKROVLNNÉ SPOJE
- SDĚLOVACÍ SÍŤ CETIN
- TRASA VN PODZEMNÍ
- TRASA NN PODZEMNÍ
- TRASA NN VEŘEJNÉ OSVĚTLENÍ
- KANALIZACE
- VODOVOD
- PLYNOVOD
- TEPLOVOD
- CHRÁNIČKA

TEČKOVANÉ A PŘÍSLUŠNOU BARVOU JSOU OZNAČENA OCHRANNÁ PÁSMA SÍTÍ
PŘED VÝSTAVBOU VŠECHNY SÍŤE VYTÝČIT!!!

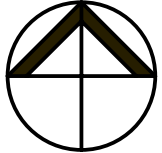

| | | | |
|---|------------------------|--------------------|--------------------|
| Projektant: HK, spol. s r.o., Doubravínova 336/20, 163 00 Praha 6 tel: 777 025 483, email: rhubkova@seznam.cz, IČ: 63675111 | | | |
| Zpracovatel částí: | Zodpovědný projektant: | Vypracoval: | Kontroloval: |
| | Ing. Hubková | Ing. Hubková | |
| Investor: Statutární město Chomutov, Zborovská 4602, 430 28 Chomutov | | Stupeň dok.: | Datum: |
| Stavba: POLOPODZEMNÍ KONTEJNERY CHOMUTOV II SÍDLIŠTĚ BŘEZENECKÁ | | DSP | 02/22 |
| Kraj: ÚSTECKÝ KRAJ | | Počet formátů: 3A4 | Zak. číslo: 402-21 |
| Stavební objekt (SO), provozní soubor (PS): | | Měřítko: 1:100 | Číslo paré: |
| Část: | | | |
| Název výkresu: LOKALITA 7 - PŮDORYS | | | Č. výkresu: 13 |