


PŮDORYS LOKALITA 8 1:100

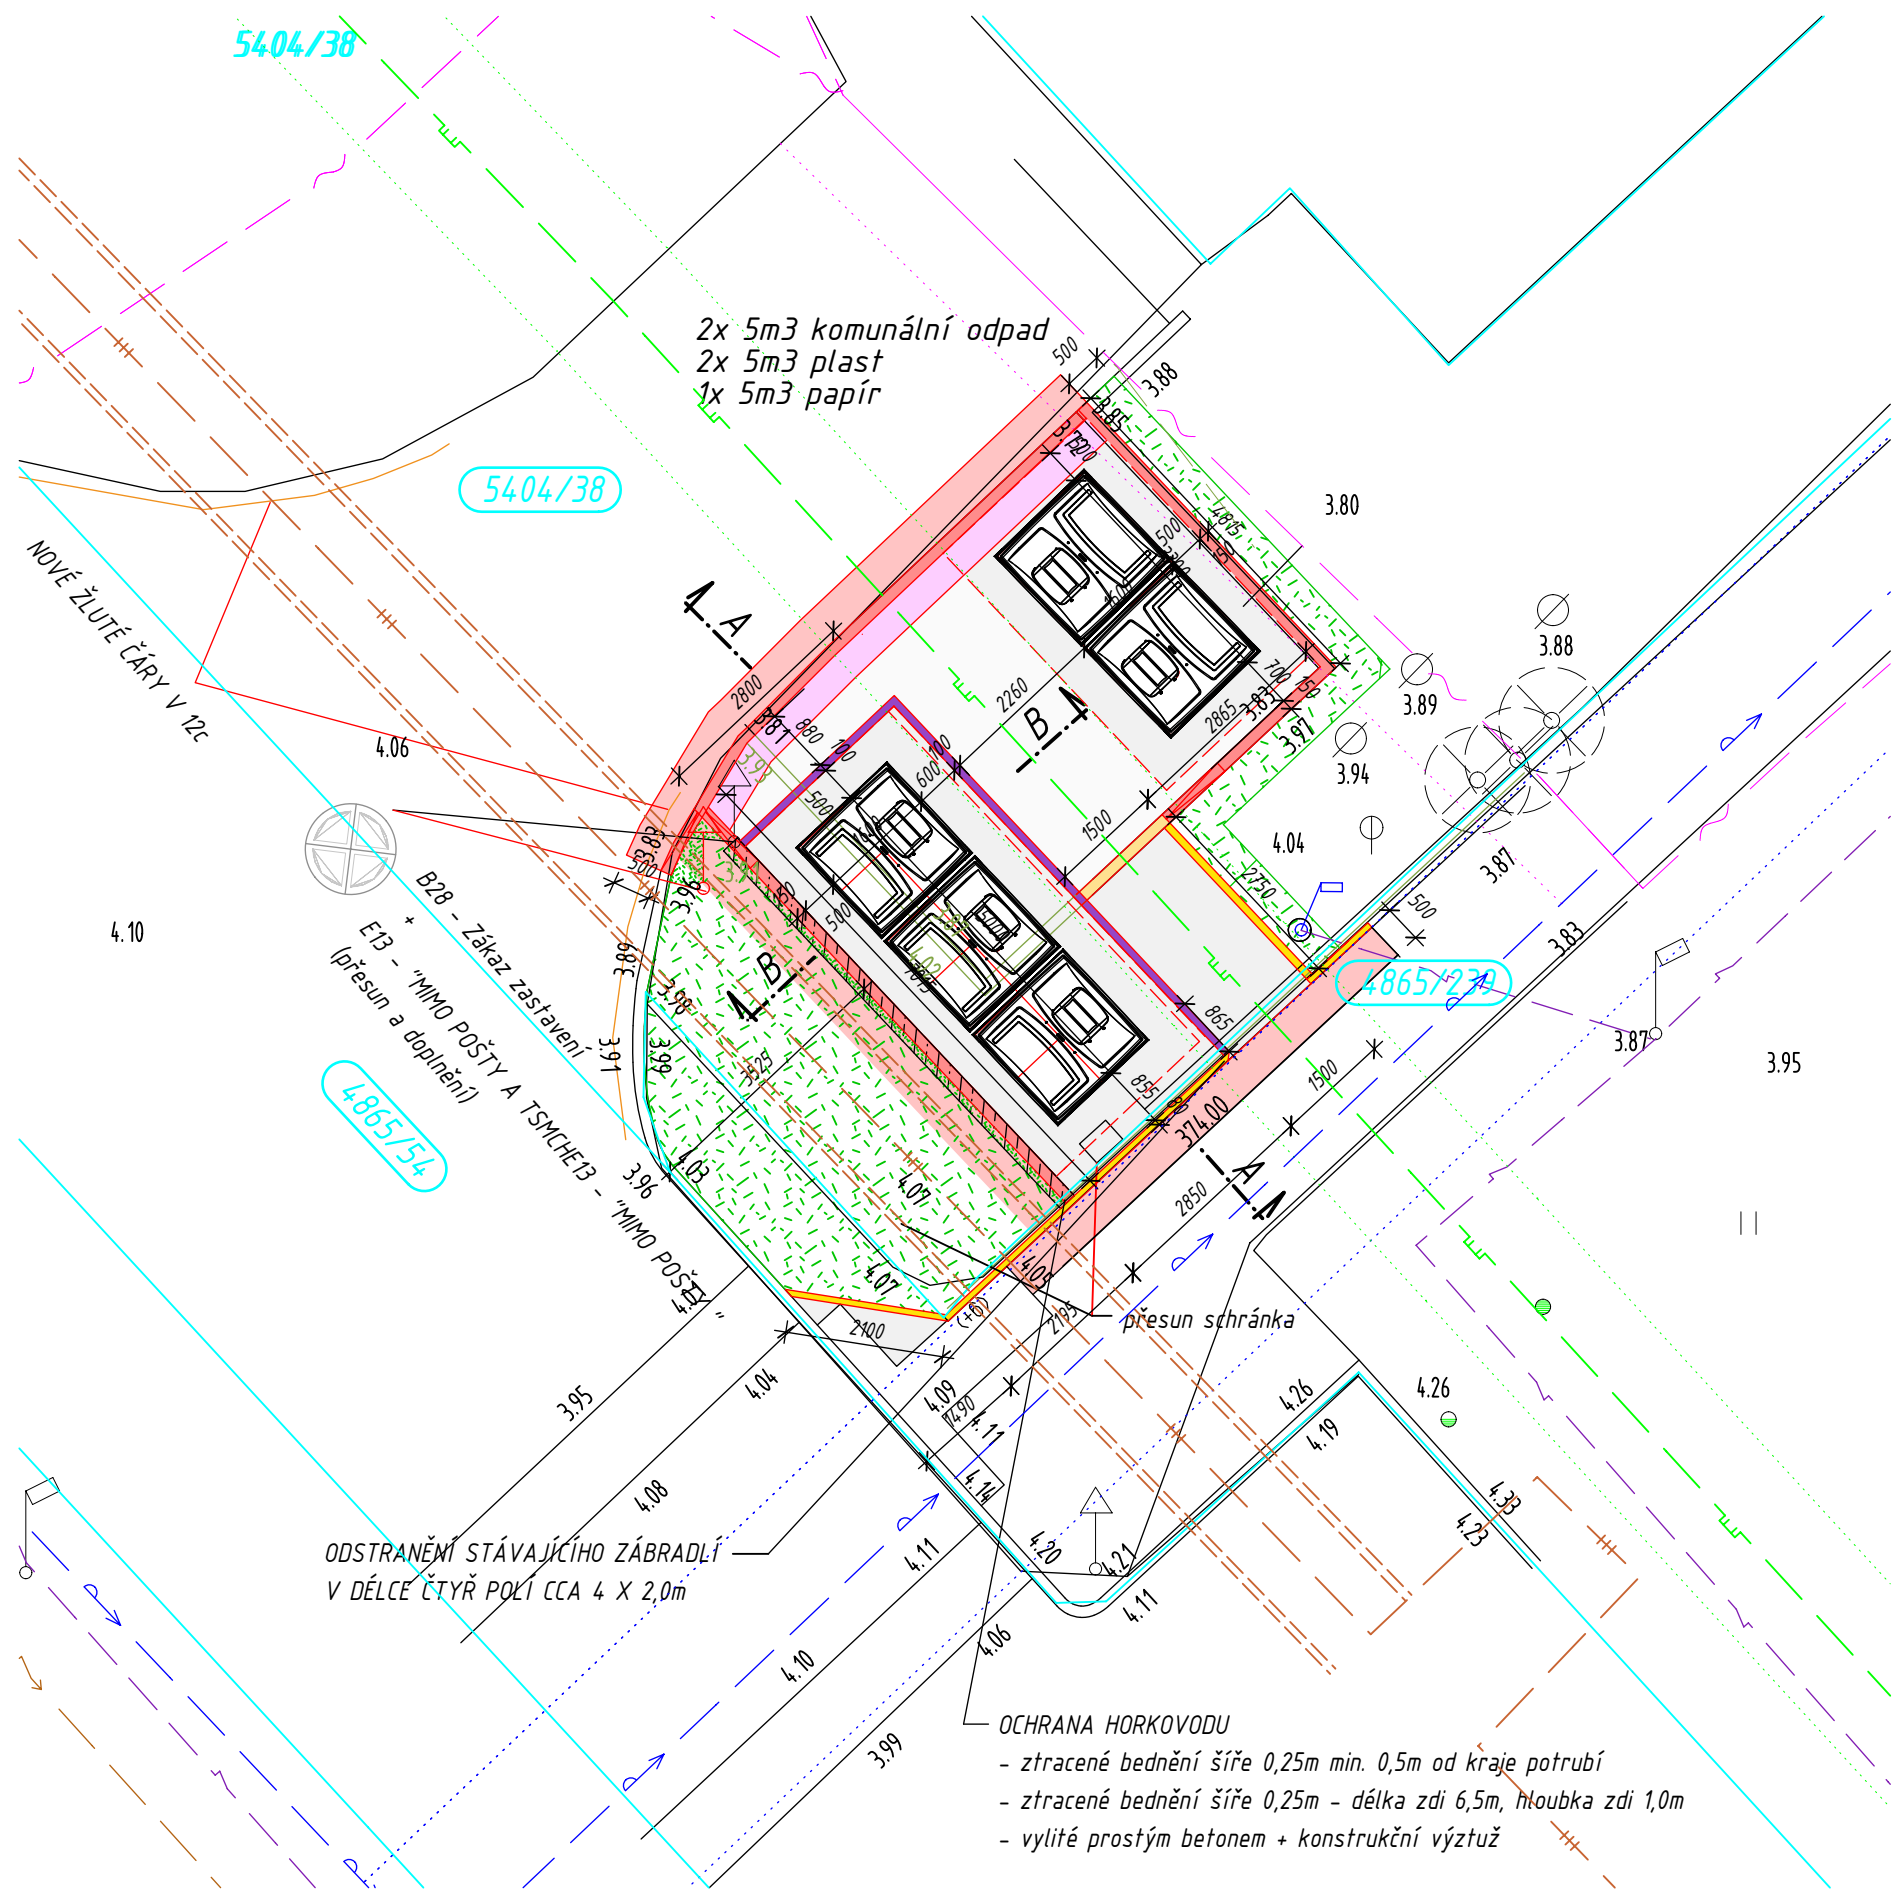

LEGENDA


- STÁVAJÍCÍ KONSTRUKCE  
NOVÉ KONSTRUKCE  
BOURANÉ KONSTRUKCE  
KATASTR NEMOVITOSTÍ

- PALISÁDA 160/150/400mm  
DLAŽBA BETON ŠEDÁ tl. 60mm  
ZÁMKOVÁ DLAŽBA tl. 80mm, ŠEDÁ  
ZÁMKOVÁ DLAŽBA tl. 80mm, barva žlutá  
RELIÉFNÍ DLAŽBA 80mm ANTRACIT  
VROUBKOVANÁ DLAŽBA (UMĚLÁ VODICÍ LINE), PŘÍRODNÍ  
OBRUBNÍK 150/250mm BETON  
OBRUBNÍK 150/150mm BETON - nájezdový  
OBRUBNÍK 80mm - beton  
DOPLNĚNÍ ASFALT - KOMUNIKACE  
ZATRAVNĚNO

SÍTĚ

- MIKROVLNNÉ SPOJE  
SDĚLOVACÍ SÍTĚ CETIN  
TRASA VN PODZEMNÍ  
TRASA NN PODZEMNÍ  
TRASA NN VEŘEJNÉ OSVĚTLENÍ  
KANALIZACE  
VODOVOD  
PLYNOVOD  
TEPLOVOD  
CHRÁNIČKA

TEČKOVANĚ A PŘÍSLUŠNOU BARVOU JSOU OZNAČENA OCHRANNÁ PÁSMA SÍTÍ  
PŘED VÝSTAVBOU VŠECHNY SÍTĚ VYTÝČIT!!!

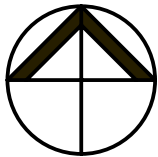

Projektant:  
HK, spol. s r.o., Doubravínova 336/20, 163 00 Praha 6  
tel: 777 025 483, email: rhubkova@seznam.cz, IČ: 63675111

**HK** spol. s r.o.

Zpracovatel části:	Zodpovědný projektant:	Vypracoval:	Kontroloval:
	Ing. Hubková	Ing. Hubková	

Investor: Statutární město Chomutov, Zborovská 4602, 430 28 Chomutov	Stupeň dok.:	Datum:
Stavba: POLOPODZEMNÍ KONTEJNERY CHOMUTOV II SÍDLIŠTĚ BRŽENECKÁ	DSP	02/22
Kraj: ÚSTECKÝ KRAJ	Počet formátů: 2A4	Zak. číslo: 402-21
Stavební objekt (SO), provozní soubor (PS):	Měřítko: 1:100	Číslo paré:
Část:		
Název výkresu: LOKALITA 8 - PŮDORYS	Č. výkresu:	17