



ŘEZ A - Á

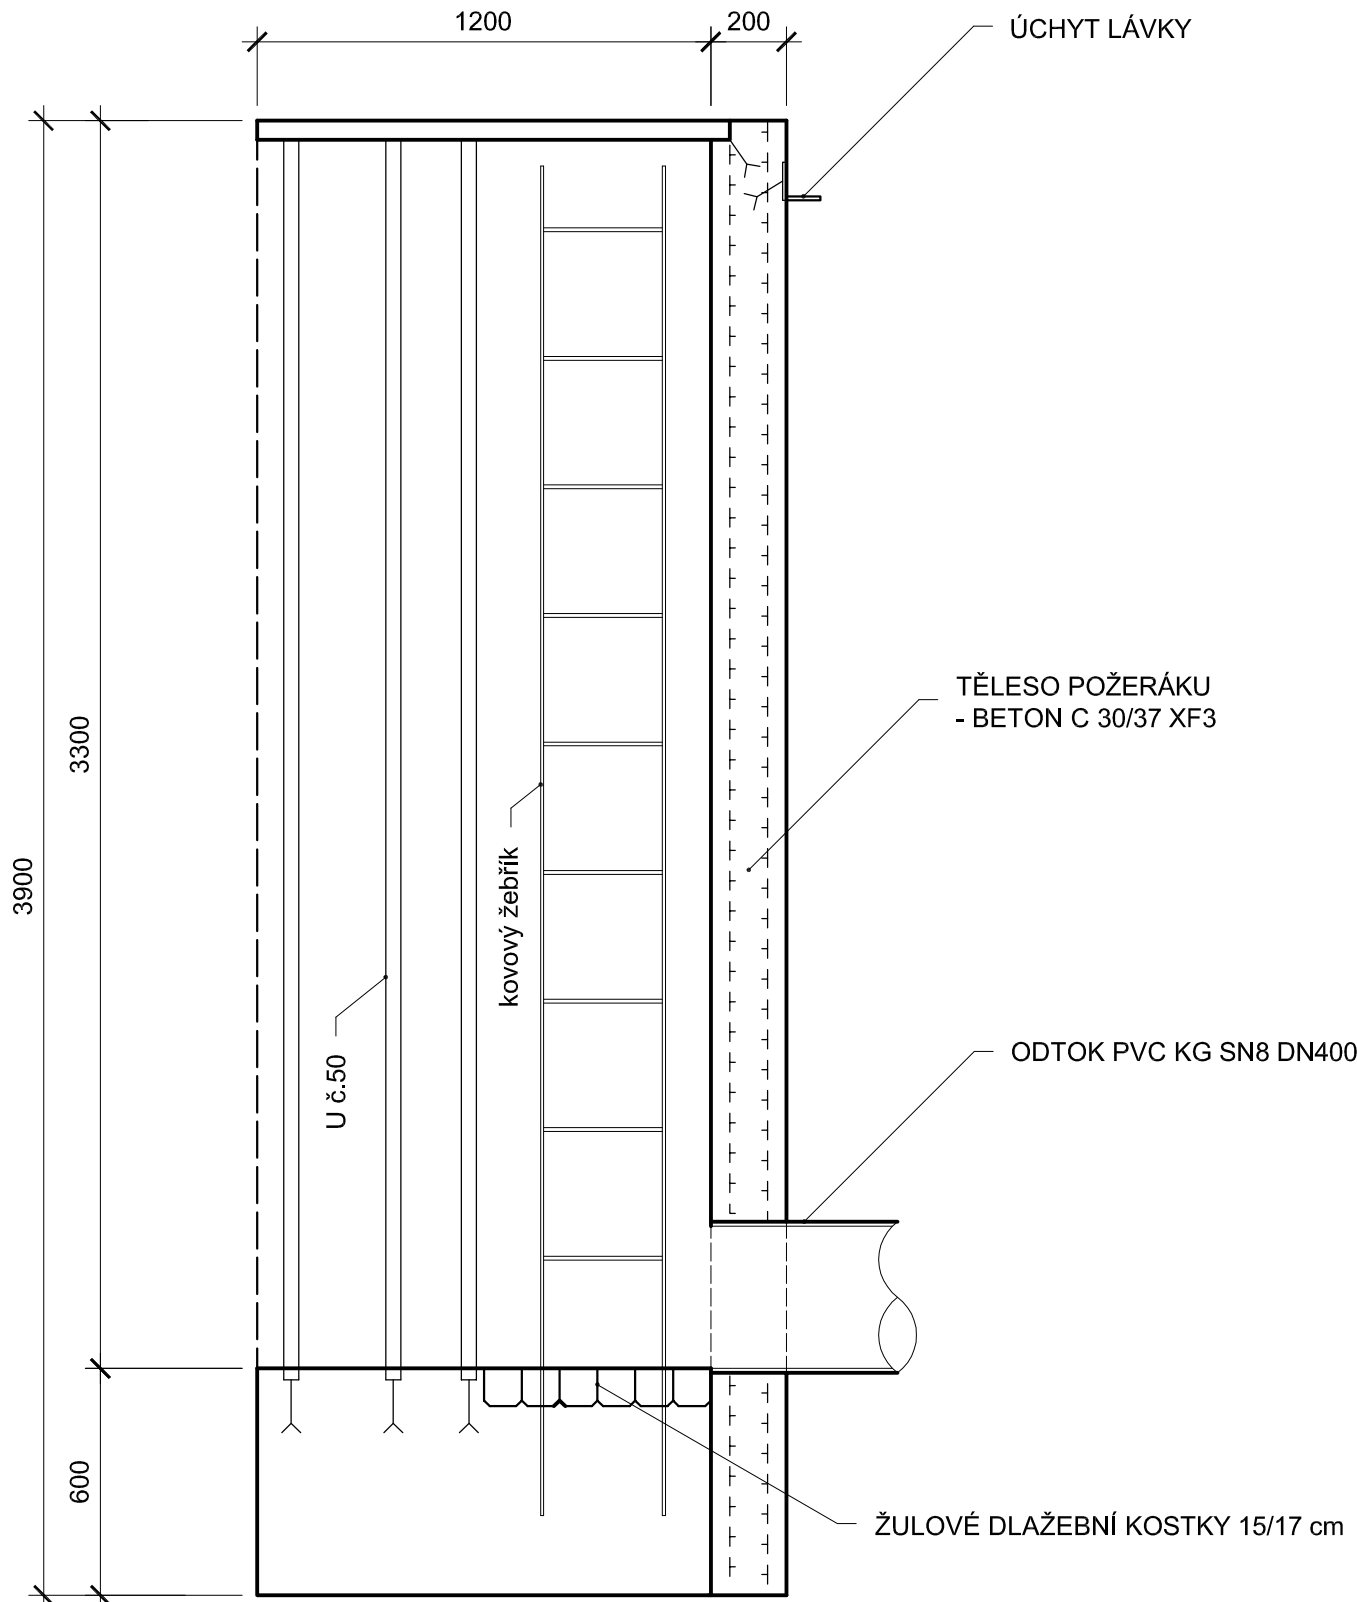


TECHNOLOGIE OSAZENÍ POŽERÁKU:

- 1) Ve výkopu bude na niveletě 810,08 m n.m. provedena podkladní deska z betonu třídy C16/20 o rozměrech 2 300 x 2 300 x 150 mm.
- 2) Na podkladní beton bude do nivelety 810,23 m n.m. provedena základová deska z betonu třídy C30/37 - XC4 XF3 o rozměrech 1 900 x 1 900 x 250 mm. Deska bude při obou površích vyztužena sítí KARI 6/6 oka 100/100 s krytím výztuže 40 mm.
- 3) Na základovou desku bude provedeno osazení vlastního prefabrikátu požeráku a jeho vybetonováním do výše 600 mm v celém průřezu základové desky bude provedeno zmonolitnění dna požeráku. Na zmonolitnění bude použito betonu tř. C30/37 - XC4 XF3, v prostoru mezi dluže a odtokové potrubí budou do dna požeráku osazeny žulové dlažební kostky 15/17 cm.
- Poznámka: - napouštění nádrže (zatopení dna požeráku) lze provést nejdříve cca 7 dní od provedení betonáže zmonolitnění dna.
- po osazení a zabetonování požeráku bude na boční stěně osazená vodočetná lať o rozměrech 3 150 x 150 x 5 mm s povrchem z gelového sklolaminátu. Členění latě bude po centimetrech, číslování po decimetrech, metry budou uvedeny v nadmořských výškách (Bpv). Výchozí výška na staničení latě bude 811,10 m n.m.


PŮDORYS

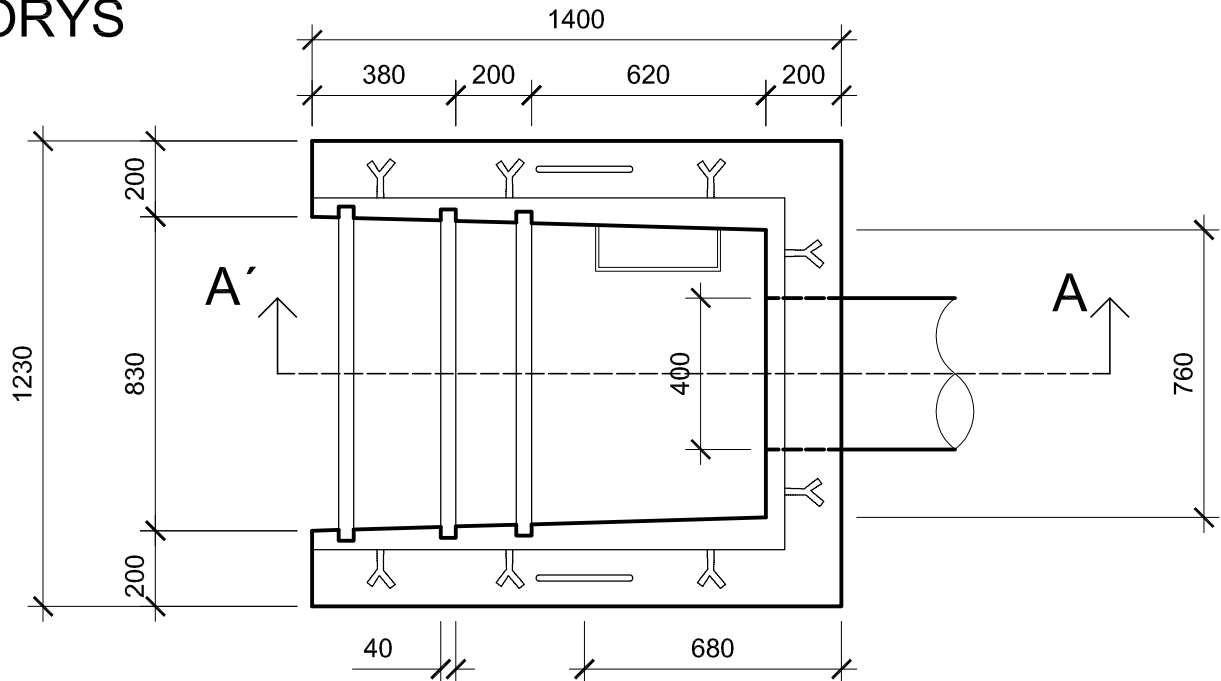
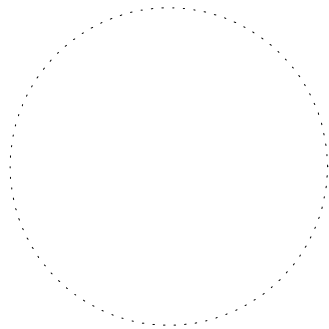


DETAIL ČESLÍ

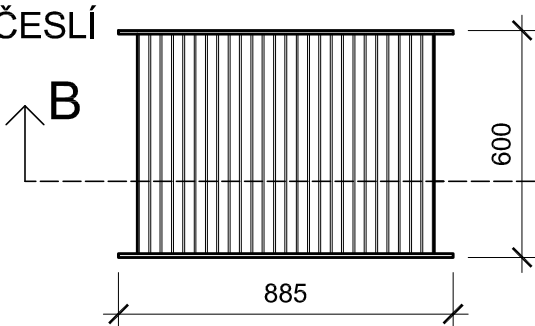

ŘEZ B - B'

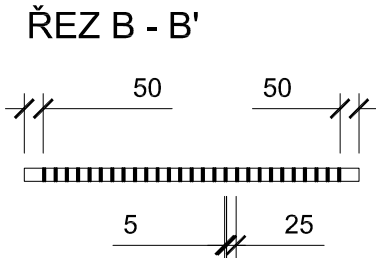

NÁZEV AKCE :			
VODNÍ DÍLO POHRANIČNÍ (POHRANIČNÍ RYBNÍK) - rekonstrukce vodní nádrže			
STUPEŇ PROJEKTOVÉ DOKUMENTACE : Dokumentace pro vydání stavebního povolení		MÍSTO STAVBY : Obec Hora Svatého Šebestiána	
INVESTOR : Statutární město Chomutov, Zborovská 4602, 430 01 Chomutov		k.ú. Pohraniční, p.p.č. 121	
GENERÁLNÍ PROJEKTANT : SINGS projekční ateliér s.r.o. Škroupova 1059, 430 01 Chomutov tel.: 474 626 074 e-mail: sings@sings.cz  projekční ateliér, s.r.o.		RAZÍTKO : 	
HLAVNÍ INŽENÝR PROJEKTU : Ing. Jan Straka			
ZODPOVĚDNÝ PROJEKTANT : Ing. Jan Straka			
ZPRACOVAL : Milan Lipmann			
ČÁST DOKUMENTACE : D. Vodní nádrž			
VÝKRES : D.10. POŽERÁK		ČÍSLO PARÉ :	
FORMÁT : 2 x A4	MĚŘÍTKO : 1 : 20	DATUM : 10/2022	ČÍSLO ZAKÁZKY : B.23.-22