


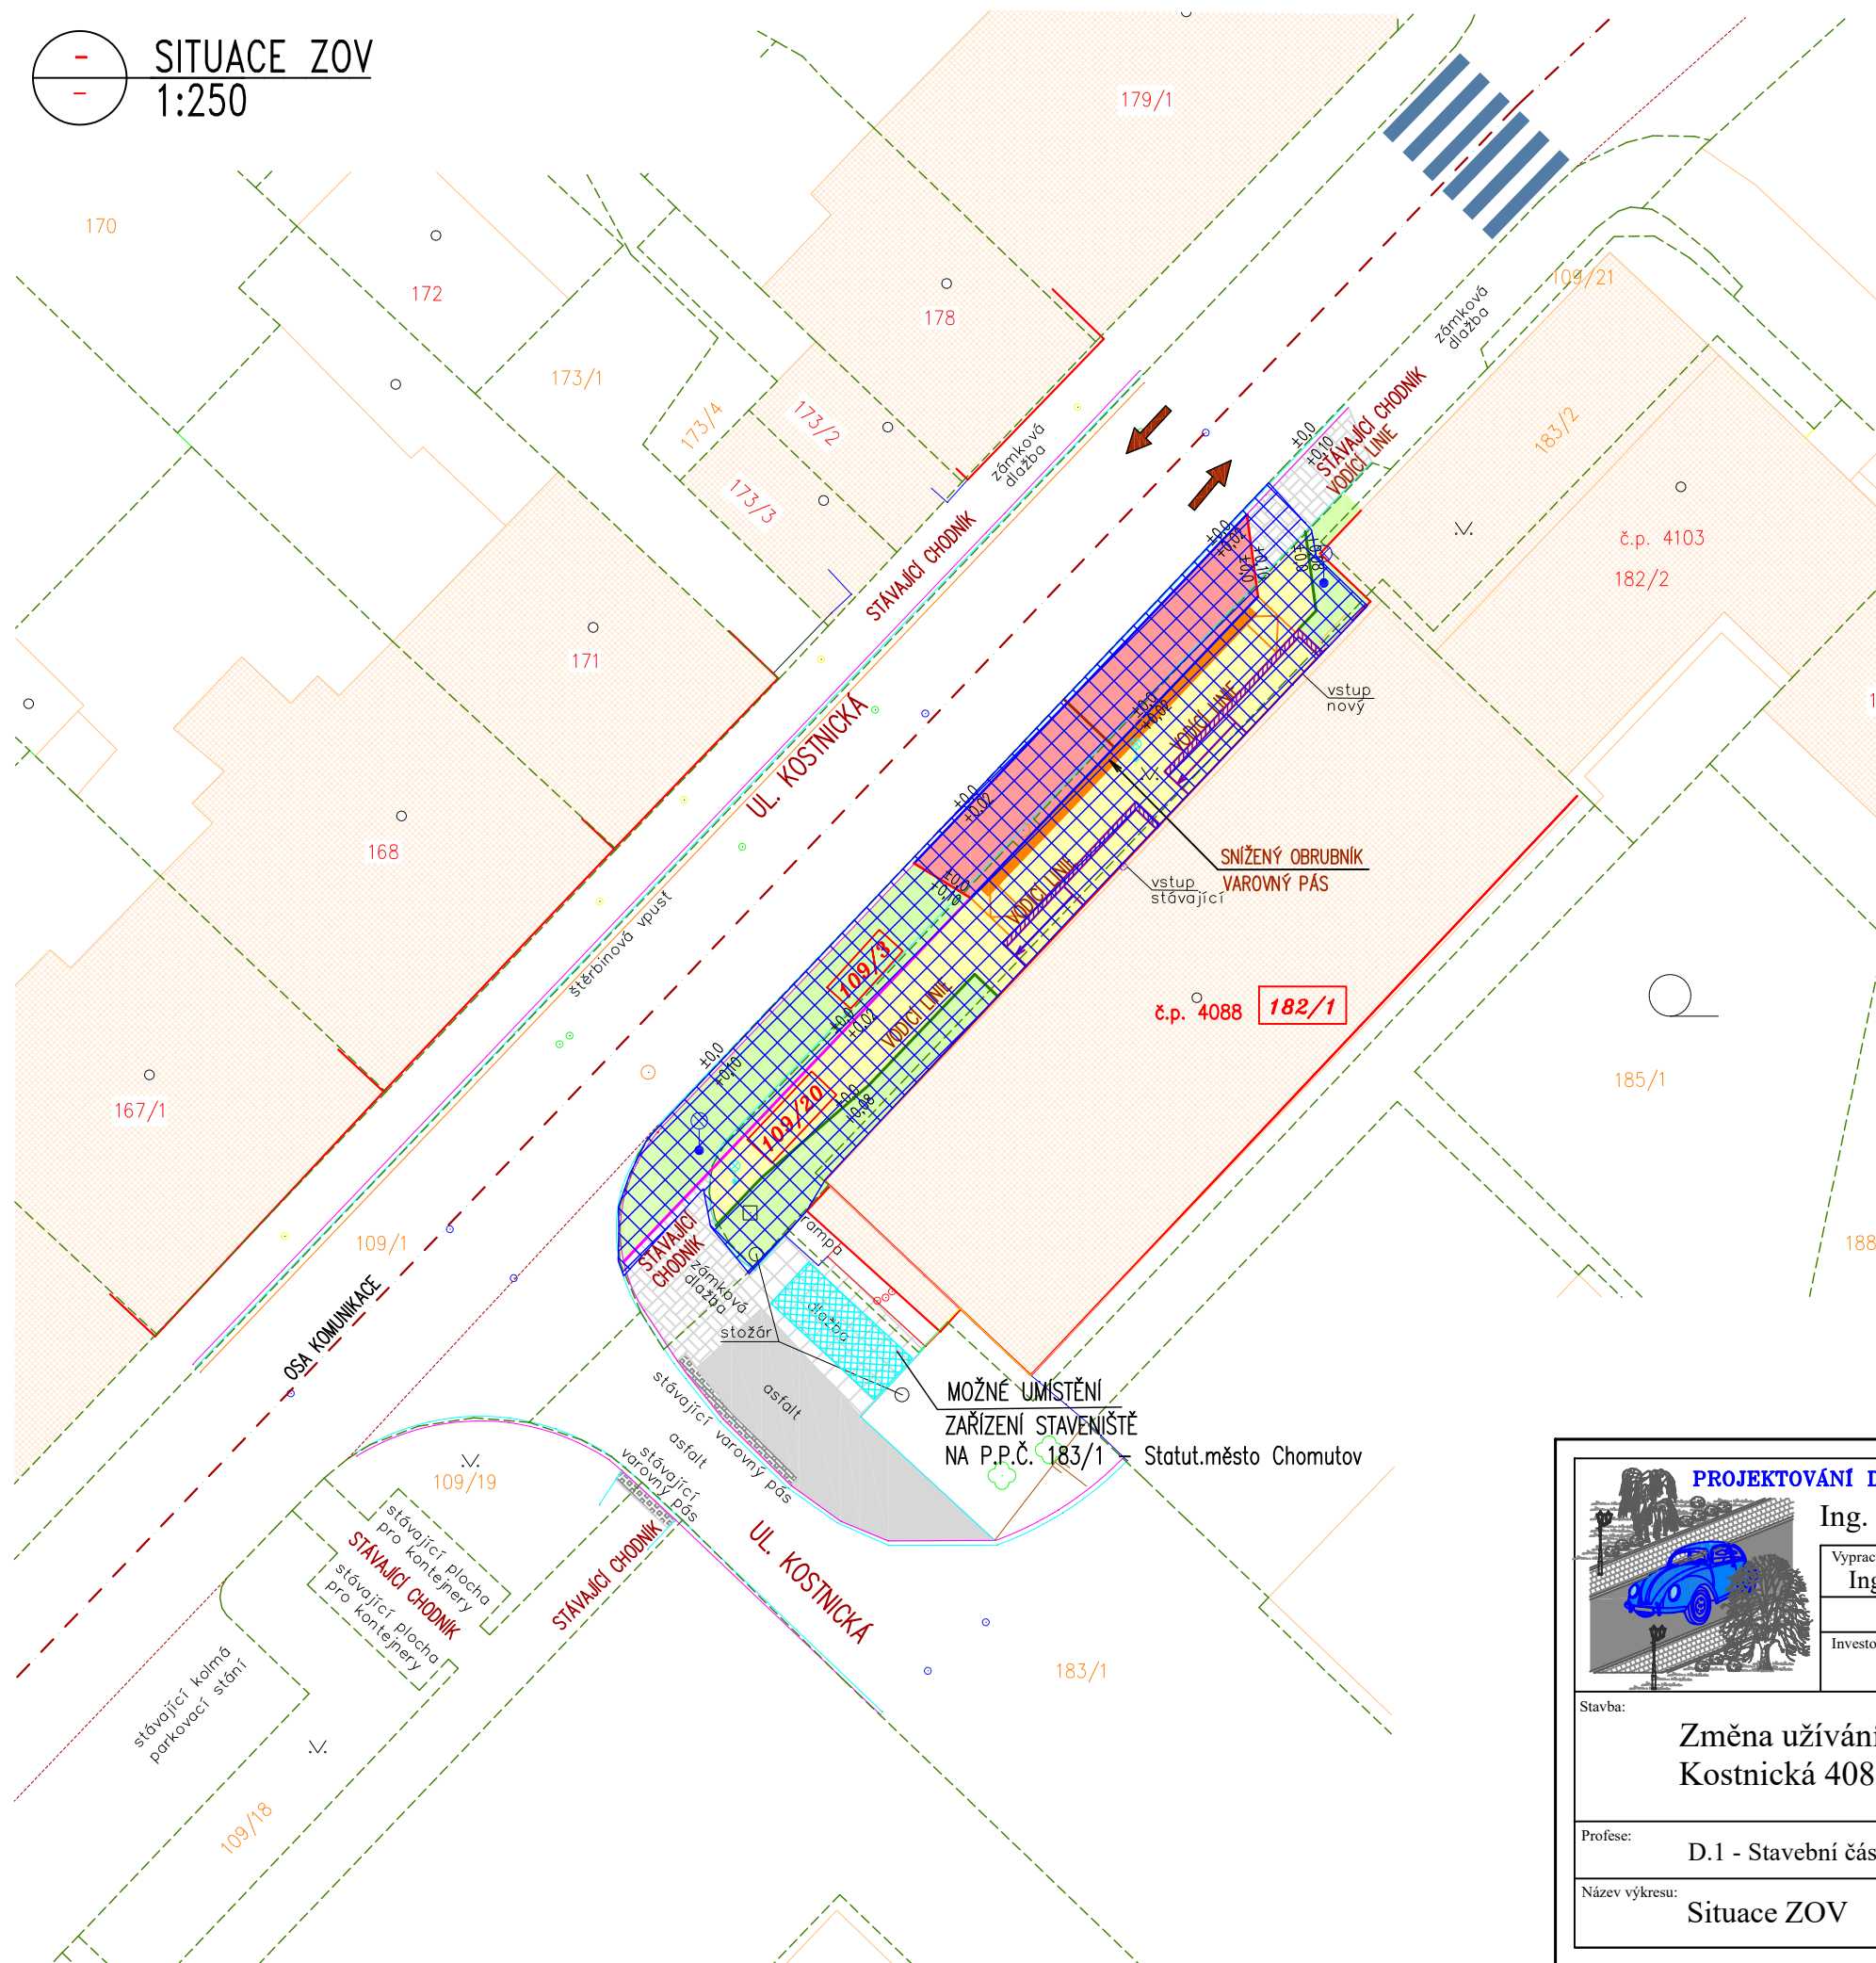

SITUACE ZOV
1:250





LEGENDA ZOV

-  PLOCHA VÝSTAVBY – VYTÝČENÍ INŽ. SÍTÍ
– ROZEBRÁNÍ DLAŽBY ČÁSTI STÁV. CHODNÍKU
– VYBUDOVÁNÍ NOVÉHO CHODNÍKU, ZÁLIVU, RAMP
-  ZAŘÍZENÍ STAVENIŠTĚ

POZN. ZAŘÍZENÍ STAVENIŠTĚ BUDE UMÍSTĚNO DLE POSTUPU VÝSTAVBY
A VYHOVOVUJÍCÍHO STAVU, NA POZEMCÍCH INVESTORA.
ZAŘÍZENÍ STAVENIŠTĚ JE MOŽNÉ UMÍSTIT NA POZEMKU p.p.č. 183/1.

- SOUŘADNICOVÝ SYSTÉM JTSK
- VÝŠKOVÝ SYSTÉM B.p.v.
- Veškeré rozměry ověřit na místě!!
- Jakékoli nesrovnalosti konzultovat s projektantem!!
- **Tato dokumentace neslouží k provedení stavby!!!**

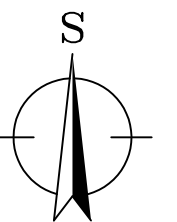

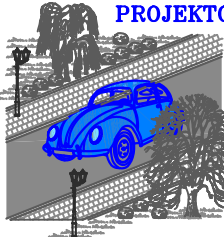	PROJEKTOVÁNÍ DOPRAVNÍCH STAVEB		Dobříčany 36 438 01 Žatec IČO: 079 06 641	Tel.: +420 604 576 900 E-mail: Tislerova.Lenka@seznam.cz
	Ing. Lenka Tišlerová, Ph.D.		Zodpovědný projektant: Jaroslav Štádl	Číslo autorizace: ČKAIT 0301317
	Investor: Sociální služby Chomutov, p.o., Písečná 5030, Chomutov			
Stavba: Změna užívání 1.NP na prádelnu Kostnická 4088, Chomutov				MÚ: Chomutov
Profese: D.1 - Stavební část - SO 191 Dopravně inženýrské opatření				Stupeň: Společné povolení stavby dle vyhl. č. 405/2017 příloha č.11 k vyhl. č. 499/2006 Sb.
Název výkresu: Situace ZOV				Měřítko: 1:250 Datum: 02/2023
				Formát: 2xA4 Č. zak.:
				Číslo výkresu: SO 191 - 03