


půdorys krovu 1:100




půdorys 2.np 1:100

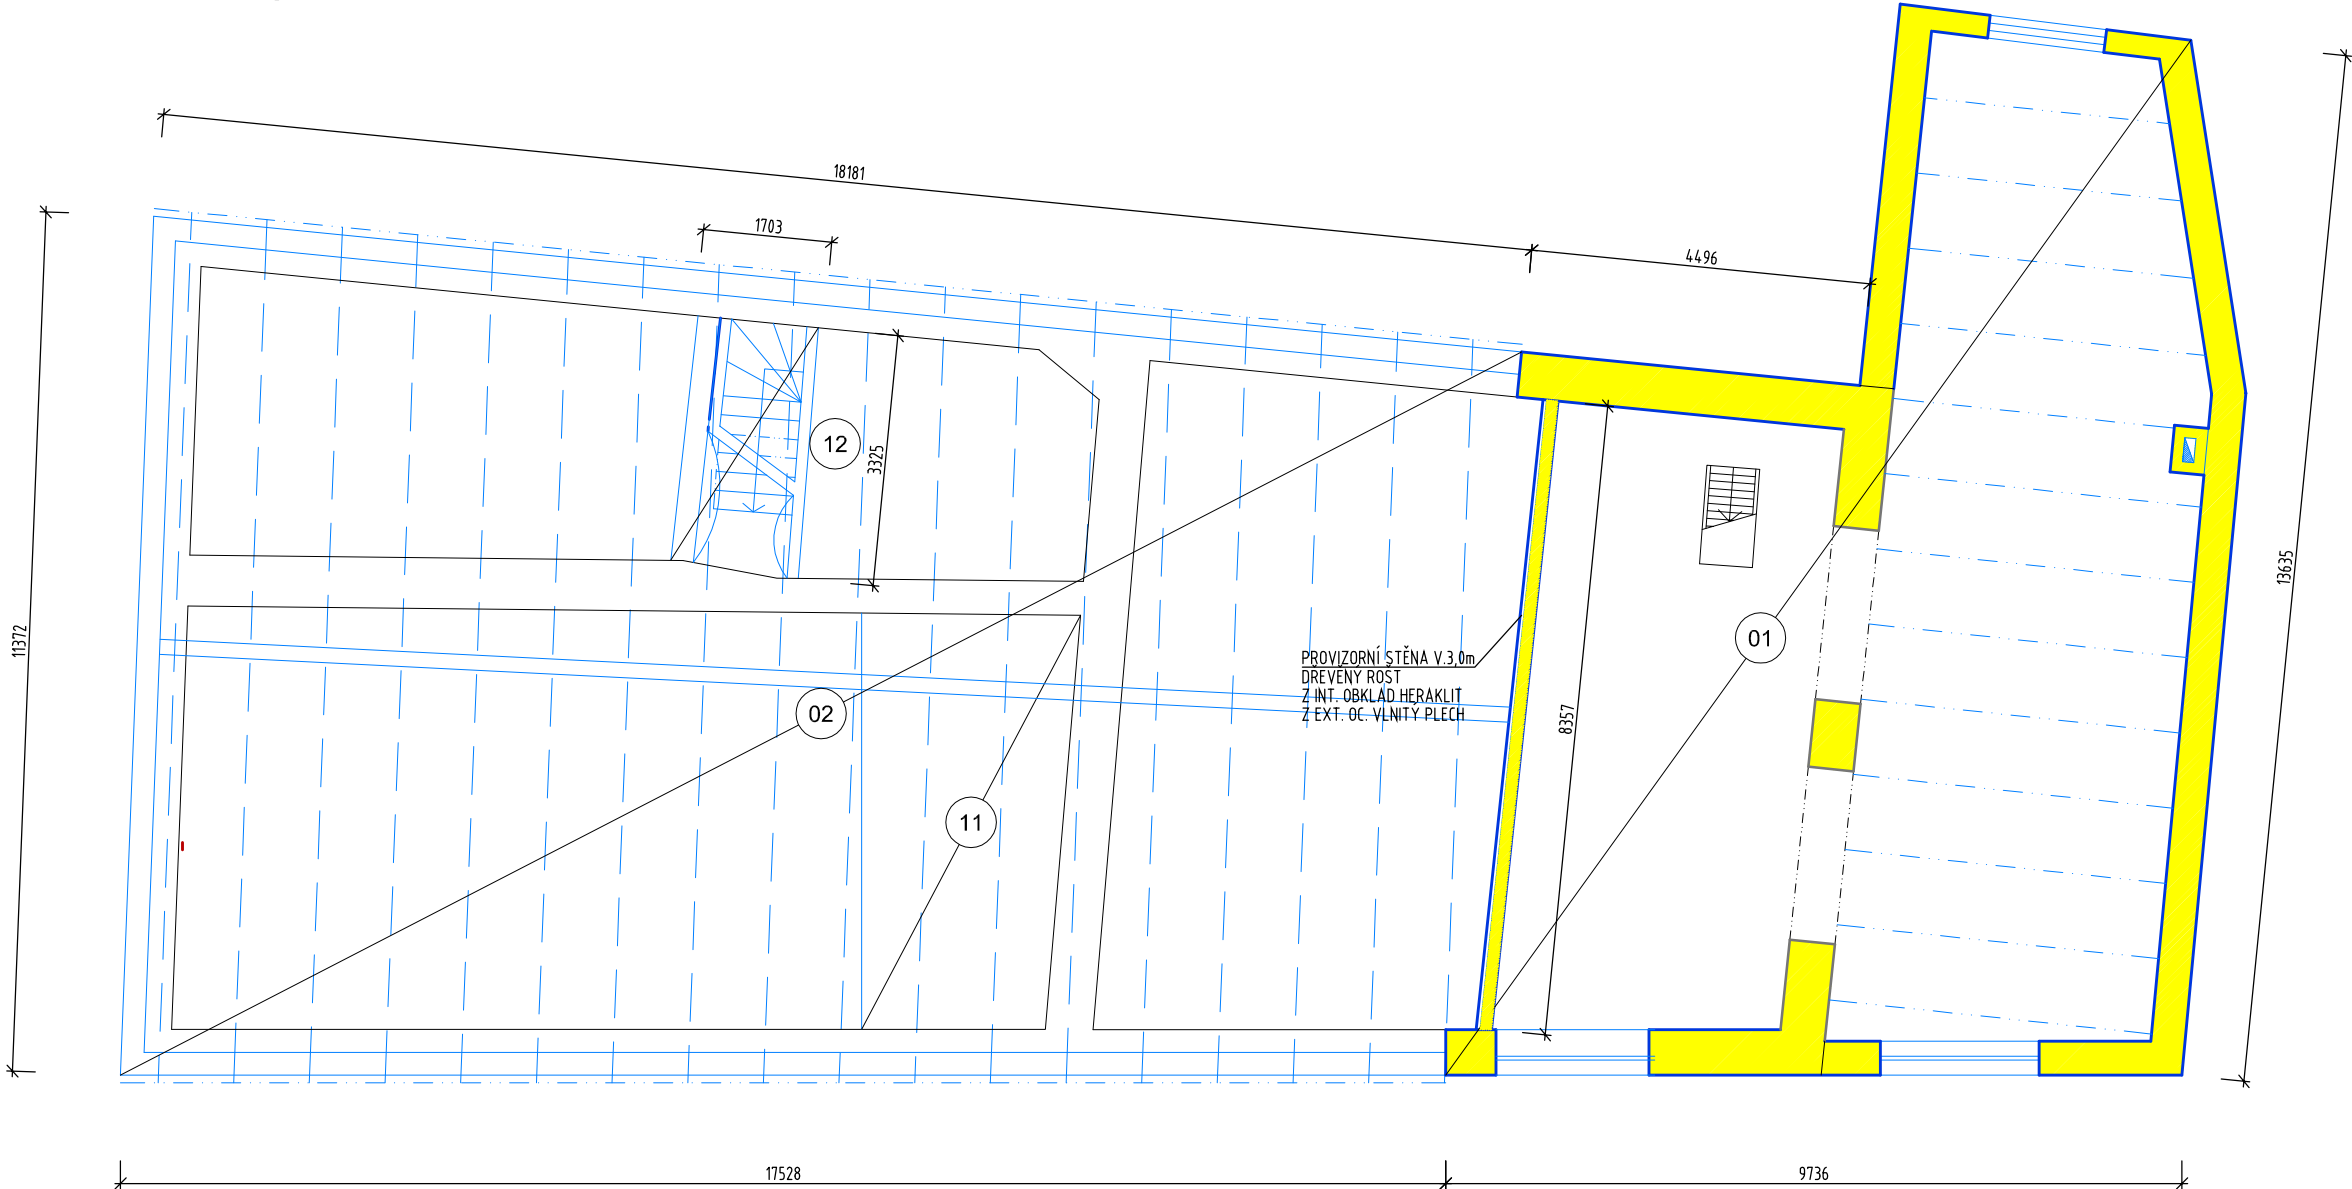


půdorys 1.np 1:100



pohled P1 1:50

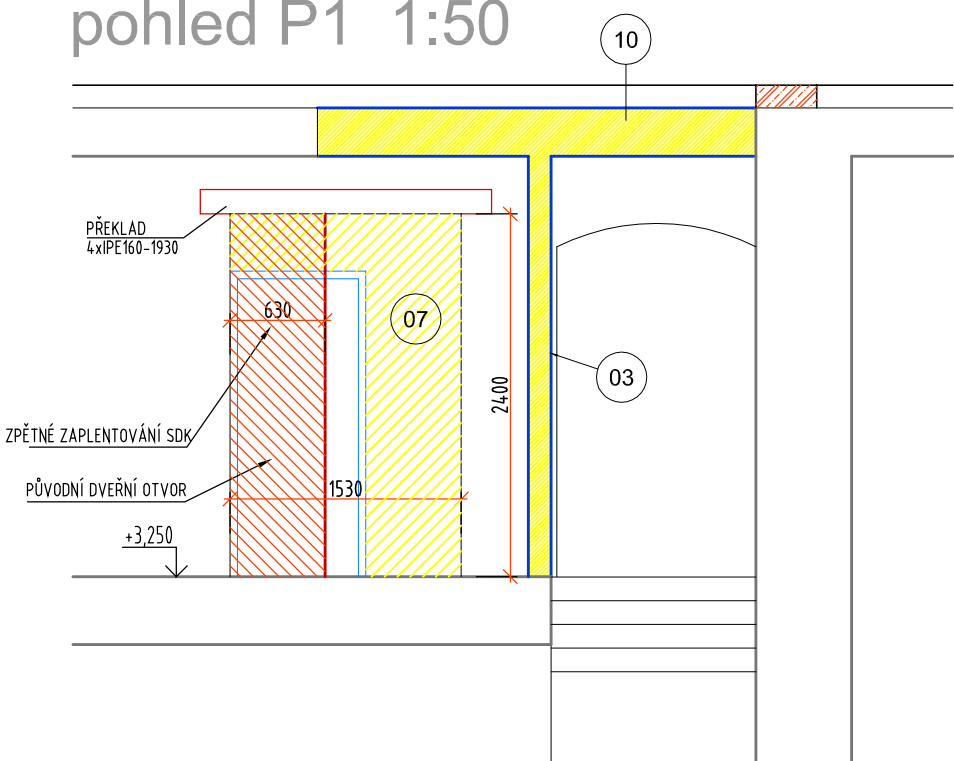

detail 1:100  
rozsah vybourání stropu nad 2.np

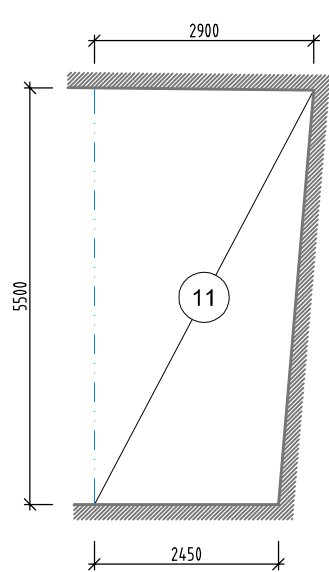

Legenda místností 2.np

	ÚČEL MÍSTNOSTI	PLOCHA	SV. VÝŠKA	PODLAHA	PODHLAD	STĚNY
2.01	CHODBA	9,46	3000	PVC	ŠTUKOVÁ OMÍTKA	ŠTUKOVÁ OMÍTKA
2.02	CHODBA	8,35	3000	PVC	ŠTUKOVÁ OMÍTKA	ŠTUKOVÁ OMÍTKA
2.03	KANCELÁŘ	21,48	2700	PVC	ŠTUKOVÁ OMÍTKA	ŠTUKOVÁ OMÍTKA
2.04	KANCELÁŘ	11,28	2700	PVC	ŠTUKOVÁ OMÍTKA	ŠTUKOVÁ OMÍTKA
2.05	TERAPEUTICKÁ MÍSTNOST	8,69	2700	PVC	ŠTUKOVÁ OMÍTKA	ŠTUKOVÁ OMÍTKA
2.06	SKLAD	22,88	3000	PVC	ŠTUKOVÁ OMÍTKA	ŠTUKOVÁ OMÍTKA
2.07	TECHNICKÁ MÍSTNOST	2,39	3000	KERAMICKÁ DLAŽBA	ŠTUKOVÁ OMÍTKA	KERAMICKÝ OKLAD
2.08	SÝPKA	77,37	3000	MAŠINÍ DŘEVĚNÉ FOŠNY		HRUBÁ OMÍTKA
2.09	HOSPODÁŘSKÁ PŘÍSTAVBA	52,86	3000	MAŠINÍ DŘEVĚNÉ FOŠNY		HRUBÁ OMÍTKA

Legenda místností 1.np


	ÚČEL MÍSTNOSTI	PLOCHA	SV. VÝŠKA	PODLAHA	PODHLAD	STĚNY
1.01	VSTUP - KLIENTI	16,30	3000	PVC	ŠTUKOVÁ OMÍTKA	ŠTUKOVÁ OMÍTKA
1.02	DENNÍ MÍSTNOST - KLIENTI	28,63	3000	PVC	ŠTUKOVÁ OMÍTKA	ŠTUKOVÁ OMÍTKA
1.03	DENNÍ MÍSTNOST - PERSONÁL	19,94	2700	PVC	ŠTUKOVÁ OMÍTKA	ŠTUKOVÁ OMÍTKA
1.04	CHODBA	5,45	2700	PVC	ŠTUKOVÁ OMÍTKA	ŠTUKOVÁ OMÍTKA
1.05	PŘEDŠÍŇ	6,24	2700	KERAMICKÁ DLAŽBA	ŠTUKOVÁ OMÍTKA	KERAMICKÝ OKLAD
1.06	WC - PERSONÁL	1,68	3000	KERAMICKÁ DLAŽBA	ŠTUKOVÁ OMÍTKA	KERAMICKÝ OKLAD
1.07	UMÝVÁRNA - KLIENTI	3,40	3000	KERAMICKÁ DLAŽBA	ŠTUKOVÁ OMÍTKA	KERAMICKÝ OKLAD
1.08	WC-KLIENTI	1,73	3000	KERAMICKÁ DLAŽBA	ŠTUKOVÁ OMÍTKA	KERAMICKÝ OKLAD
1.09	ODBĚROVÁ MÍSTNOST	11,73	3000	PVC	ŠTUKOVÁ OMÍTKA	ŠTUKOVÁ OMÍTKA
1.10	SÝPKA	77,37	3000	MAŠINÍ DŘEVĚNÉ FOŠNY		HRUBÁ OMÍTKA
1.09	HOSPODÁŘSKÁ PŘÍSTAVBA	52,86	3000	MAŠINÍ DŘEVĚNÉ FOŠNY		HRUBÁ OMÍTKA

Legenda bourání

- 01 KOMPLETNÍ ODSTRANĚNÍ PŘÍSTAVBY  
- NOSNÉ STĚNY - CIHELNÉ A SMÍŠENÉ ŽIVO  
- STROP NAD 1NP - ŽELEZOBETONOVÝ TRÁMOVÝ STROP - TL. DESKY 100mm, TRÁMY 150/150mm  
- PODLAHA - KERAMICKÁ DLAŽBA, BETONOVÁ MAZANINA, TEP. IZOLACE - EPS 40mm  
- VÝPLNĚ OTVORŮ - KOVOVÉ, DŘEVĚNÉ, SKLENĚNÉ TVÁRNICE
- 02 KOMPLETNÍ ODSTRANĚNÍ STÁVAJÍCÍ PULTOVÉ STŘECHY A KROVU  
SKLADBA STŘECHY:  
- OSKOKCEMENTOVÁ VLNITÁ KRYTINA  
- FOŠNY VODOROVNĚ 200/40 á 1000mm  
- KROKVE 140/180 á 900mm  
VČETNĚ ODBOURÁNÍ ATIKOVÉHO ŽOIVA DO ÚROVNĚ +6.350
- 03 DEMONTÁŽ STÁVAJÍCÍCH ZAŘÍZOVACÍCH PŘEDMĚTŮ A TECHNICKÉHO VYBAVENÍ
- 04 VYBOURÁNÍ STÁVAJÍCÍCH DĚLÍČKŮ PŘÍČEK  
- Z CIHELNÝCH TVAROVEK RESP. PLYNOSILIKÁTOVÝCH BLOKŮ  
- TL.125 RESP. 100mm
- 05 VYBOURÁNÍ STÁVAJÍCÍCH DĚLÍČKŮ STĚN  
- PŘED BOURÁNÍM BUDOU PROVEDENY SONDY A OVĚŘENA TLOUŠŤKA STĚN A JEJÍ MATERIÁL  
- SONDOU BUDE OVĚŘENA ROVNĚŽ NADPRAŽNÍ KONSTRUKCE - KLENBA
- 06 VYBOURÁNÍ OTVORŮ VE ŠTÍTOVÉ STĚNĚ  
- PŘED VYBOURÁNÍM BUDE OSAZEN PŘEKLAD Z VÁLCOVANÝCH PROFILŮ  
- PŘEKLAD - 4 x IPE.160-1500
- 07 VYBOURÁNÍ BOČNÍCH PILÍŘŮ PŮVODNÍ PŘÍČNÉ NOSNÉ ZDI  
- PŘED UBOURÁNÍM BUDE SONDOU OVĚŘENA NADPRAŽNÍ KONSTRUKCE A SMĚR ULOŽENÍ STROPU
- 08 ROZŠÍŘENÍ STÁVAJÍCÍHO OTVORU  
- PŘED ZAHÁJENÍM BOURÁNÍ BUDE OSAZEN NOVÝ PŘEKLAD Z VÁLCOVANÝCH PROFILŮ  
- NOVÝ PŘEKLAD BUDE UMÍSTĚN NAD STÁVAJÍCÍ POPŘ. NAD ÚROVĚN ST. KLENBY
- 09 DEMONTÁŽ STÁVAJÍCÍCH VÝPLNÍ OTVORŮ
- 10 SONDAMI BUDOU OVĚŘENY SKLADBY A STAV PODLAHOVÝCH KONSTRUKCÍ  
- PO VYHODNOCENÍ SOND BUDE ROZHODNUTO O ROZSAHU REKONSTRUKCE PODLAHOVÝCH KONSTRUKCÍ  
- KOMPLETNĚ BUDOU ODSTRANĚNY VEŠKERÉ STÁVAJÍCÍ NÁŠLAPNÉ VRSTVY
- 11 ROZSAH DEMONTÁŽE STÁVAJÍCÍ STROPNÍ KONSTRUKCE NAD 2.NP V PROSTORU NOVÉHO SCHODIŠTĚ  
PŘEDPŮKLÁDANÁ SKLADBA STÁVAJÍCÍ KONSTRUKCE:  
- ZÁKLUP Z PRKEN  
- NOSNÉ TRÁMY PODLAHY 200/300  
- NOSNÉ TRÁMY PODHLADU 200/250  
- PODHLAD Z PRKEN  
- RÁKOSOVÁ OMÍTKA
- 12 DEMONTÁŽ STÁVAJÍCÍHO SCHODIŠTĚ NA PŮDU  
VČETNĚ PODPŮRNÉ KLENBY A PŘÍLEHLÉHO KLEBNÍHO OBLUKU  
- PŘED VYBOURÁNÍM KLENBY BUDE PROVEDENA REVIZE PŘÍLEHLÝCH NOSNÝCH KONSTRUKCÍ

Legenda konstrukcí

	STÁVAJÍCÍ ŽIVO KAMENNÉ RESP. SMÍŠENÉ
	BOURANÉ A DEMONTOVANÉ KONSTRUKCE

C					
B					
A					
označení	změna			datum	podpis
ved. proj.	projektant	kreslil		 PROJEKČNÍ A INŽENYRSKÁ KANCELÁŘ Bělatenská 2306, 430 03 Chomutov 3 www.smprojekt.cz	
ing.M.Steňko	ing. Josef Řápek	—			
investor	Statutární město Chomutov			datum	12/2021
<b>Rekonstrukce č.p.224</b> <b>Hájkova ulice, Chomutov</b> <b>D.1 – STAVEBNÍ ČÁST</b>				č. zak.	27–21
				formát	4xA4
				stupeň	DPS
				měřítko: 1:100	
PŮDORYS 1.NP, 2.NP A KROVU – BOURÁNÍ					