



Pomáhat a chránit

POLICIE ČESKÉ REPUBLIKY  
KRAJSKÉ ŘEDITELSTVÍ POLICIE ÚSTECKÉHO KRAJE

Územní odbor Chomutov  
Dopravní inspektorát

PCR04ETRso87786797



Č. j. KRPU-139052-2/ČJ-2024-040306

Chomutov 15. srpna 2024

DOSPRO s.r.o.  
Petr Pařil  
Bořivojova 2420/19  
130 00 Praha 3

Počet listů: 2  
Počet příloh: 1/PD

**Žádost o vydání stanoviska k projektové dokumentaci pro potřeby společného povolení a k návrhu dopravního značení na stavbu vedenou pod názvem „Přechody pro chodce v ulici Meisnerova, k.ú. Chomutov - přechody u křižovatky s ulicemi Mjr. Šulce a Křižíkova a u křižovatky s ulicí Maxima Gorkého“ – stanovisko**

Dopravní inspektorát Krajského ředitelství Ústeckého kraje Policie České republiky v Chomutově projednal Vaší žádost o vyjádření k projektové dokumentaci pro potřeby stavebního řízení, připojení k pozemní komunikaci a k návrhu dopravního značení na stavbu vedenou pod názvem „**Přechody pro chodce v ulici Meisnerova, k.ú. Chomutov - přechody u křižovatky s ulicemi Mjr. Šulce a Křižíkova a u křižovatky s ulicí Maxima Gorkého**“ a jako příslušný orgán policie ČR ve věcech bezpečnosti a plynulosti silničního provozu na pozemních komunikacích v souladu s ustanovením § 1 zákona č. 12/1997 Sb., o bezpečnosti a plynulosti provozu na pozemních komunikacích, v souladu s ustanovením § 16 odst. 1 zákona č. 13/1997 Sb., o pozemních komunikacích v platném znění a v souladu s ustanovením § 77 odst. 2 písm. b) zákona č. 361/2000 Sb., o provozu na pozemních komunikacích ve znění pozdějších předpisů a novel vydává následující

**stanovisko:**

**Souhlasíme** s vydáním společného povolení a se stanovením místní úpravy provozu na pozemní komunikaci na stavbu vedenou pod názvem „**Přechody pro chodce v ulici Meisnerova, k.ú. Chomutov - přechody u křižovatky s ulicemi Mjr. Šulce a Křižíkova a u křižovatky s ulicí Maxima Gorkého**“ tak, jak vyplývá z předložené projektové dokumentace zpracované společností DOSPRO s.r.o., Bořivojova 2420/19, 13000 Praha 3 – Vinohrady, odpovědný projektant Josef Gabrhel - autorizovaný technik pro dopravní stavby, specializace nekolejová doprava (ČKAIT – 0014174), jejíž potvrzené části – výkresy č. SO101.02 Situace, č. SO101.04 Situace dopravního značení, č. SO101.05 Rozhledové poměry, č. SO102.02 Situace, č. SO102.04 Situace dopravního značení a č. SO102.05 Rozhledové poměry jsou nedílnou součástí tohoto stanoviska. Souhlas je podmíněn dodržením podmínek stanovených projektantem.

Dopravní značení svým provedením i umístěním musí odpovídat vyhlášce č. 294/2015 Sb., kterou se provádějí pravidla provozu na pozemních komunikacích a bude v souladu s TP 65 (zásady pro dopravní značení na pozemních komunikacích) a TP 133 (zásady pro vodorovné dopravní značení na pozemních komunikacích).

Náměstí T. G. Masaryka 3100  
430 01 Chomutov

www.policie.cz


Tel.: +420 974 447 250  
Fax: +420 974 447 260  
Email: krpulk.uo.cv.di@pcr.cz

Policie České republiky, jakožto dotčený orgán vydávající stanovisko, s předloženým návrhem souhlasí, neboť odpovídá obecným požadavkům na bezpečnost a plynulost provozu na pozemních komunikacích.


Stanovisko slouží pro účely příslušného silničního správního úřadu, resp. stavebního úřadu a nenahrazuje stanovisko vydané z příslušnosti hospodařit s majetkem České republiky, k jehož vydání je příslušné Krajské ředitelství Policie ČR, odbor správy movitého majetku.

Vyřizuje: por. Ing. Vladislav Hrych, dopravní inženýr DI Chomutov  
Tel.: 974 447 253

npor. Bc. Petr Šidloch  
vedoucí DI Chomutov  
v z. por. Ing. Vladislav Hrych  
komisař

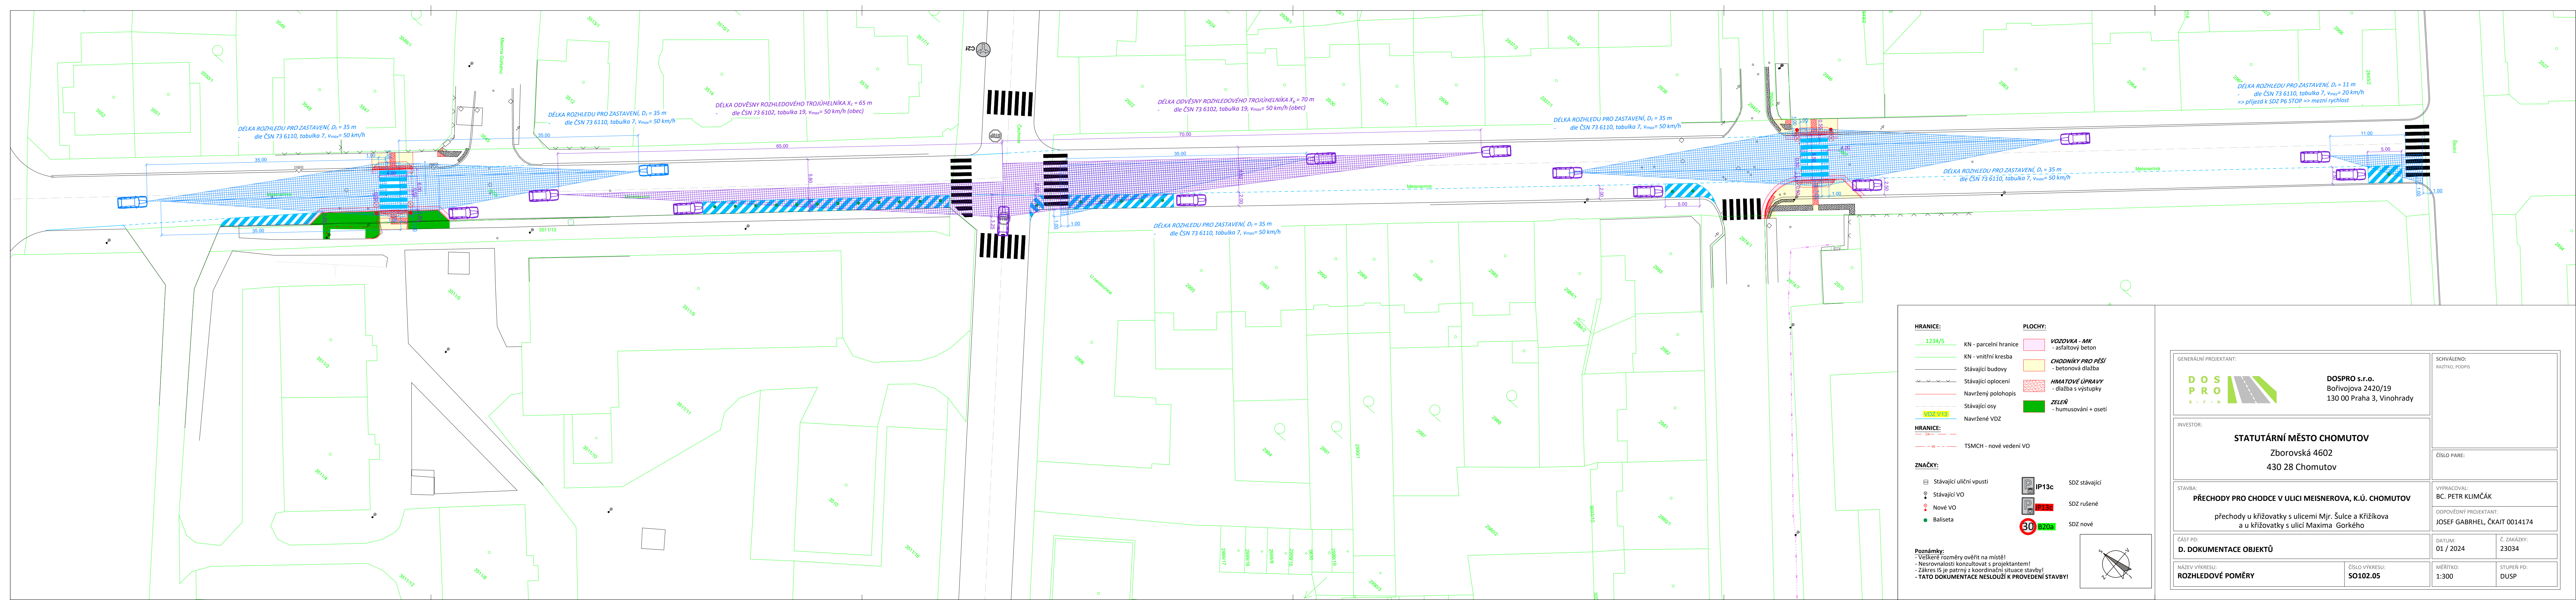



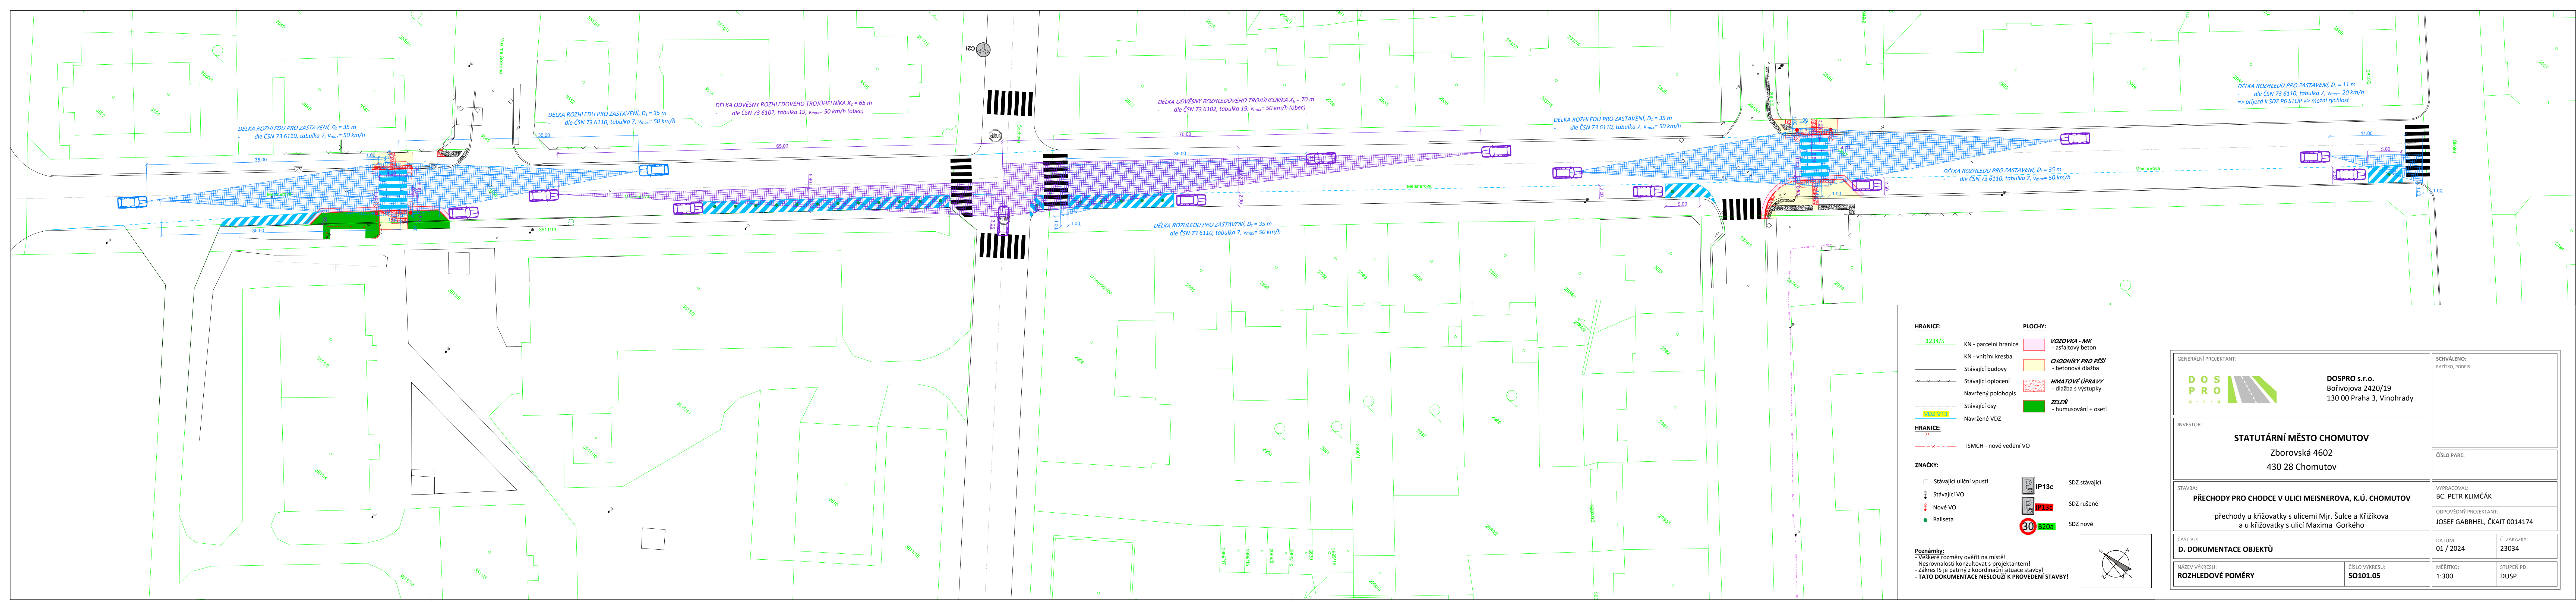










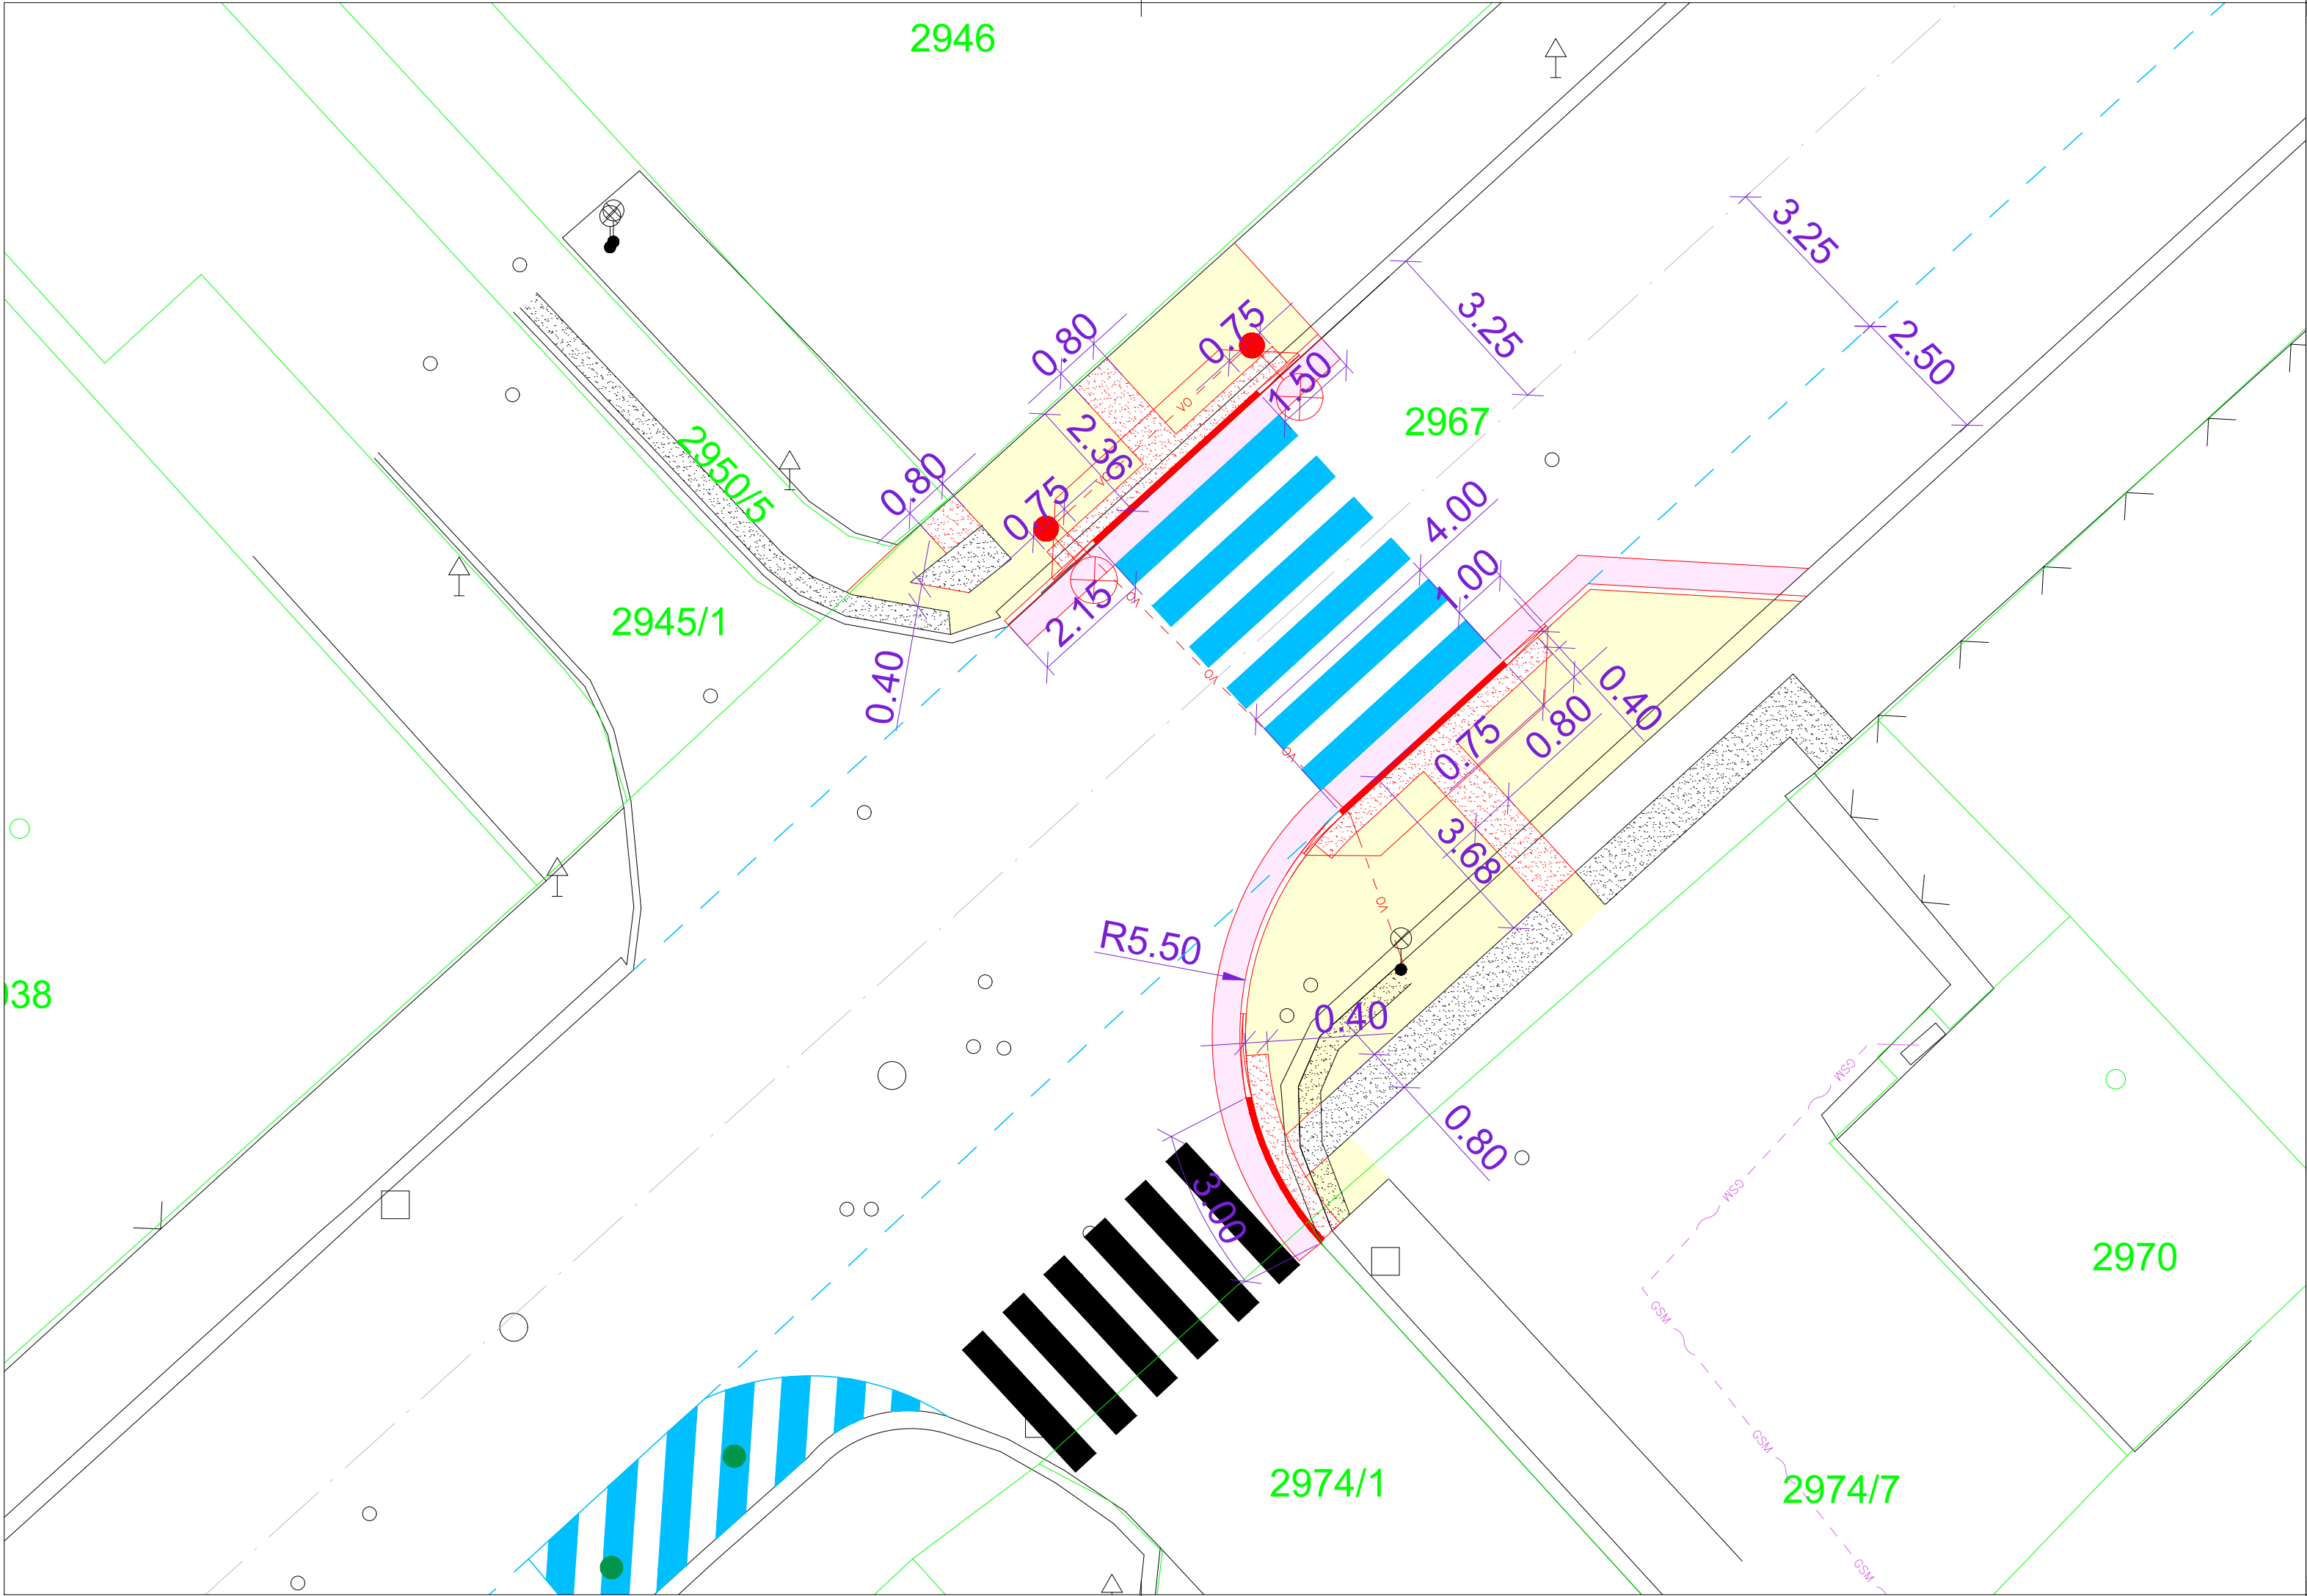

HRANICE:

- 1234/5 KN - parcelní hranice  
KN - vnitřní kresba  
Stávající budovy  
Stávající oplocení  
Stávající osy  
Navržený polohopis  
Navržené VDZ

PLOCHY:

- VOZOVKA - MK  
- asfaltový beton  
CHODNÍKY PRO PĚŠÍ  
- betonová dlažba  
HMATOVÉ ÚPRAVY  
- dlažba s výstupky  
ZELEŇ  
- humusování + osetí

HRANICE:

- TSMCH - nové vedení VO


ZNAČKY:

- Stávající uliční vpusti

- Stávající VO  
Nové VO

Poznámky:

- Veškeré rozměry ověřit na místě!  
- Nesrovnalosti konzultovat s projektantem!  
- Zákes IS je patrný z koordinační situace stavby!  
- TATO DOKUMENTACE NESLOUŽÍ K PROVEDENÍ STAVBY!

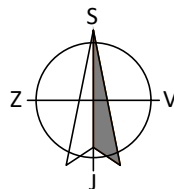

GENERÁLNÍ PROJEKTANT:



DOSPRO s.r.o.  
Bořivojova 2420/19  
130 00 Praha 3, Vinohrady

SCHVÁLENO:  
RAZÍTKO, PODPIS

INVESTOR:

STATUTÁRNÍ MĚSTO CHOMUTOV  
Zborovská 4602  
430 28 Chomutov

ČÍSLO PARE:

STAVBA:

PŘECHODY PRO CHODCE V ULICI MEISNEROVA, K.Ú. CHOMUTOV

přechody u křižovatky s ulicemi Mjr. Šulce a Křížíkova  
a u křižovatky s ulicí Maxima Gorkého

VYPRACOVAL:

BC. PETR KLIMČÁK

ODPOVĚDNÝ PROJEKTANT:

JOSEF GABRHEL, ČKAIT 0014174

ČÁST PD:

D. DOKUMENTACE OBJEKTŮ

DATUM:

01 / 2024

Č. ZAKÁZKY:

23034

NÁZEV VÝKRESU:

SITUACE

ČÍSLO VÝKRESU:

SO102.02


MĚŘÍTKO:

1:100

STUPEŇ PD:

DUSP



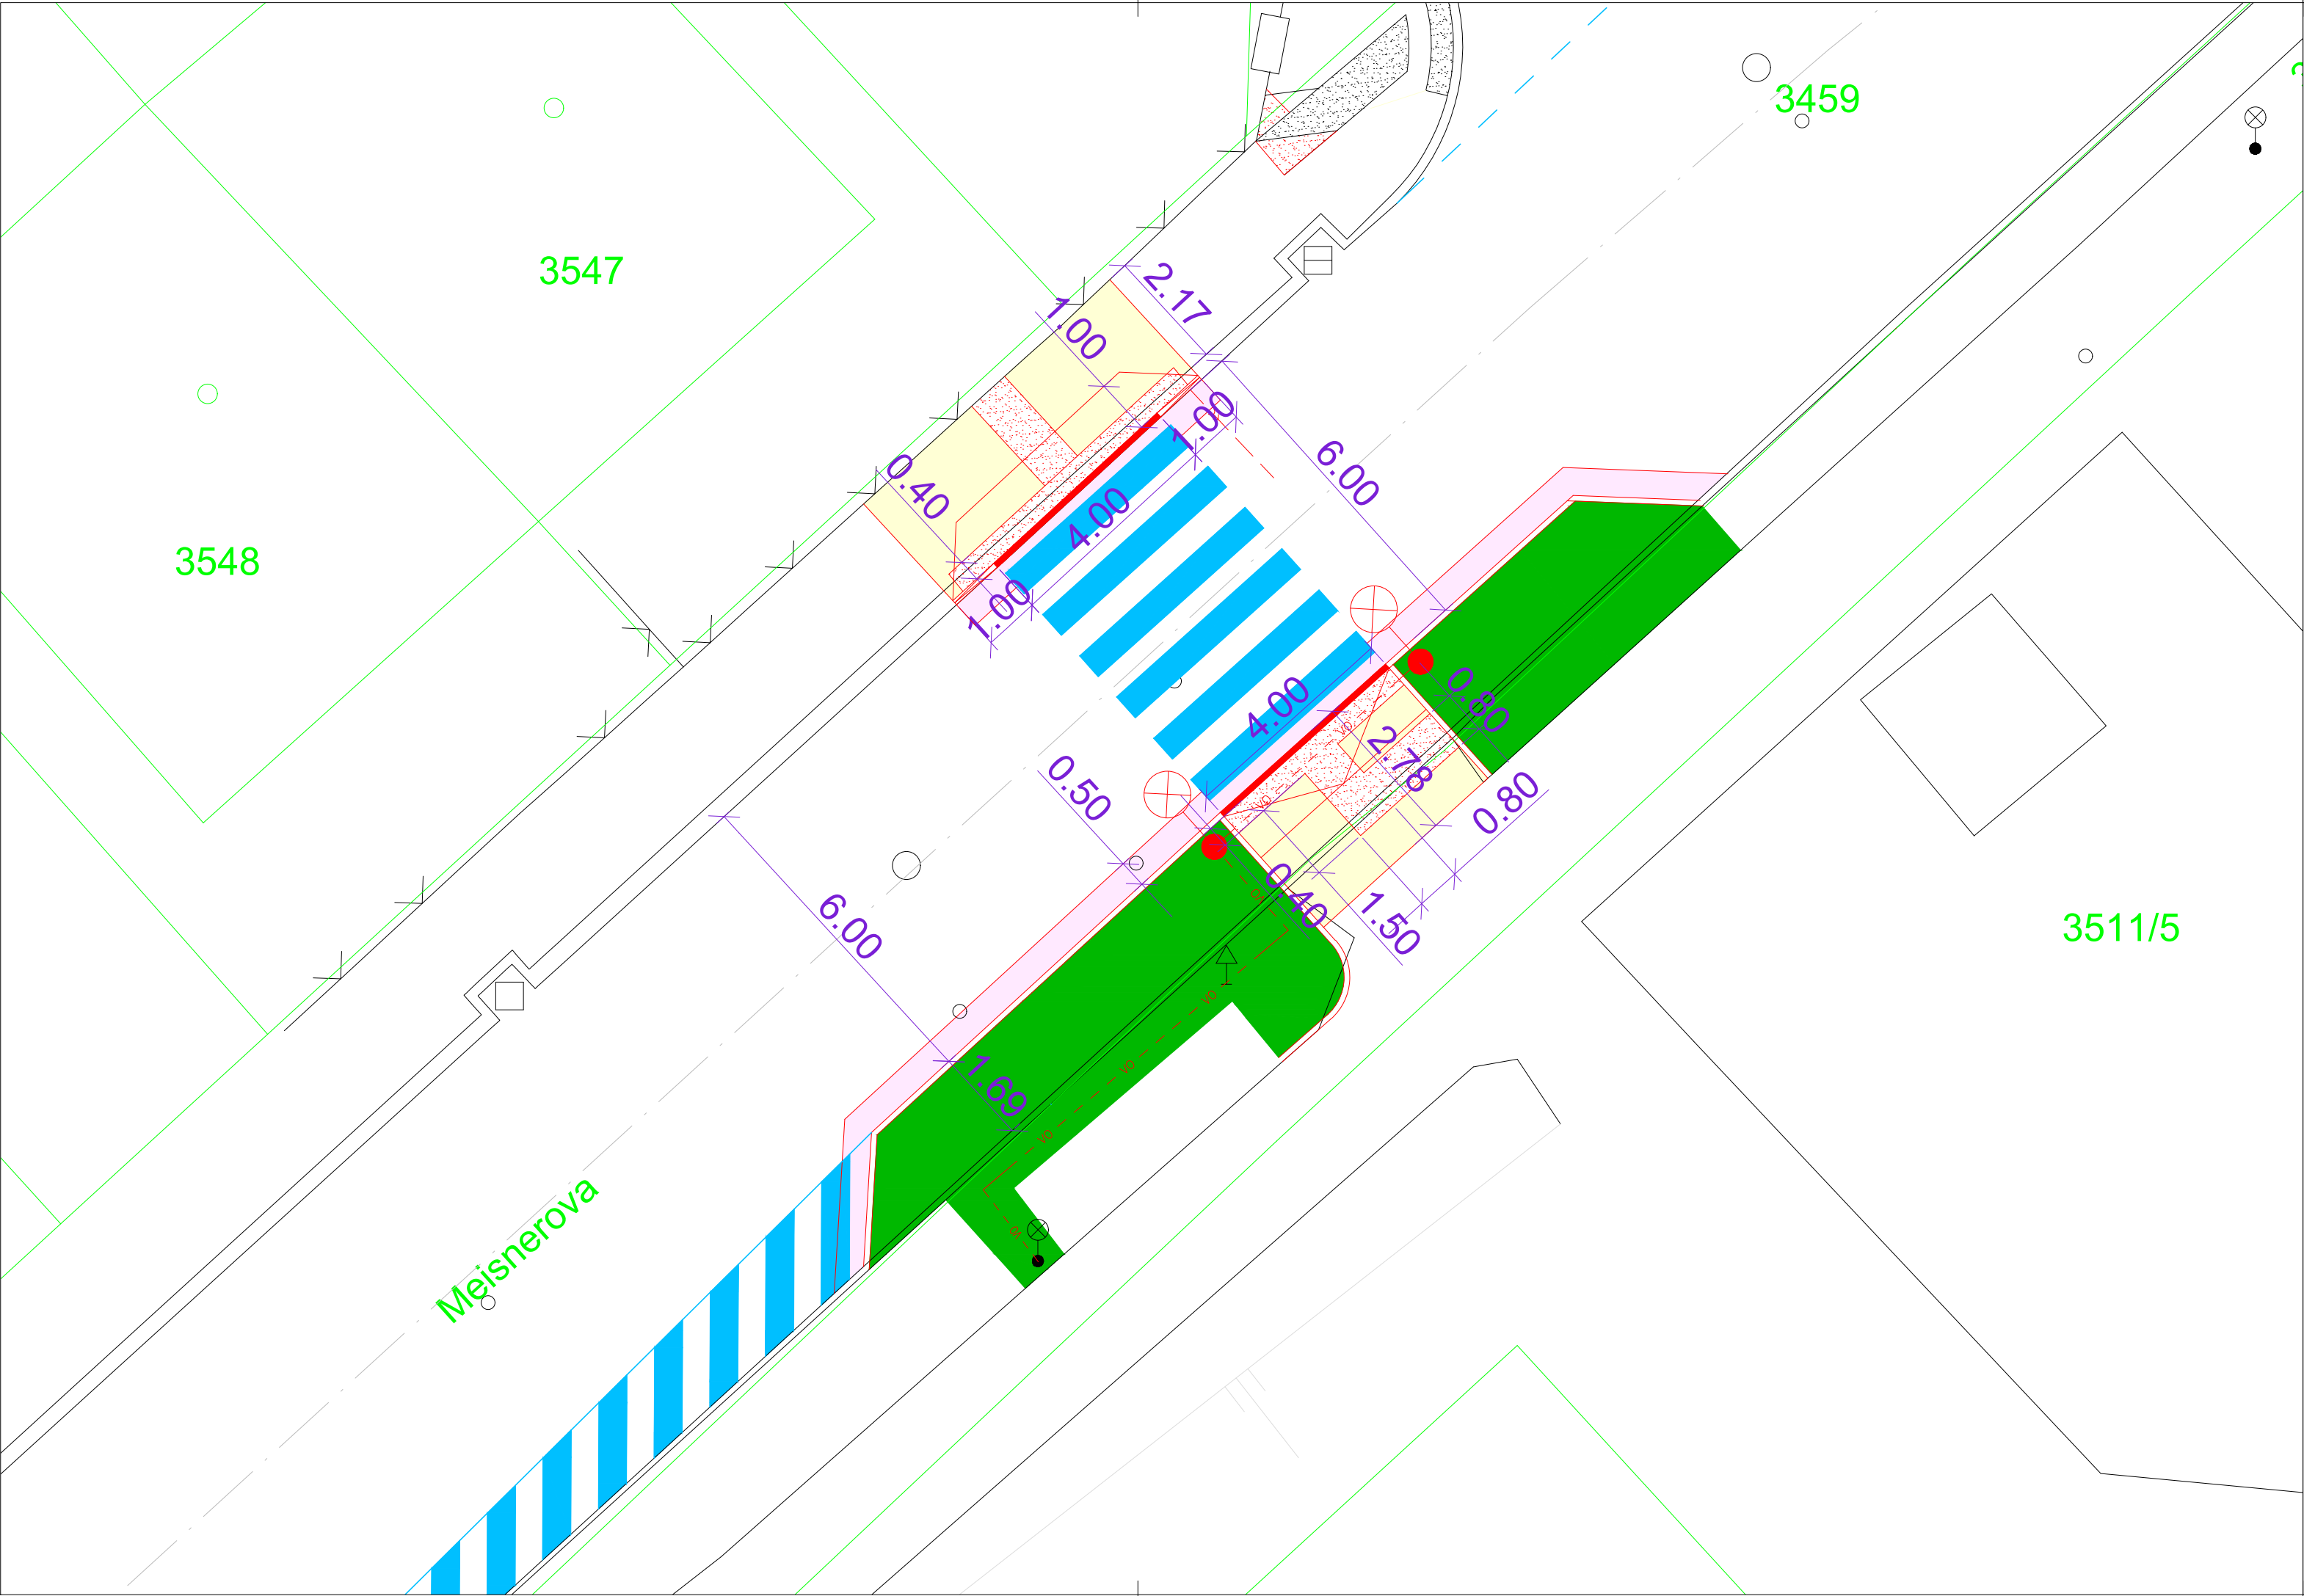


- HRANICE:**
  - 1234/5 KN - parcelní hranice
  - KN - vnitřní kresba
  - Stávající budovy
  - Stávající oplocení
  - Stávající osy
  - Navržený polohopis
  - VDZ V13 Navržené VDZ
- PLOCHY:**
  - VOZOVKA - MK - asfaltový beton
  - CHODNÍKY PRO PĚŠÍ - betonová dlažba
  - HMATOVÉ ÚPRAVY - dlažba s výstupky
  - ZELEŇ - humusování + osetí

- HRANICE:**
  - TSMCH - nové vedení VO

- ZNAČKY:**
  - Stávající uliční vpusti
  - Stávající VO
  - Nové VO

**Poznámky:**  
- Veškeré rozměry ověřit na místě!  
- Nesrovnalosti konzultovat s projektantem!  
- Zákes IS je patrný z koordinační situace stavby!  
- TATO DOKUMENTACE NESLOUŽÍ K PROVEDENÍ STAVBY!

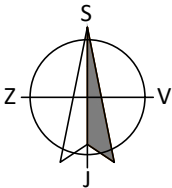

GENERÁLNÍ PROJEKTANT:



**DOSPRO s.r.o.**  
Bořivojova 2420/19  
130 00 Praha 3, Vinohrady

SCHVÁLENO:  
RAZÍTKO, PODPIS

INVESTOR:

**STATUTÁRNÍ MĚSTO CHOMUTOV**  
Zborovská 4602  
430 28 Chomutov

ČÍSLO PARE:

STAVBA:

**PŘECHODY PRO CHODCE V ULICI MEISNEROVA, K.Ú. CHOMUTOV**

přechody u křižovatky s ulicemi Mjr. Šulce a Křížíkova  
a u křižovatky s ulicí Maxima Gorkého

VYPRACOVAL:

**BC. PETR KLIMČÁK**

ODPOVĚDNÝ PROJEKTANT:

**JOSEF GABRHEL, ČKAIT 0014174**

ČÁST PD:

**D. DOKUMENTACE OBJEKTŮ**

DATUM:

**01 / 2024**

Č. ZAKÁZKY:

**23034**

NÁZEV VÝKRESU:

**SITUACE**

ČÍSLO VÝKRESU:

**SO101.02**

MĚŘÍTKO:

**1:100**

STUPEŇ PD:

**DUSP**