



SITUACE – KÁCENÍ KEŘŮ

1:250

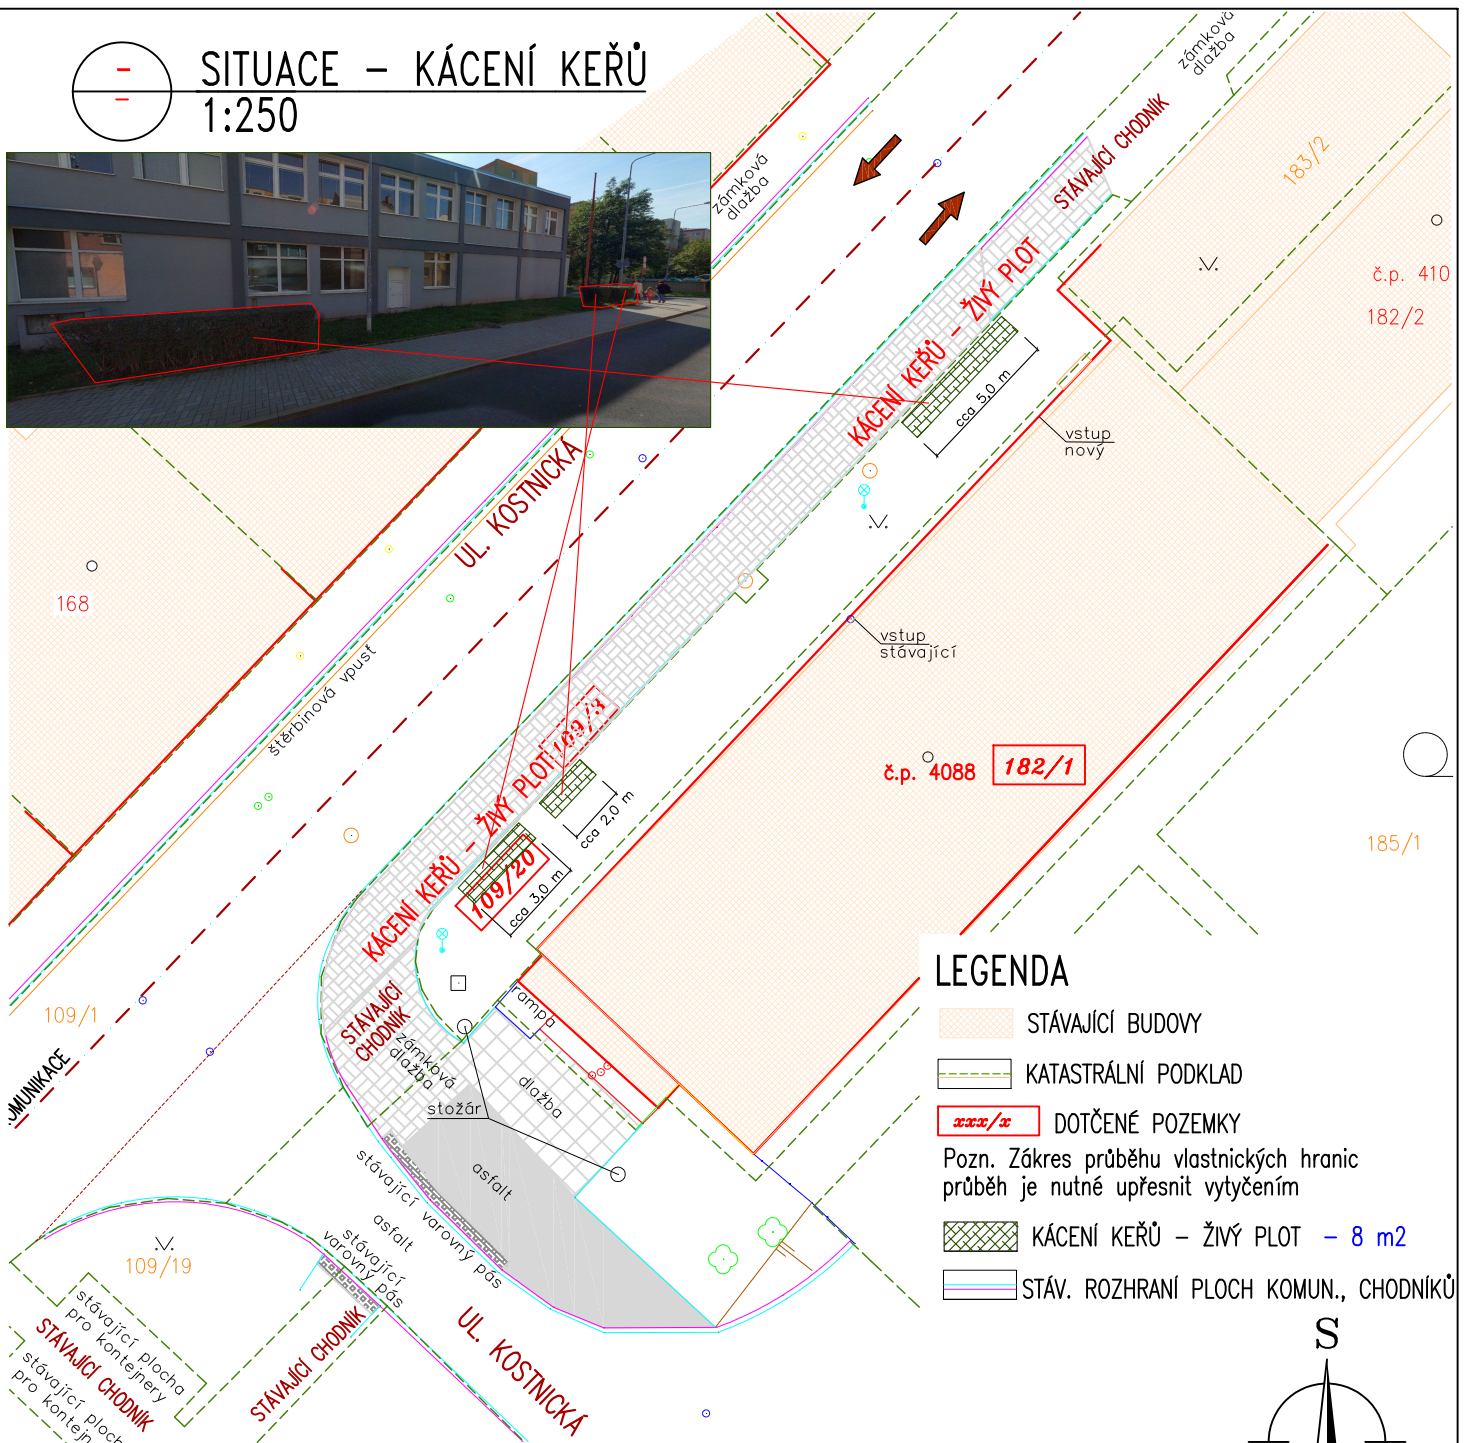


LEGENDA

- STÁVAJÍCÍ BUDOVY
- KATASTRÁLNÍ PODKLAD
- DOTČENÉ POZEMKY
- Pozn. Zákres průběhu vlastnických hranic průběh je nutné upřesnit vytyčením
- KÁCENÍ KEŘŮ – ŽIVÝ PLOT – 8 m²
- STÁV. ROZHRANÍ PLOCH KOMUN., CHODNÍKŮ

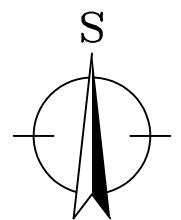

- SOUŘADNICOVÝ SYSTÉM JTSK
- VÝŠKOVÝ SYSTÉM B.p.v.

- Veškeré rozměry ověřit na místě!!
- Jakékoli nesrovnalosti konzultovat s projektantem!!
- Tato dokumentace neslouží k provedení stavby!!!

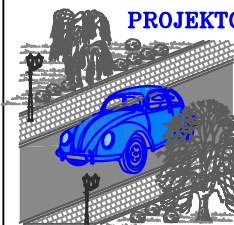

PROJEKTOVÁNÍ DOPRAVNÍCH STAVEB

Ing. Lenka Tišlerová, Ph.D.

Dobříčany 36
438 01 Žatec
IČO: 079 06 641

Tel.: +420 604 576 900
E-mail: Tišlerova.Lenka@seznam.cz

Vypracovala:
Ing. Lenka Tišlerová, Ph.D.

Zodpovědný projektant:
Jaroslav Štádler

Číslo autorizace:
ČKAIT 0301317

Investor:
Sociální služby Chomutov, p.o., Písečná 5030, Chomutov

Stavba:

Změna užívání 1.NP na prádelnu
Kostnická 4088, Chomutov

MÚ:

Chomutov

Profese:

D.1 - Stavební část - SO 001 Kácení

Stupeň:

Společné povolení stavby
dle vyhl. č. 405/2017
příloha č.11 k vyhl. č. 499/2006 Sb.

Měřítko:

1:250

Datum:

02/2023

Název výkresu:

Situace - kácení keřů

Formát:

1xA4

Č. zak.:

Číslo výkresu:

SO 001 - 01