

- LEGENDA ZÁMEČNICKÝCH VÝROBKŮ

  - LITINOVÉ TOPNÉ TĚLESO 3ks
  - NATŘENO VE 3 VRSTVÁCH BÍLOU BARVOU URČENOU NA OTOPNÁ TĚLESA RAL 9001/9003, VČETNĚ ROZVODU TOPENÍ
  - OBECNÉ ZÁSADY:
  - VŠECHNY ROZMĚRY JE NUTNÉ OVĚŘIT NA STAVBĚ
  - VŠECHNY STAVEBNÍ KONSTRUKCE A SYSTÉMY BUDOU PROVÁDĚNY V SOULADU S TECHNOLOGICKÝMI PŘEDPISY A POSTUPY DANÉHO VÝROBCE
  - V RÁMCI STAVEBNÍ PŘIPRAVENOSTI PRO INSTALACE ROZVODŮ BUDE NUTNÉPROVÉST VODOROVNÉ A SVISLÉ DRÁŽKY DLE POTŘEB JEDNOTLIVÝCH PROFESÍ
  - VE VŠECH PŘÍPADECH KDY SE V PD VYSKYTUJE NÁZEV KONKRÉTNÍHO VÝROBKU, PŘÍPADNĚ JEHO VÝROBCE, JEDNÁ SE POUZE O REFERENČNÍ VÝROBEK, RESP. VÝROBCE, TEN MŮŽE BÝT NAHRAZEN VÝROBKEM, RESP. VÝROBCEM S KVALITATIVNÍMI PARAMETRY SHODNÉ ÚROVNĚ, NEBO VYŠŠÍ, POKUD NENÍ VÝSLOVNĚ UVEDENO JINAK
- NOVÁ SKLADBA PODLAHY

  - ANTISTATICKÉ PVC TL.2mm
  - SAMONIVELAČNÍ STĚRKA
  - STÁVAJÍCÍ KCE PODLAHY
- LEGENDA MATERIÁLŮ

  - NOVÉ KONSTRUKCE
  - STÁVAJÍCÍ KONSTRUKCE

Č.M	NÁZEV MÍSTNOSTÍ	[m <sup>2</sup> ]	PODLAHA	OBKLAD	STĚNY	STROP
90	UČEBNA CIZÍ JAZYK S VYUŽITÍM IT	61,74	L	KO(2,00)	ŠO+M	ŠO+M/MP

NÁZEV MÍSTNOSTÍ

- KD – keramická dlažba do lep.tmelu

S – sokl z KD v.50mm

K – koberec

L – PVC linoleum
- ŠO – štuková omítka


KO – keramický obklad (výška v mm)

M – malba

MP – minerální podhled

POPIS PRACÍ

- Stěny a strop budou kompletně přeštukovány novou štukovou omítkou a natřeny omyvatelným nátěrem až ke stropu RAL9001/9003
- Stávající topná tělesa 3ks budou natřena, barva bílá+nové hlavice včetně rozvodu topení, RAL 9001/9003
- Osazení dveřního prahu 1ks
- Niveleta mezi místností a chodbou max.2cm
- Obroušení stáv. zárubní 1ks, osazení stáv. dveří s kováním 1ks
- Jako finální vrstva podlahy bude použito antistat. PVC, barva viz. TZ FATRA LINO DUAL 107
- Vyrovnání podlahy samonivelační stěrkou max. 10mm v nejvyšším místě
- Nový hygienický koutek, nový obklad v.2,00m
- osazení nového umyvadla, včetně pákové baterie SV, nerez zásobníku na mýdlo a papír
- Montáž nových el. venkovních rolet 3ks

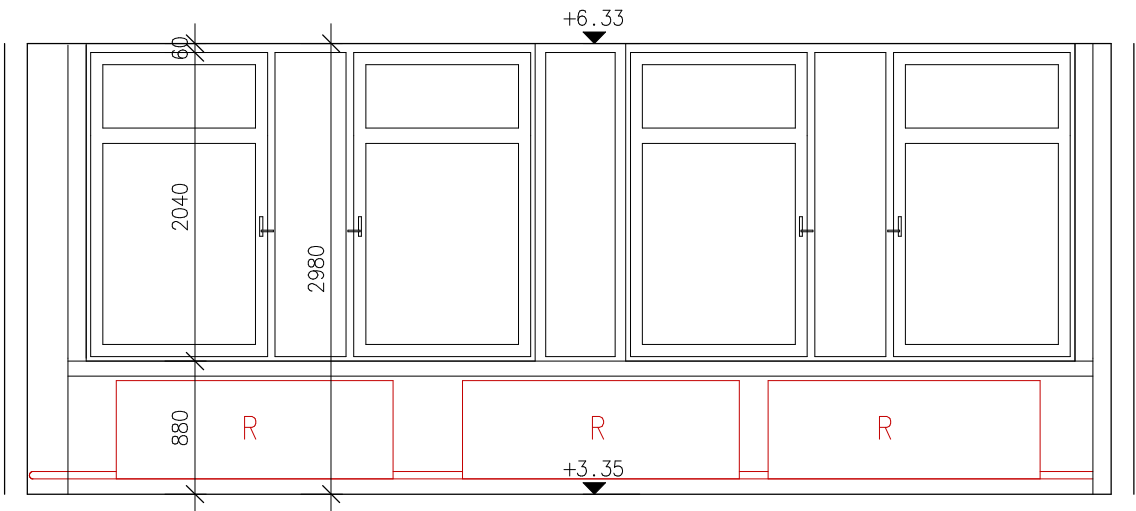

INVESTIČNÍ ZÁMĚR <b>ZŠ HORNICKÁ</b> odb. učebny, venk. prostranství, zázemí pro pedagogy, školní družiny Hornická 4387, 430 03 Chomutov					
INVESTOR <b>STATUTÁRNÍ MĚSTO CHOMUTOV</b> Zborovská 4602, 430 28 Chomutov					
GENERÁLNÍ PROJEKTANT <b>CZECHOTEC</b> Engineering spol.s r.o. Rokycanova 1268/1 CZ 430 01 Chomutov office@czechotec.cz IČO: 602 79 508		ZODPOVĚDNÝ PROJEKTANT Ing. arch. Tereza Petříková			
		NÁVRH Ing. arch. Tereza Petříková			
		PROJEKTANT Jana Hofrichterová			
ČÁST DOKUMENTACE D. Dokumentace objektů a technických a technologických zařízení D.1 Dokumentace stavebního nebo inženýrského objektu D.1.1.a Architektonicko-stavební řešení		ČÍSLO REVIZE —	STUPEŇ —	ČÍSLO PÁRE SP	
		DATUM REVIZE —	—		
OBSAH <b>Půdorys 2.NP SO 01-Č.M.90</b> <b>NOVÝ STAV, ŘEZ A-A</b>		FORMÁT A3	420x297	ČÍSLO VÝKRESU 02	
		DATUM 08/2023	—		
±0,000 = XXX,XXX m n.m.		ČÍSLO ZAKÁZKY 2308	MĚŘÍTKO 1:50		