ŘEZ SOCIÁLNÍM ZÁZEMÍM

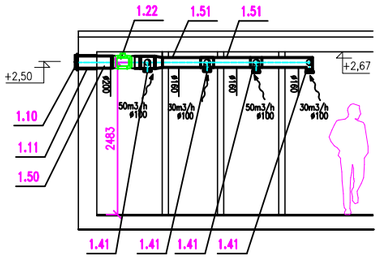

VÝPIS ZAŘÍZENÍ

1.10 – VÝFUKOVÁ ŽALUZIE SAMOTÍŽNÁ DN 200

1.11 – CHRÁNIČKA PRO PROSTUP POTRUBÍ OBVODOVOU ZDÍ DN 250

1.21 – ZPĚTNÁ KLAPKA ø200 mm

1.22 – DIAGONÁLNÍ VENTILÁTOR DO KRUHOVÉHO POTRUBÍ ELEKTRODESING MIXVENT-TD 800/200, DVOUOTÁČKOVÝ (NIŽŠÍ OTÁČKY), DODÁVKA VČETNĚ REGULACE, SPÍNÁNÍ POHYBOVÝMI ČIDLY, ČASOVÝM DOBĚHEM. Vod = 160 m3/h, el. 100 W/0,45 A 230 V

1.23 – DIAGONÁLNÍ VENTILÁTOR DO KRUHOVÉHO POTRUBÍ ELEKTRODESING MIXVENT-TD 800/200, DVOUOTÁČKOVÝ (NIŽŠÍ OTÁČKY), DODÁVKA VČETNĚ REGULACE, SPÍNÁNÍ POHYBOVÝMI ČIDLY, ČASOVÝM DOBĚHEM. Vod = 200 m3/h, el. 100 W/0,45 A 230 V

1.24 – DIAGONÁLNÍ VENTILÁTOR DO KRUHOVÉHO POTRUBÍ ELEKTRODESING MIXVENT-TD 800/200, DVOUOTÁČKOVÝ (NIŽŠÍ OTÁČKY), DODÁVKA VČETNĚ REGULACE, SPÍNÁNÍ POHYBOVÝMI ČIDLY, ČASOVÝM DOBĚHEM. Vod = 180 m3/h, el. 100 W/0,45 A 230 V

1.30 – MŘÍŽKA VE SPODNÍ ČÁSTI DVEŘÍ 150x400mm V DESINGU DVEŘÍ Aef = 0,145 m2, SOUČÁST DODÁVKY DVEŘÍ

1.31 – MŘÍŽKA VE SPODNÍ ČÁSTI DVEŘÍ 100x300mm V DESINGU DVEŘÍ Aef = 0,145 m2, SOUČÁST DODÁVKY DVEŘÍ

1.32 – MŘÍŽKA VE SPODNÍ ČÁSTI DVEŘÍ 100x400mm V DESINGU DVEŘÍ Aef = 0,145 m2, SOUČÁST DODÁVKY DVEŘÍ

1.40 – TALÍŘOVÝ VENTIL ODVODNÍ PLASTOVÝ ø125 mm S NASTAVITELNÝM PRŮTOKEM VZDUCHU

1.41 – TALÍŘOVÝ VENTIL ODVODNÍ PLASTOVÝ ø100 mm S NASTAVITELNÝM PRŮTOKEM VZDUCHU

1.50 – SPIRO POTRUBÍ ø200 VČETNĚ TVAROVEK

1.51 – SPIRO POTRUBÍ ø160 VČETNĚ TVAROVEK

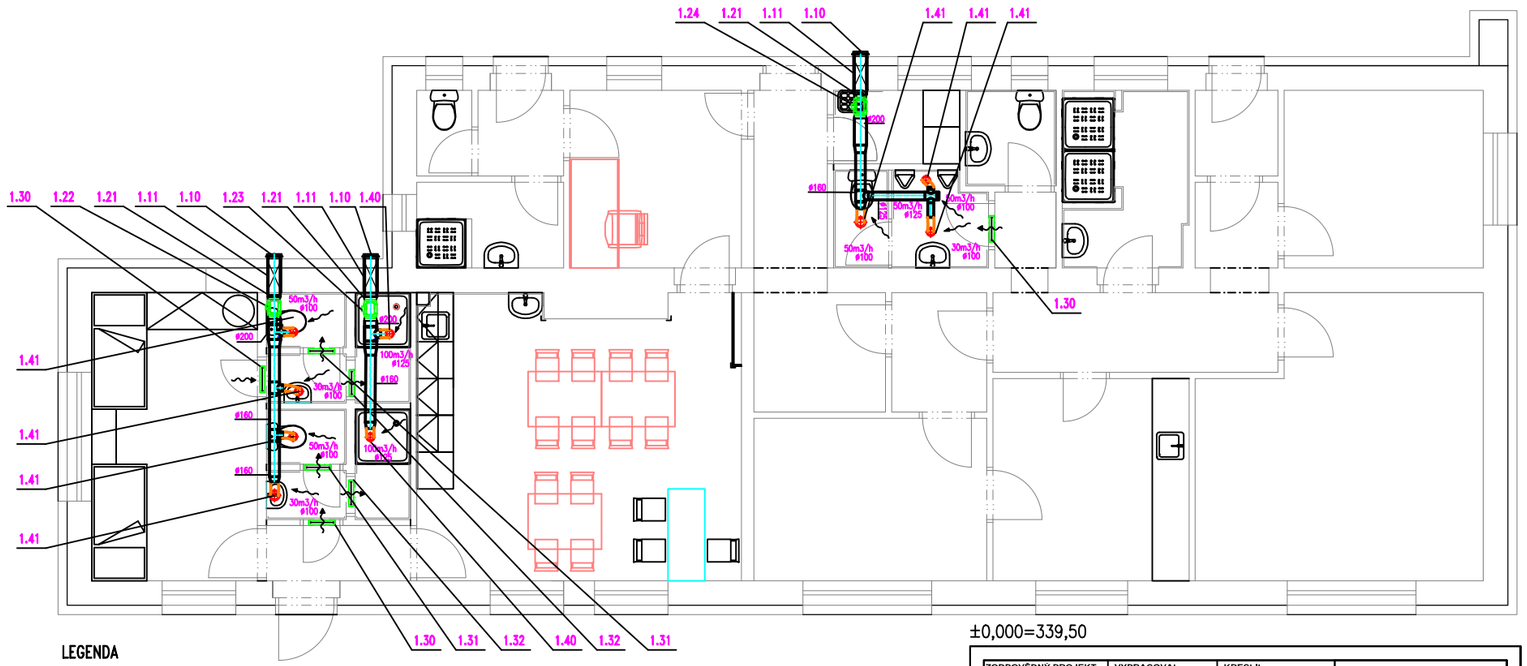

LEGENDA

DVEŘE S MŘÍŽKOU VE SPODNÍ ČÁSTI

Flexibilní hadice Sonoflex

±0,000=339,50

ZODPOVĚDNÝ PROJEKT.	VYPRACOVAL	KRESLIL	
Ing. Š. Pelcová	Bc. M. Buchtová	Bc. M. Buchtová	
KÚ : Chomutov I.	OBEC: Chomutov		
INVESTOR: Statutární město Chomutov, Zborovská 4602, 43001 Chomutov			
NÍZKOPRAHOVÉ DENNÍ CENTRUM A NOCLEHÁRNA PRO ŽENY – REKONSTRUKCE A VYBAVENÍ		DATUM:	6/2018
		FORMÁT:	4 x A4
		ARCH Č.:	
VZDUCHOTECHNIKA		MĚŘÍTKO: 1:50	ČÍSLO VÝKRESU: 02.