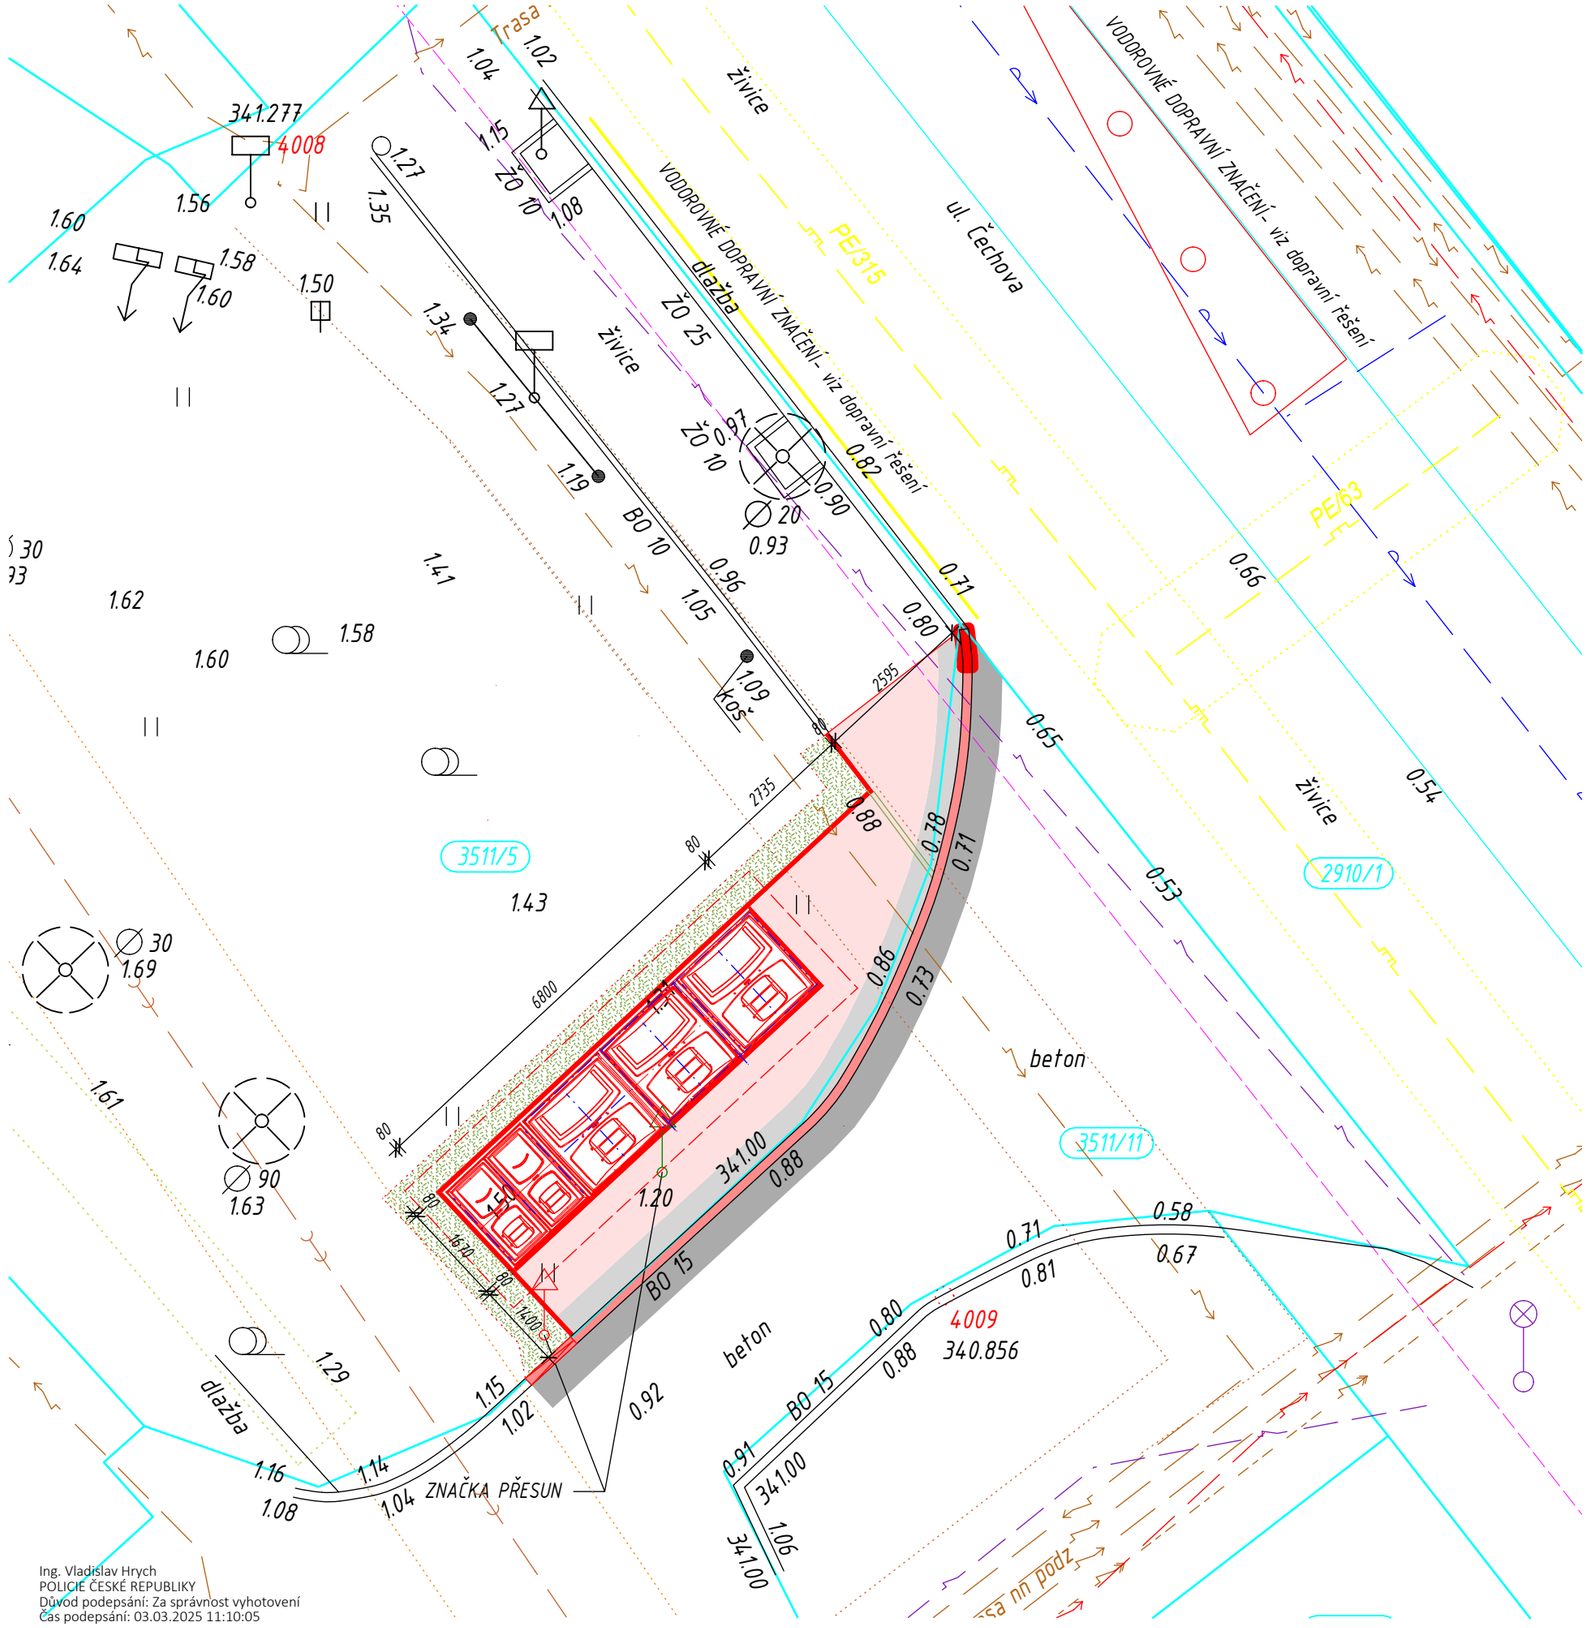

LEGENDA

KONSTRUKCE

- STÁVAJÍCÍ KONSTRUKCE
- NOVÉ KONSTRUKCE
- BOURANÉ KONSTRUKCE
- KATASTR NEMOVITOSTÍ
- ZELEŇ, STROMY
- ZÁMKOVÁ DLAŽBA tl. 80mm ČSN 73 6131-1
- RELIÉFNÍ DLAŽBA 80mm - ANTRACIT
- BETONOVÝ OBRUBNÍK 150 mm
- BETONOVÝ OBRUBNÍK 80 mm
- OPRAVA BETONOVÝ POVRCH - tl. 200mm

SÍTĚ

- CETIN
- TRASA NN PODZEMNÍ
- TRASA VN PODZEMNÍ
- TRASA NN PRO VO PODZEMNÍ
- KANALIZACE
- VODOVOD, OCHRANNÉ PÁSMO VODOVOD
- PLYNOVOD
- TEPLOVOD
- ZATRAVNĚNÍ, OBNOVA ZELENĚ
- ASFALT - OBALOVANÁ SMĚS

Ing. Vladislav Hrych
POLICIE ČESKÉ REPUBLIKY
Důvod podepsání: Za správnost vyhotovení
Čas podepsání: 03.03.2025 11:10:05

Ing. ROMANA HUBKOVÁ autorizovaný inženýr pro pozemní stavby ČKAIT - 0008001

Digitálně podepsal Ing. Romana Hubková
Datum: 2025.02.19 20:41:25 +01'00'

Projektant:
HK, spol. s r.o., Doubravínova 336/20, 163 00 Praha 6
tel: 777 025 483, email: rhubkova@seznam.cz, IČ: 63675111

HK spol. s r.o.

Zpracovatel části:	Zodpovědný projektant:	Vypracoval:	Kontroloval:
	Ing. Hubková	Ing. Hubková	

Investor: Statutární město Chomutov, Zborovská 4602, 430 28 Chomutov	Stupeň dok.: DSP	Datum: 02/2025
Stavba: **POLOPODZEMNÍ KONTEJNERY CHOMUTOV III**	Počet formátů: 2A4	Zak. číslo: 482-24
Kraj: ÚSTECKÝ KRAJ		
Stavební objekt (SO), provozní soubor (PS):	Měřítko: 1:100	Číslo paré:
Část: **D.1.1 ARCHITEKTONICKO STAVEBNÍ ŘEŠENÍ**		
Název výkresu: **SITUACE LOKALITA 3 - ul. MEISNEROVA - ČECHOVA**		Č. výkresu: **D.1.1.2.1.6**