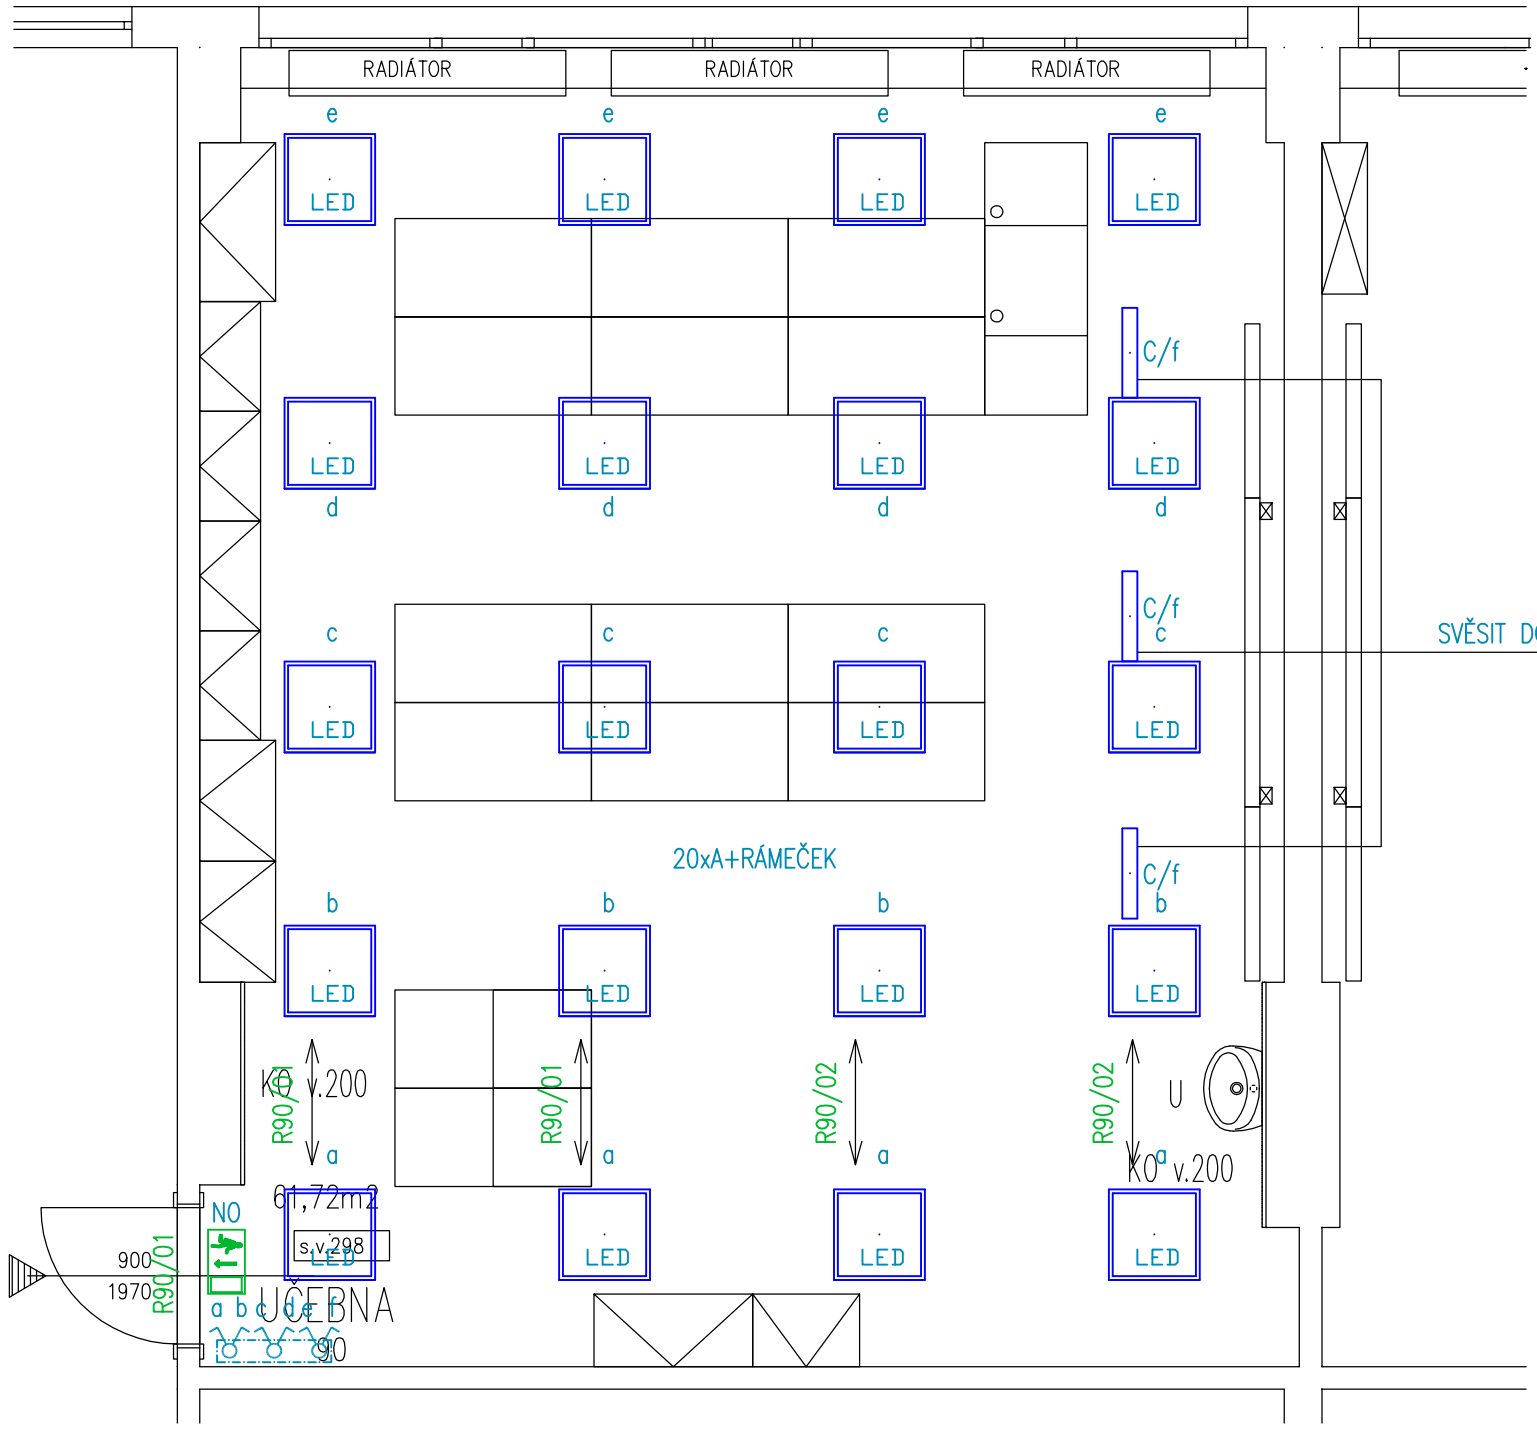

R90/02
OSVĚTLENÍ TABULE
SVĚSIT DO VÝŠKY 2,6m NAD PODLAHOU

LEGENDA ZNAČEK:

- LED — STROPNÍ LED SVÍTIDLO
- ZAVĚŠENÉ ASYMETRICKÉ LED SVÍTIDLO
- NOUZOVÉ SVÍTIDLO S PIKTOGRAMEM S VLASTNÍM ZÁLOŽNÍM ZDROJEM
- – ROZVADĚČ NN
- – OVLADAČE OSVĚTLENÍ IP20
- – OVLADAČE OSVĚTLENÍ IP44
- – VYPÍNAČ 3f
- VZT — – VZT MOTOR
- – SVORKOVNICE POSPOJENÍ
- – DVOZÁSUVKA 230V/16A,IP20
- – DVOZÁSUVKA S 3.ST.PŘEP.OCHRANY 230V/16A,IP20
- – PARAPETNÍ ŽLAB
- – PODLAHOVÁ LIŠTA

INVESTIČNÍ ZÁMĚR
Základní škola Chomutov - Hornická
Hornická 4387, 430 03 Chomutov

INVESTOR
STATUTÁRNÍ MĚSTO CHOMUTOV
Zborovská 4602, 430 28 Chomutov

PROJEKTANT ČÁSTI
ELPRO CHOMUTOV s.r.o.
LIDICKÁ 2211/13, CHOMUTOV 430 03
IČ:28701216, DIČ:CZ28701216
TEL: 474 331 680

ZODPOVĚDNÝ PROJEKTANT: ING.MILAN ŠKVÁRA
PROJEKTANT: ING.MILAN ŠKVÁRA
PROJEKTANT: PAVEL BUCHTA

GENERÁLNÍ PROJEKTANT
CZECHOTEC
Engineering spol. s r. o.
Rokycanova 1268/1
CZ 430 01 Chomutov
office@czechotec.cz
IČO: 602 79 508
ZODPOVĚDNÝ PROJEKTANT
Ing. arch. Tereza Petříková

ČÁST DOKUMENTACE
D. Dokumentace objektů
D.1.4 Technika prostředí staveb
D.1.4.c Silnoproudá elektrotechnika

ČÍSLO REVIZE: -
DATUM REVIZE: -
STUPEŇ: DPS
ČÍSLO PARÉ:

OBSAH
SO01-PŮDORYS 2.NP-INFOR. A CIZÍ JAZYKY
90-OSVĚTLENÍ

FORMÁT: ---
DATUM: 7/2023
ČÍSLO VÝKRESU: 16
ČÍSLO ZAKÁZKY: 2308
MĚŘÍTKO: 1:50