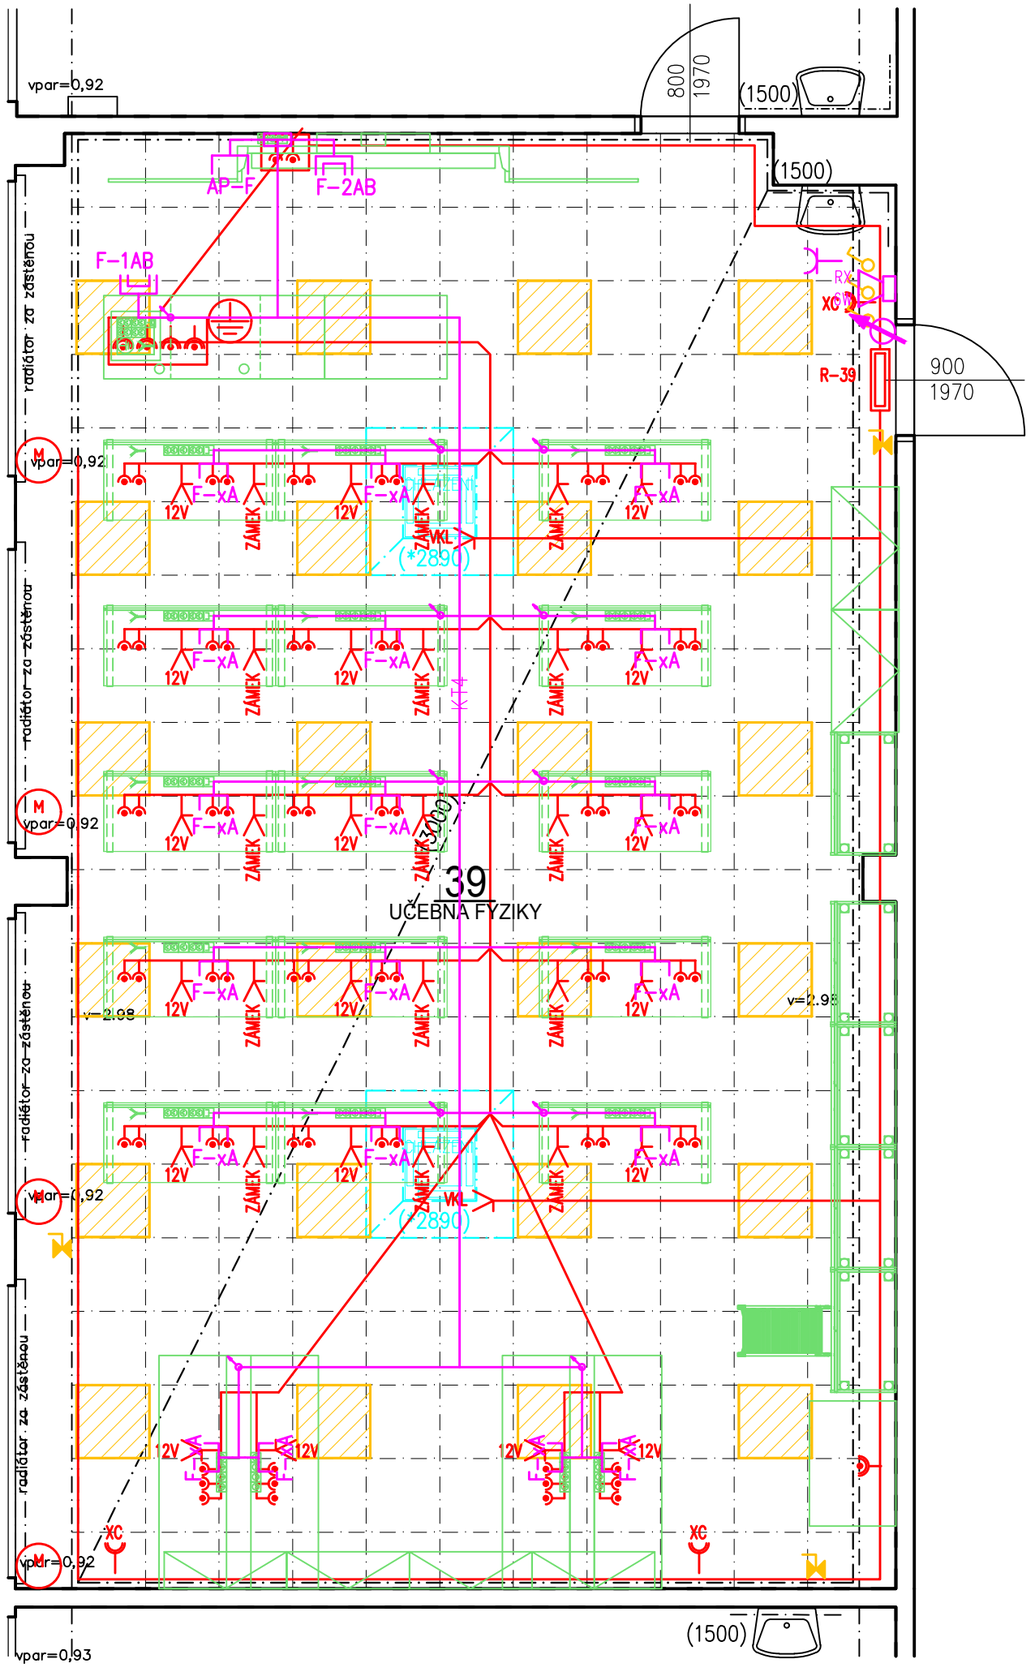

LEGENDA BAREVNÉHO ZNAČENÍ:

———	ARCHITEKTONICKO-STAVEBNÍ ČÁST	D.1.1
———	ELEKTROINSTALACE-OSVĚTLENÍ	D.1.4.G
———	ELEKTROINSTALACE-ZÁSUVKY	D.1.4.G
———	CHLAZENÍ	D.1.4.B
———	SLABOPROUD	D.1.4.F
———	AV TECHNIKA	D.1.5

POZN.:

- JEDNÁ SE O KOORDINAČNÍ VÝKRES, DETAILNÍ INFORMACE K JEDNOTLIVÝM PROFESÍM VIZ SAMOSTATNÉ ČÁSTI PD

Investor:	STATUTÁRNÍ MĚSTO CHOMUTOV Sídlo: Zborovská 4602, PSČ 430 28 Chomutov IČ: 00261891		DIGITRONIC CZ s. r. o. Šimkova 904, 500 03 Hradec Králové www.digitronic.cz, tzb@digitronic.cz
Místo stavby:	ZŠ Písečná 5144, 430 04 Chomutov, Česko k.ú.: Chomutov I [652458] p.č. 5772/70, 5772/71, 5772/186		
Hlavní projektant:	Ing. MICHAEL MARTIN	Zodp. projektant: Ing. MICHAEL MARTIN	Stupeň PD: DSP + DPS
Vypracoval:	M.MARTIN		Datum: 04/2023
Část:		Zakázka číslo: 4836	Revize: 00
Akce:	**ZŠ Písečná 5144, Chomutov - projektová dokumentace - odborné učebny venkovní prostranství, zázemí pro pedagogy, školní klub, školní družiny**		Paré: Formát: A3 / Měřítko: 1:50
Obsah:	UČEBNA FYZIKY 39_NÁVRH-KOORDINAČNÍ VÝKRES		Číslo výkresu: D.1.KOOR01