

WC

LEGENDA ZNAČEK:

- 2x36W

PRÍSAZENÉ ZÁŘÍVKOVÉ SVÍTLIDLO 2x36W
- 1x58W

ZAVĚŠENÉ ZÁŘÍVKOVÉ SVÍTLIDLO 1x58W-ASYMETRICKÉ



PRÍSAZENÉ LED SVÍTLIDLO,IP44



NOLIZOVÉ SVÍTLIDLO S PIKTOGRAMEM S VLASTNÍM ZÁLOŽNÍM ZDROJEM

LEGENDA SVÍTEL:

A-TREVOS PSP MONZA 236 LA E (EL.PŘEDŘADNIK) ZDROJ:OSRAM 2x36W/840

B-TREVOS PSP MONZA II AS 158 E (EL.PŘEDŘADNIK) ZDROJ:OSRAM 1x38W/840

D-FULGUR BONA LED 400 36W/4000K-3600lm

NO-TREVOS HELIOS LED S PIKTOGRAMEM PROVEDENÍ SE DOBA ZÁLOHY 1 HODINA

- ROZVADĚČ NN

- OVLADAČE OSVĚTLENÍ IP20

- OVLADAČE OSVĚTLENÍ IP44

- DVOUZÁSUVKA/ZÁSUVKA 230V ,IP20

- ZÁSUVKA 230V ,IP20 S 3.ST.PŘEP.OCHRANY

- ZÁSUVKA 230V ,IP44

- ZÁSUVKA 400V ,IP44

- POHYBOVÝ OVLADAČ STROPNÍ 360° SPINACÍ PRVEK RELÉ UMÍSTIT DLE ZABĚROVÉ CHARAKTERISTIKY

- KABELOVÝ VÝVOD 1f

- KABELOVÝ VÝVOD 3f

- TAHOVÝ SPINAČ-SIGN,INVALIDÉ


- OPTICKÁ+AKUSTICKÁ SIGNALIZACE INVALIDÉ

- VYPÍNAČ 3f


- VZT MOTOR

- SVORKOVNICE POSPOJENÍ

- STOP TLAČÍTKO

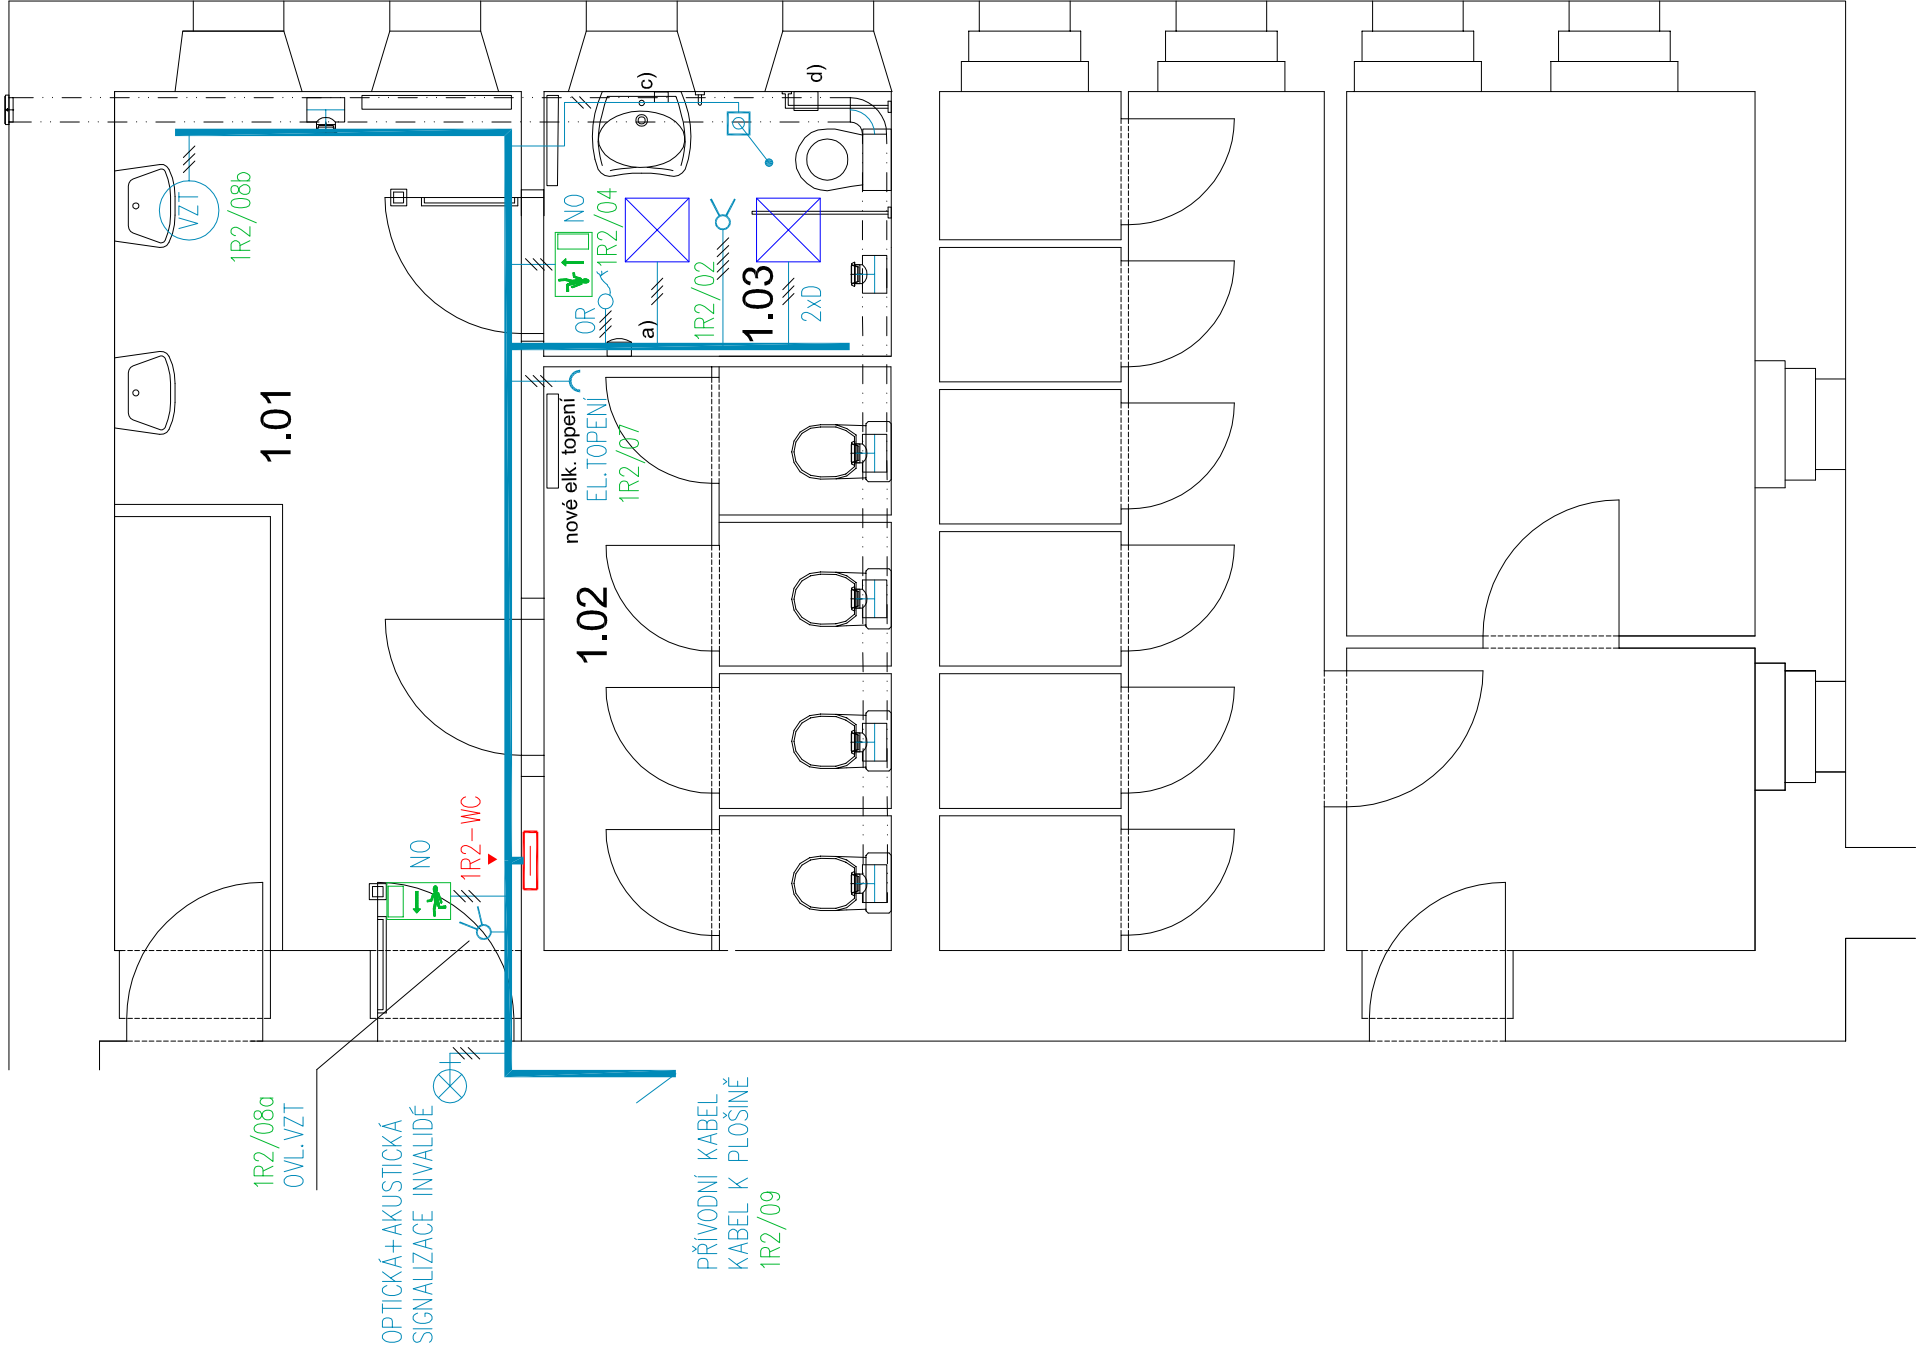

1.04 učebna pro práci s digitálními technologiemi v návaznosti na náplň činnosti hudebních oborů sv. 3400

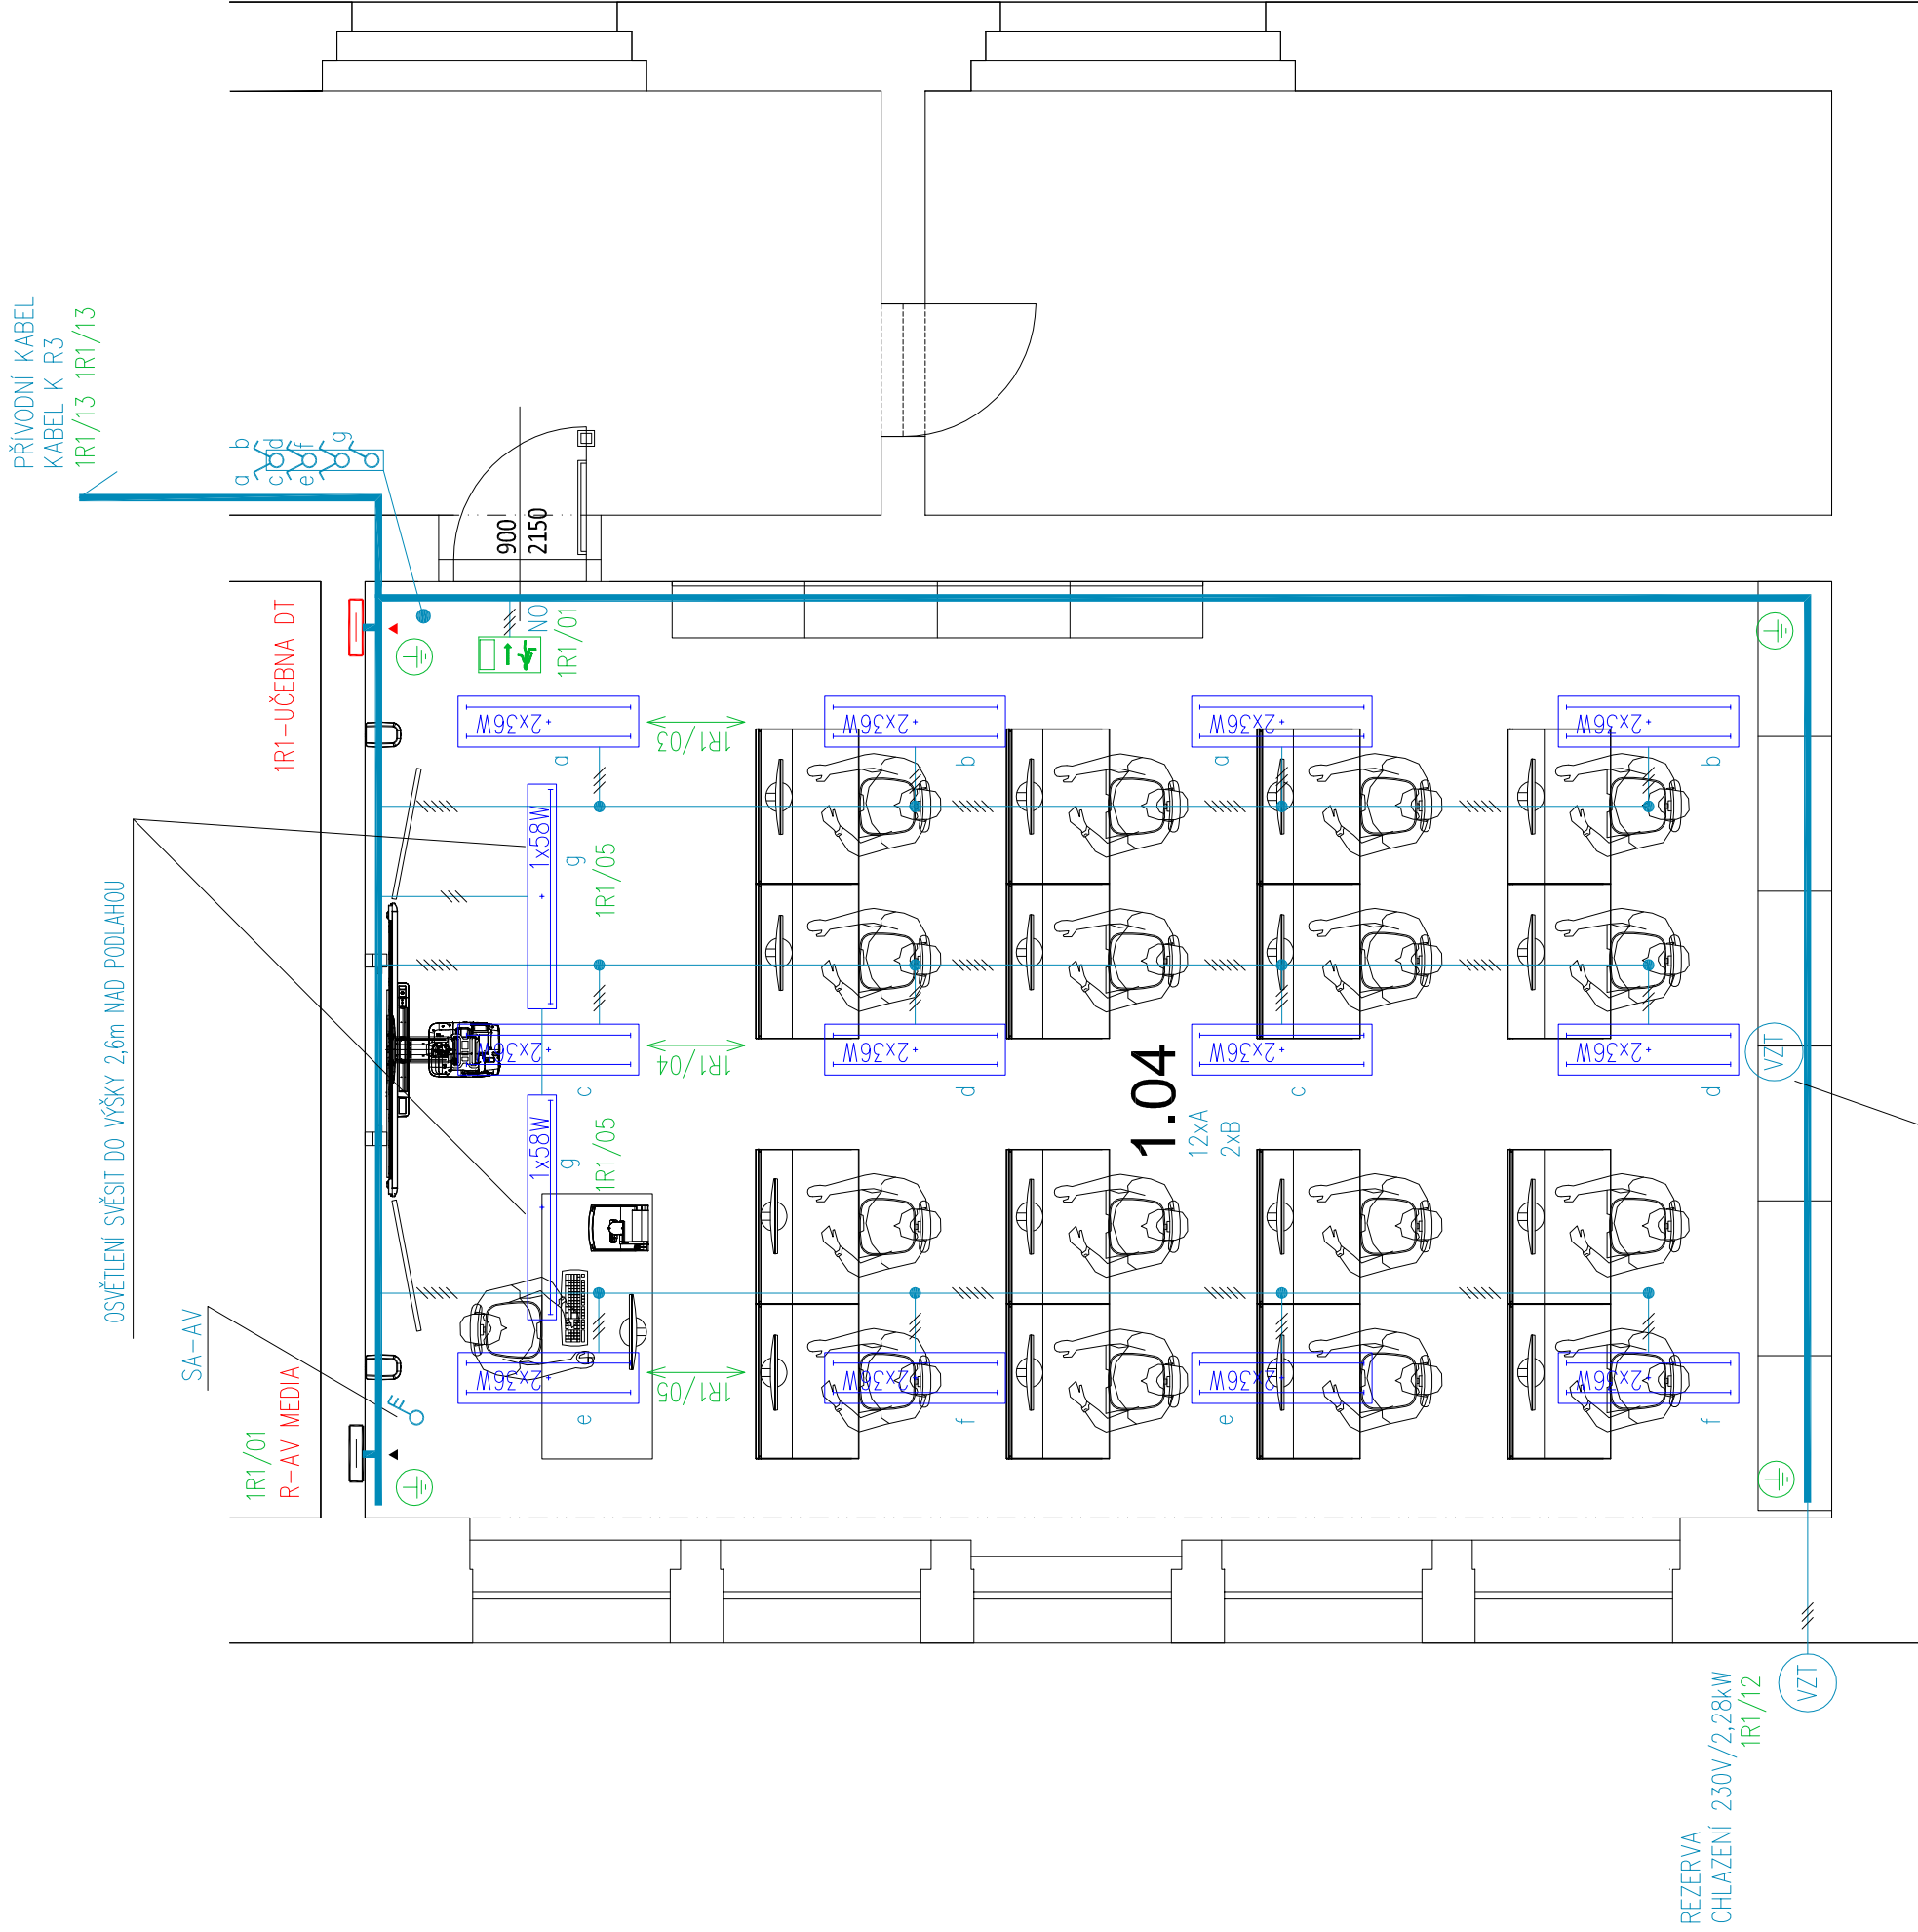

CHLAZENÍ—REZERVA
VNITŘNÍ JEDNOTKA
NAPÁJENA Z VENK.U.

Investor: Státutární město Chomutov			
Odpovědný projektant	Vypracoval	Kontroloval	ELPRO CHOMUTOV s.r.o. LEONKA ZATV/13, CHOMUTOV 430 03 IČ: 28701216, DIČ: CZ28701216 TEL: 474 131 660
ING.M.ŠKVÁRA	P.BUCHTA	ING.M.ŠKVÁRA	
Oprávněná osoba kooperanta:			
Odpovědný projektant	Vypracoval	Kontroloval	ES12/2017
PAVEL ŠRYTR	MARKÉTA ČOPOVÁ	PAVEL ŠRYTR	
stavba:			
ZÁKLADNÍ UMĚLECKÁ ŠKOLA T.G.M. T.G.MASARYKA 1626/7, CHOMUTOV			
D.1.4g - Zařízení silnoproudé techniky			
obsaž:			
PŮDORYS - DETAILY			
název dílu souboru:	datum revize:	číslo revize:	D.1.4g-5