

- ROZVADĚČ 1R2-WC
- * NAPĚŤOVÁ SOUSTAVA:

400/230V, stř. 50Hz, TNS
- * OCHRANA:

AUTOMATICKÝM ODPOJENÍM OD ZDROJE
- * TYP:

PLAST. ROZVODNICE POD OMÍTKU/NA OMÍTKU IP 43/20, 48MD
- * PŘÍVOD:


HOREM
- * VÝVODY:

HOREM
- * KOMPENZACE:

NENÍ


Investor:
Statutární město Chomutov

Odpovědný projektant	Vypracoval	Kontroloval	ELPRO CHOMUTOV s.r.o. LIDICKÁ 2211/13, CHOMUTOV 430 03 IČ:28701216, DIČ:CZ28701216 TEL: 474 331 680
ING.M.ŠKVÁRA	P.BUCHTA	ING.M.ŠKVÁRA	
Oprávněná osoba kooperanta:			číslo zakázky: ES12/2017

Odpovědný projektant	Vypracoval	Kontroloval	<div><div>Novodvorská 1010/14, 142 00 Praha 4 tel./fax: 241 400 056, 777 290 173 e-mail: kapatelier@kapatelier.cz website: www.kapatelier.cz</div></div>
PAVEL ŠRYTR	MARKÉTA ČOPOVÁ	PAVEL ŠRYTR	

stavba: ZÁKLADNÍ UMĚLECKÁ ŠKOLA T.G.M. T.G.MASARYKA 1626/7, CHOMUTOV			formát	-
D.1.4g - Zařízení silnoproudé techniky			číslo zakázky	-
			stupeň dokumentace	DVD
			datum 1. vydání	03/2017
			měřtko	---
obsah: SCHEMA ROZVADĚČE 1R2-WC			číslo výkresu:	výtisk číslo:
název díg.souboru:	datum revize:	číslo revize:	D.1.4g-7	

NOVÝ ROZVADĚČ 1R2-WC

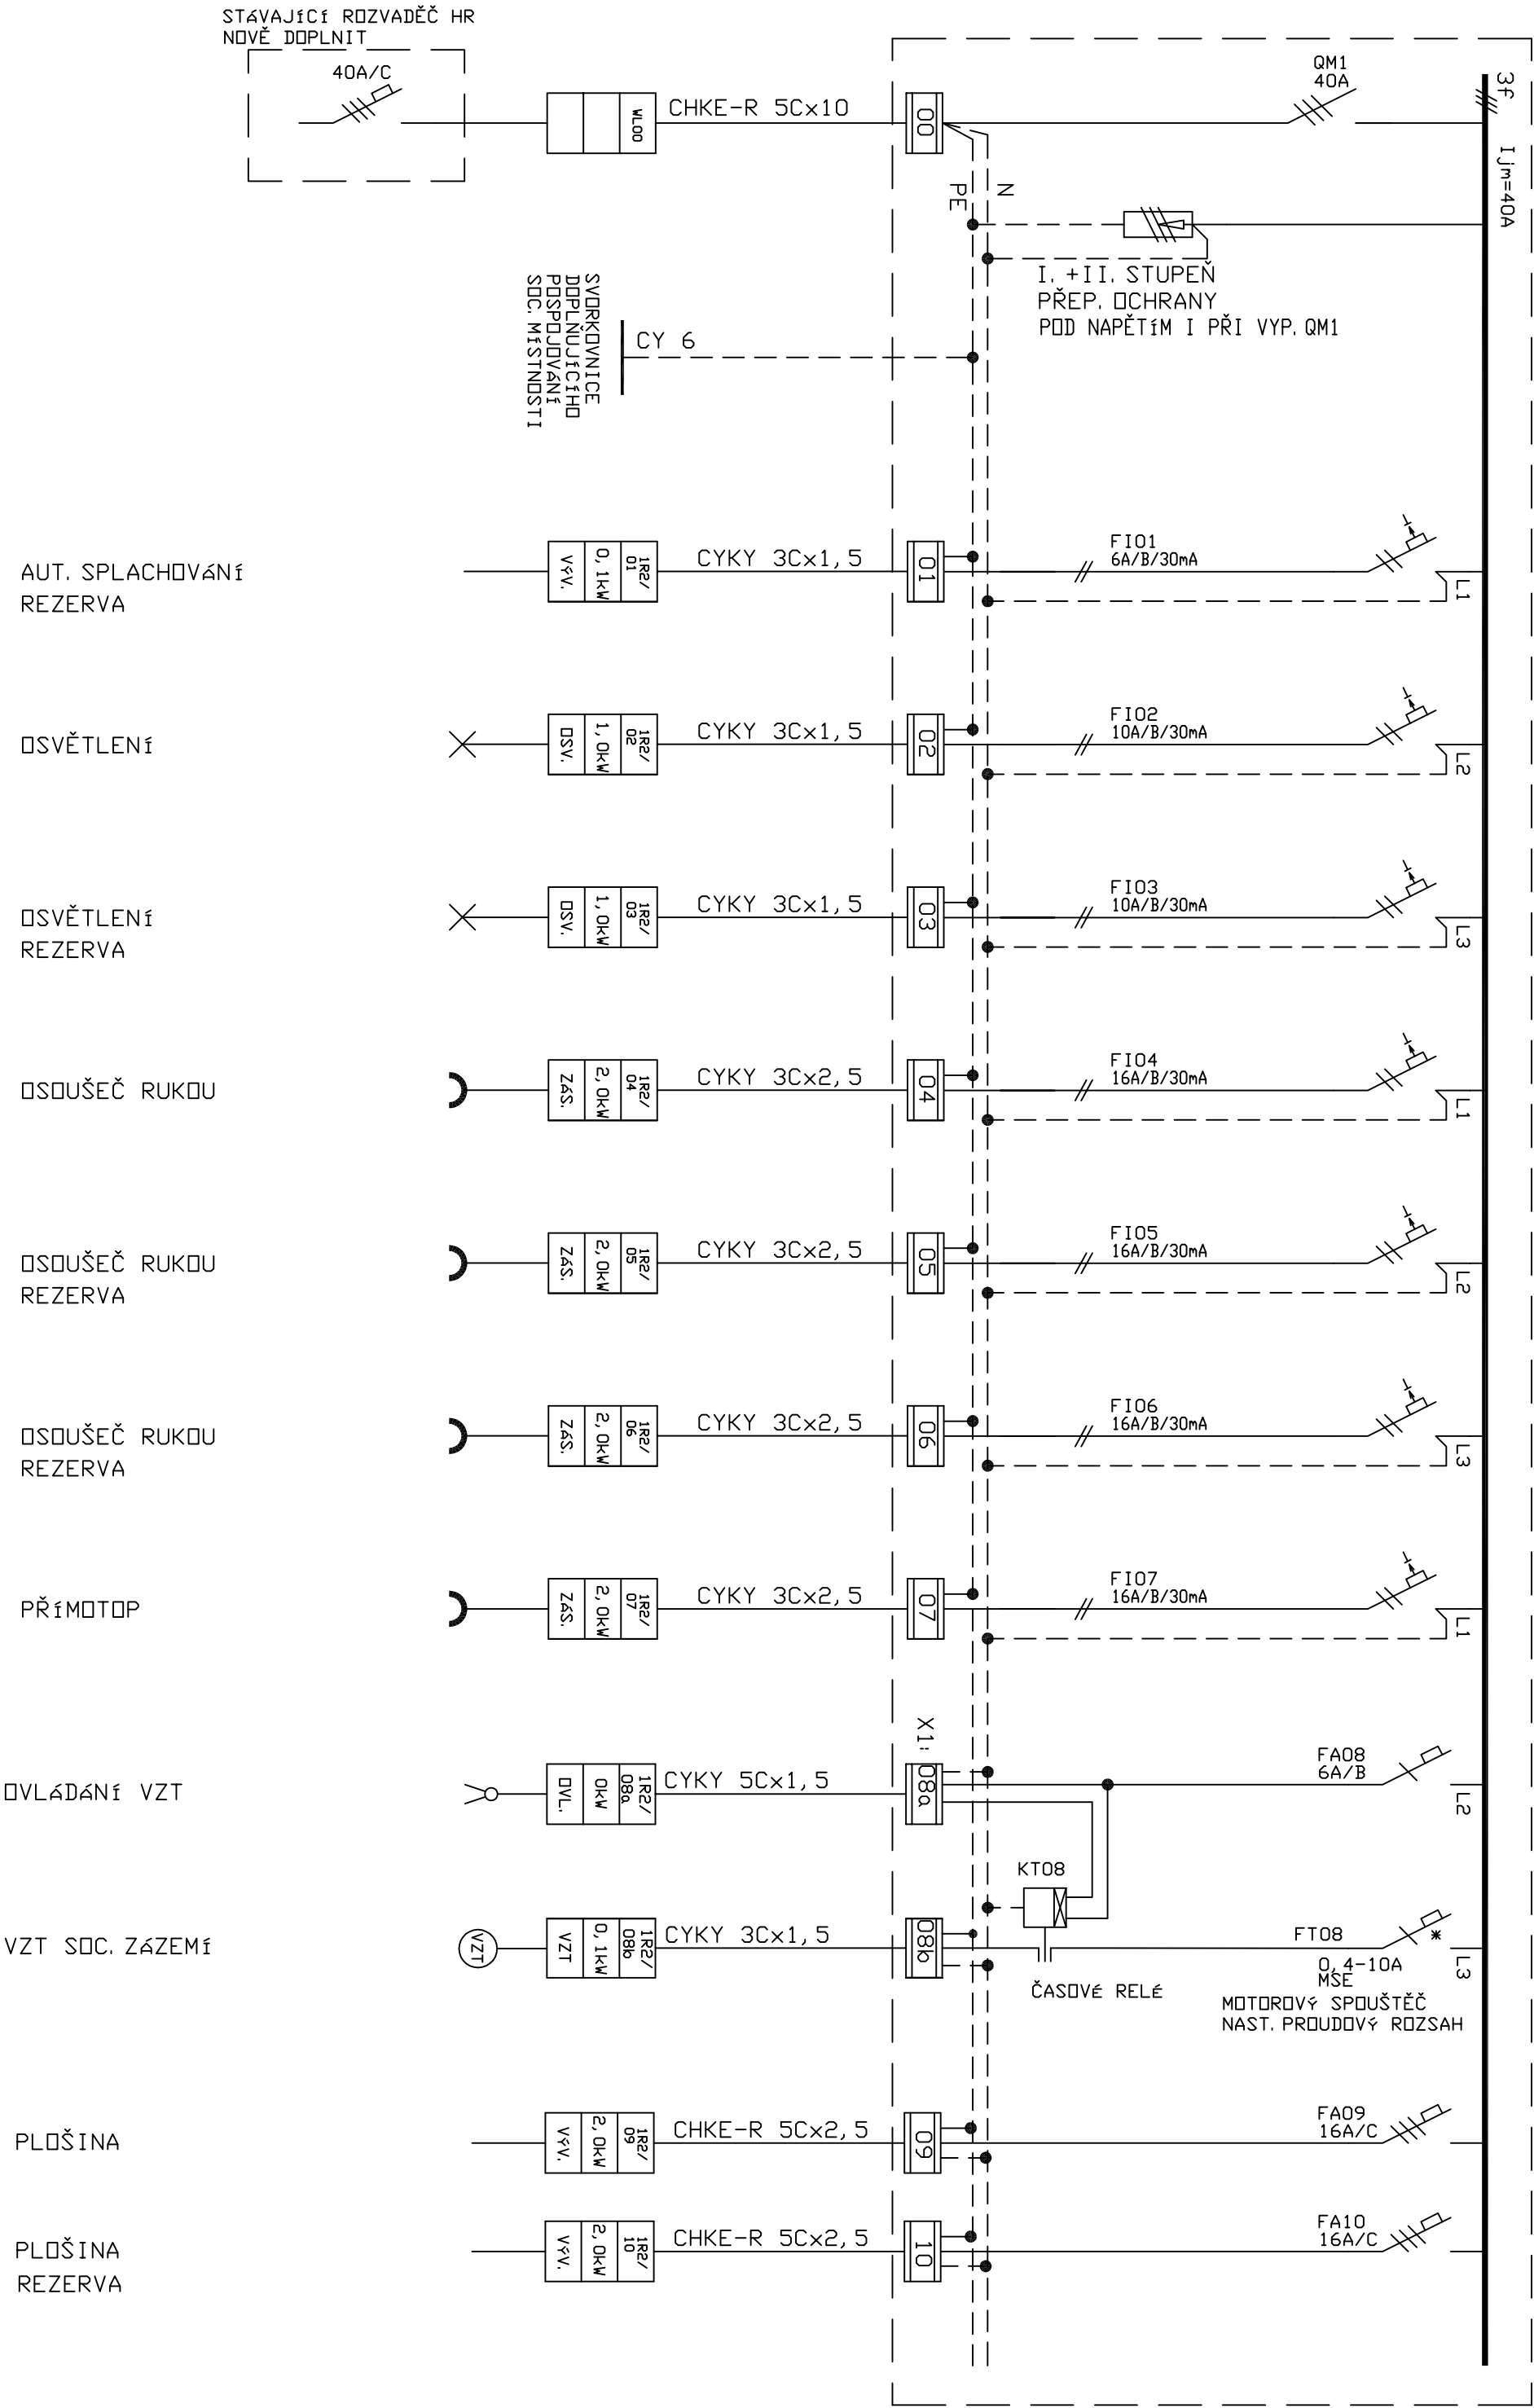

* POZN.
HODNOTA JIŠTĚNÍ BUDE NASTAVENA DLE KONKRÉTNÍHO VZT MOTORU