


ZUŠ T.G.Masaryka - SUTERÉN

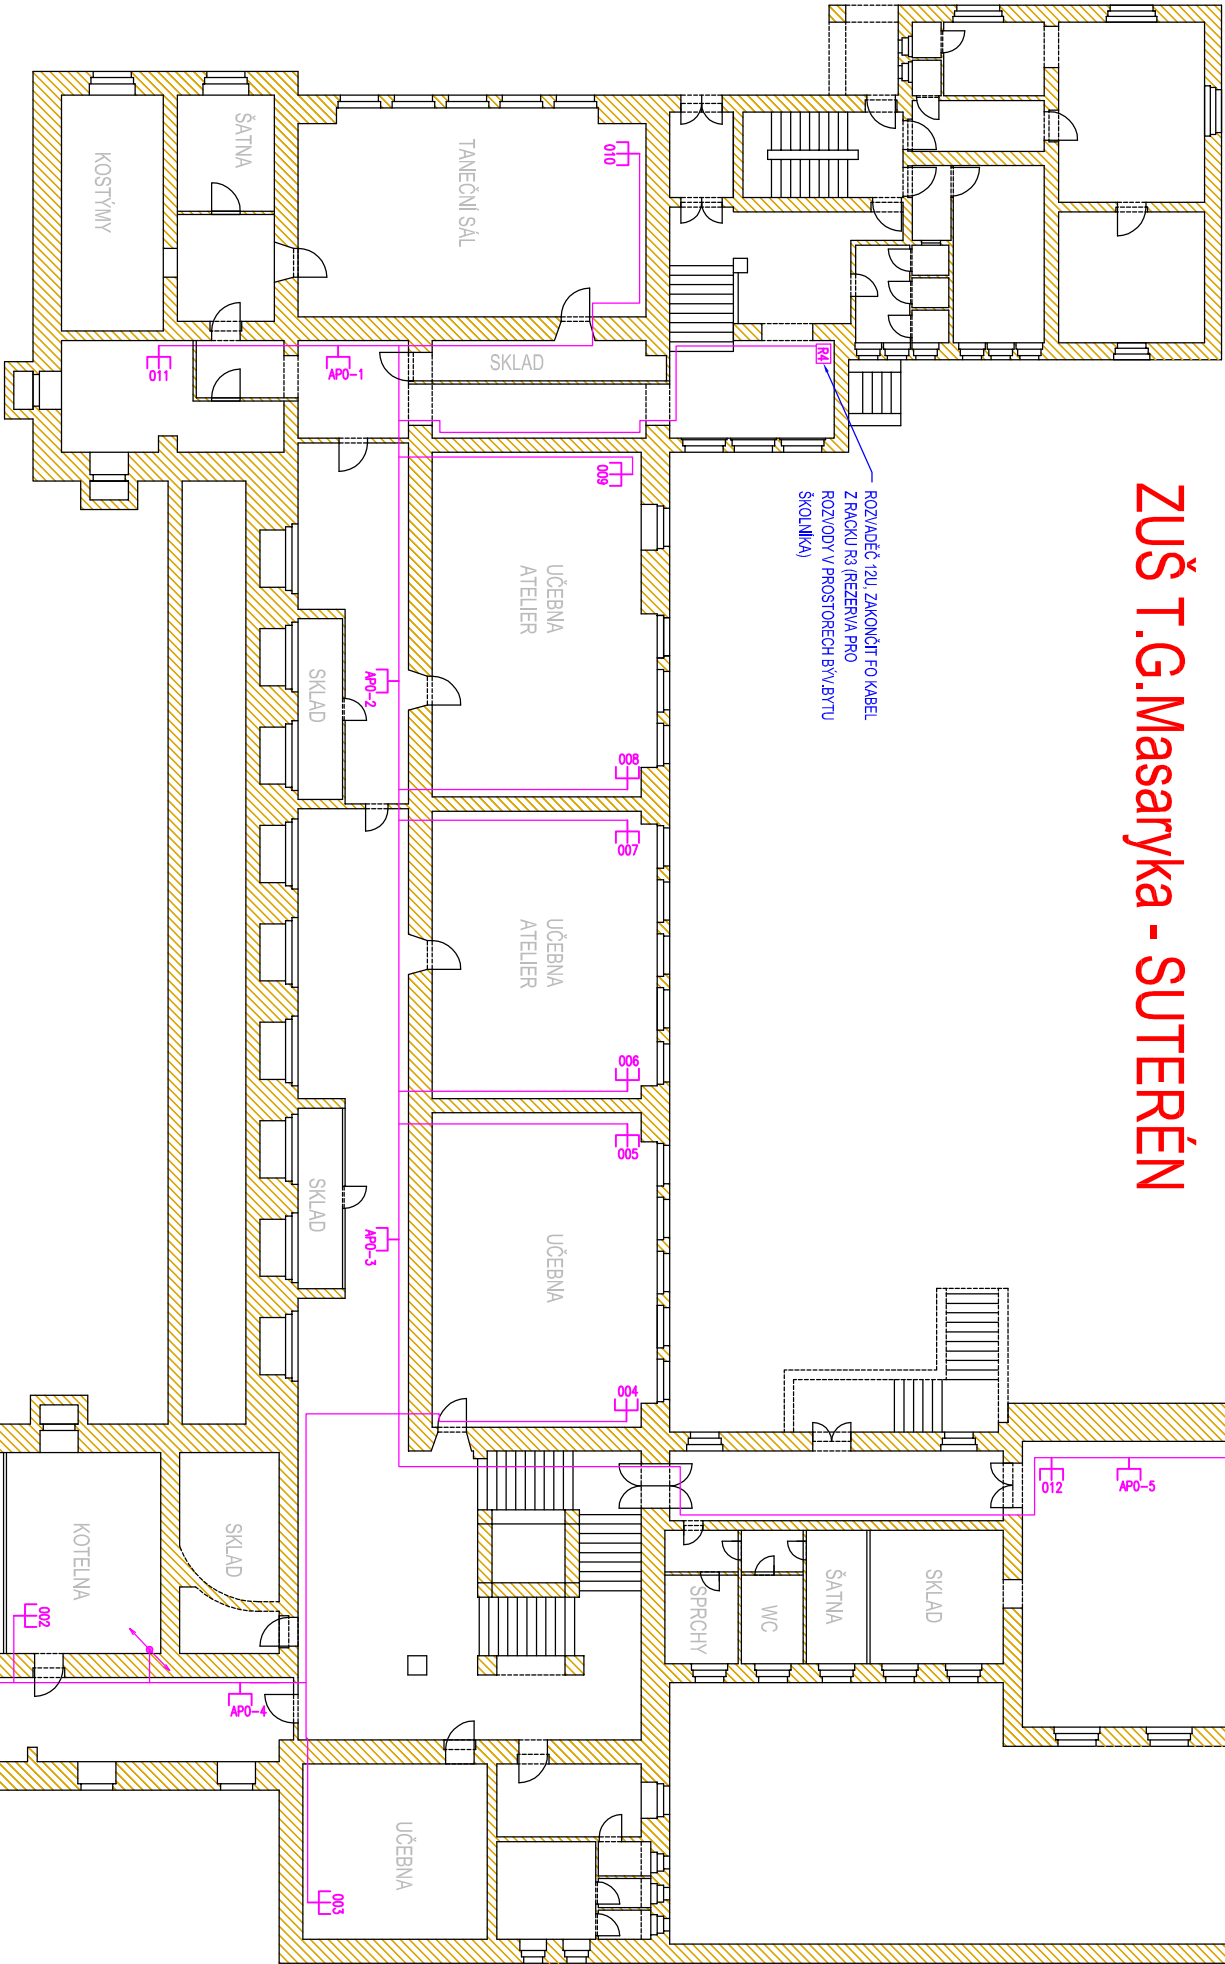

- LEGENDA:**
- STAVAJÍCÍ DAT ROZVADĚČE A KABELIŽE VYUŽITELNÉ
 - NOVÝ DAT. ROZVADĚČ 42U
 - DATOVÁ DVOJZÁSUVKA SK
 - ZÁSUVKA PRO WIFI AP
 - KABELOVÁ TRASA V PÍČ KANÁLECH
 - WIFI AP VYUŽITELNÝ
 - ZÁSUVKA PRO KAMERU

SOUHRN 1.PP:

- 1x nový dat. rack 12U
- 5 x WiFi Access Point
- rack R3:
- 5 x zásuvka pro WiFi (1-6)
- 0 x zásuvka pro kameru
- 13 x dvojjzásuvka SK (001-013)