


ZUŠ T.G.Masaryka - 1.NP

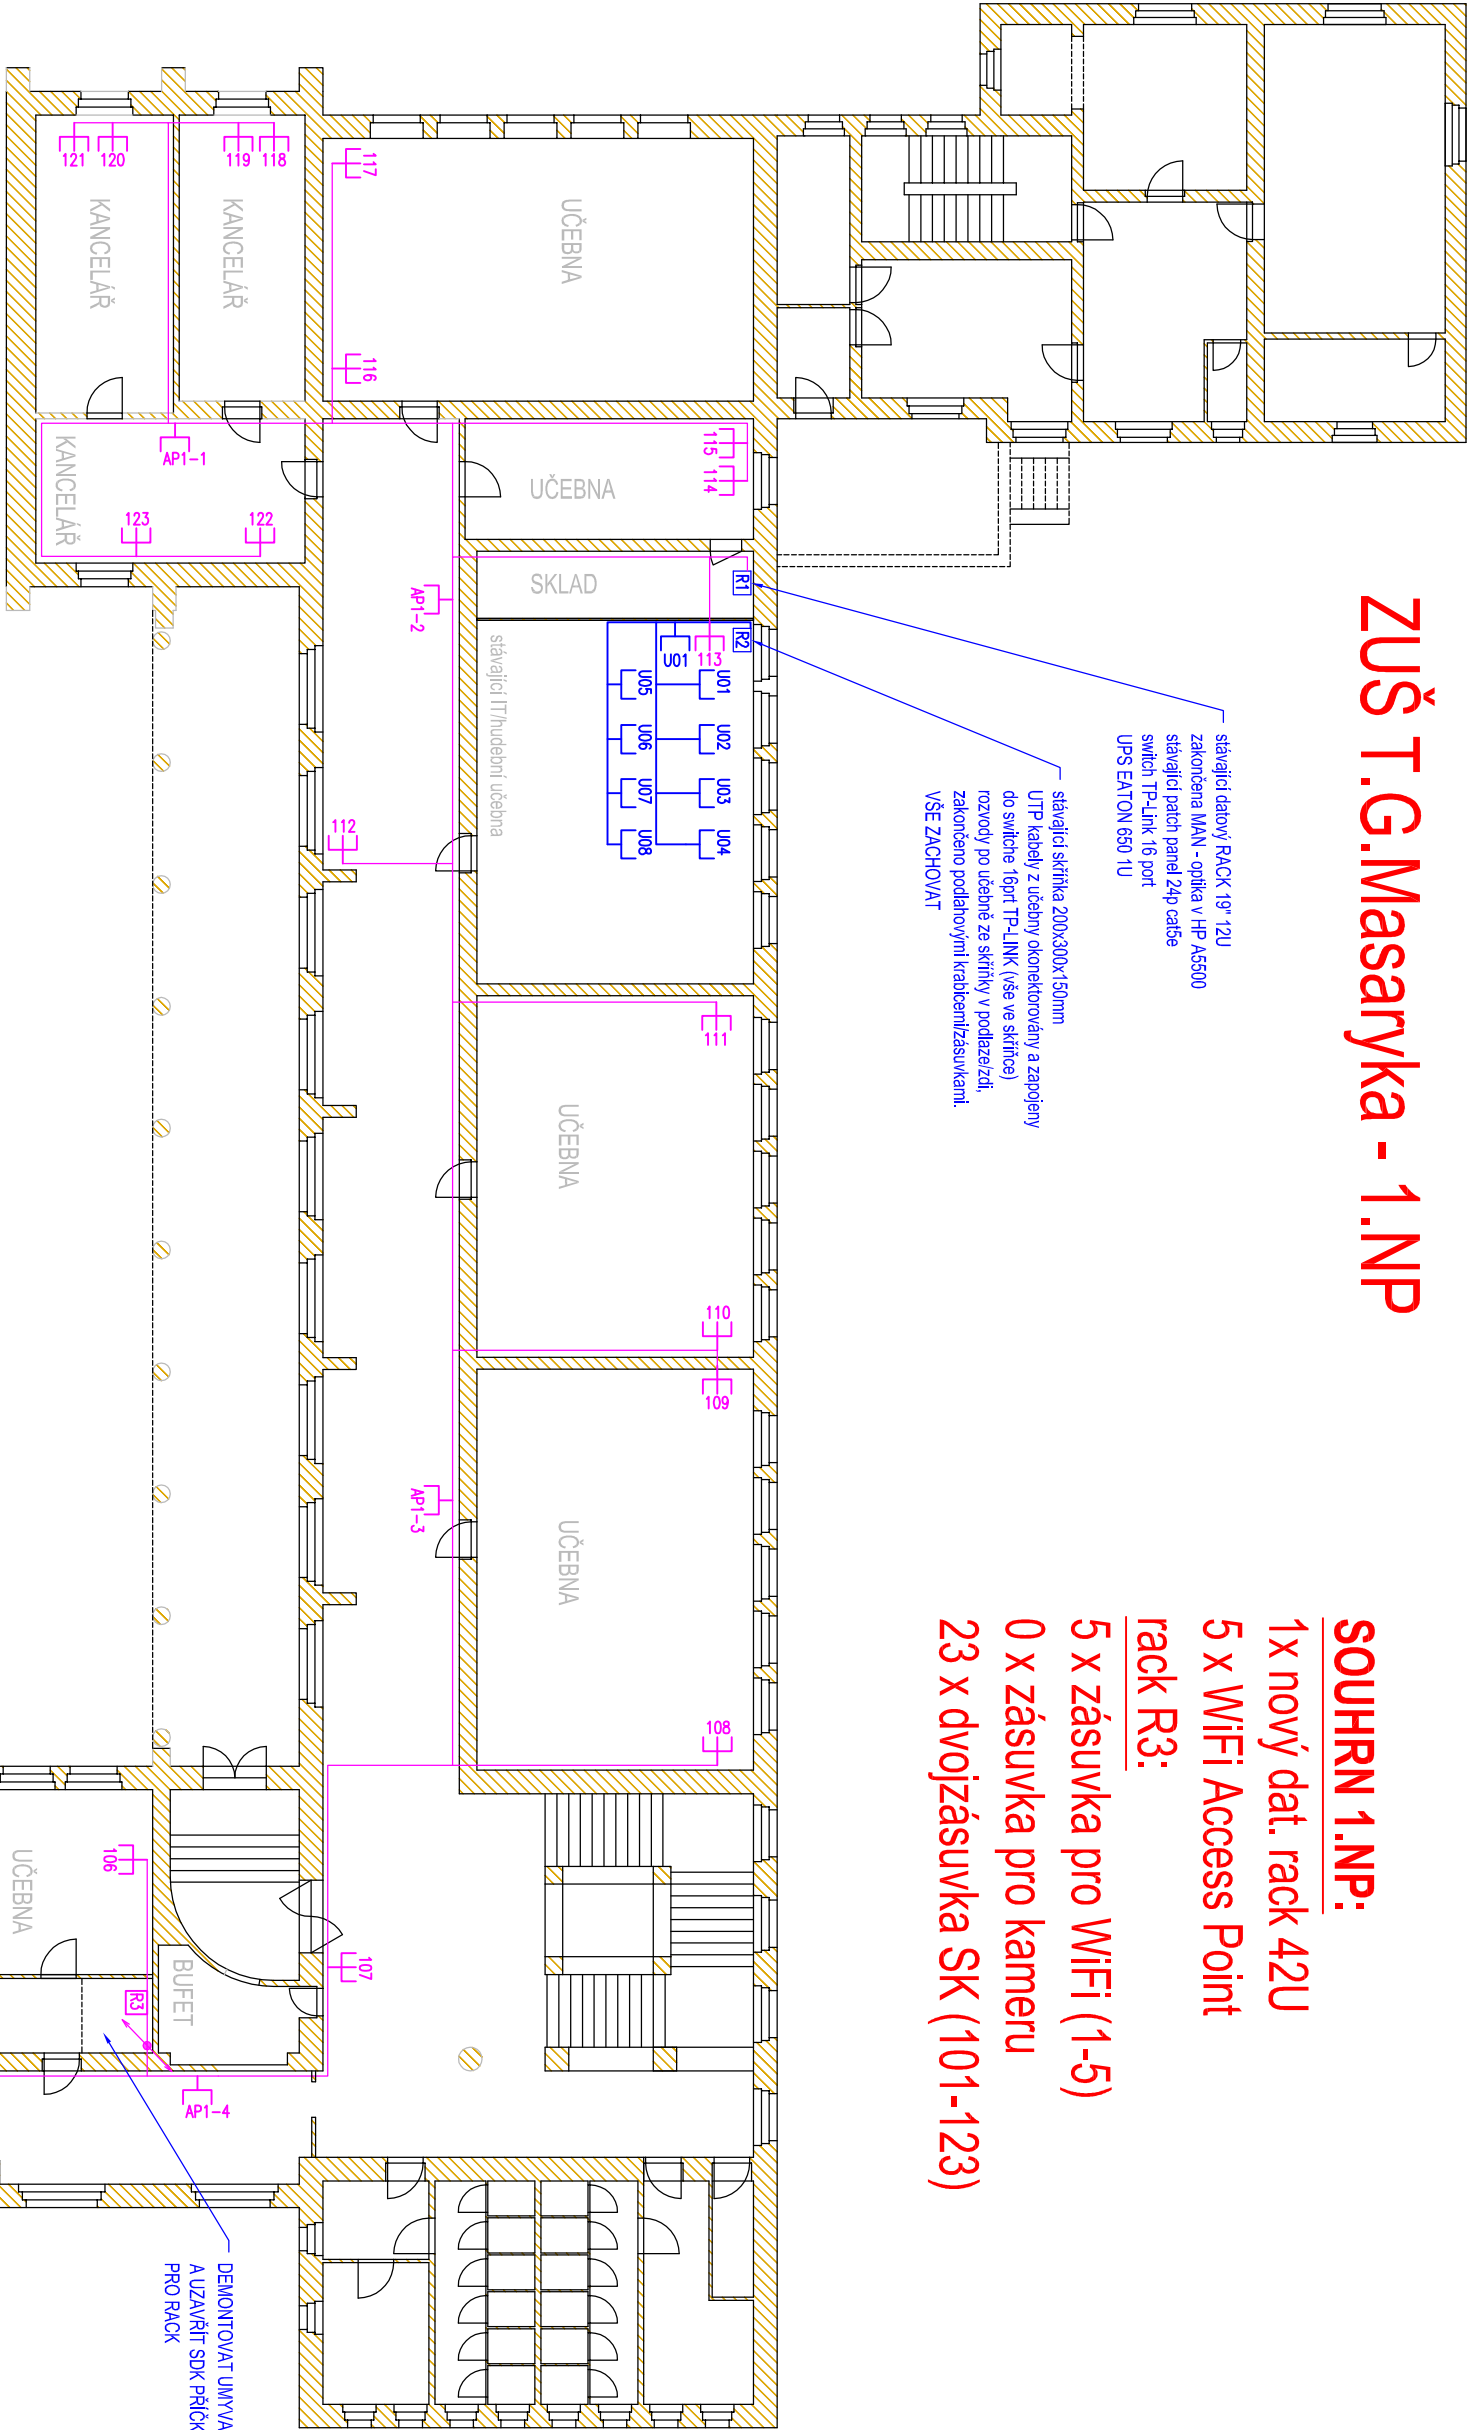

SOUHRN 1.NP:

- 1x nový dat. rack 42U
- 5 x WiFi Access Point
- rack R3:
- 5 x zásuvka pro WiFi (1-5)
- 0 x zásuvka pro kameru
- 23 x dvojjásuvka SK (101-123)

- LEGENDA:**
- STAVAJÍCÍ DAT. ROZVADĚČE A KABELAŽE VYUŽITELNÉ
 - NOVÝ DAT. ROZVADĚČ 42U
 - DATOVÁ DVOJZÁSUVKA SK
 - ZÁSUVKA PRO WIFI AP
 - KABELOVÁ TRASA V PVC KANÁLECH
 - WIFI AP VYUŽITELNÝ
 - ZÁSUVKA PRO KAMERU

DEMONTOVAT UMÝVADLO V KOUTĚ
A UZAVŘÍT SDK PŘÍČKOU - MÍSTNOST
PRO RACK