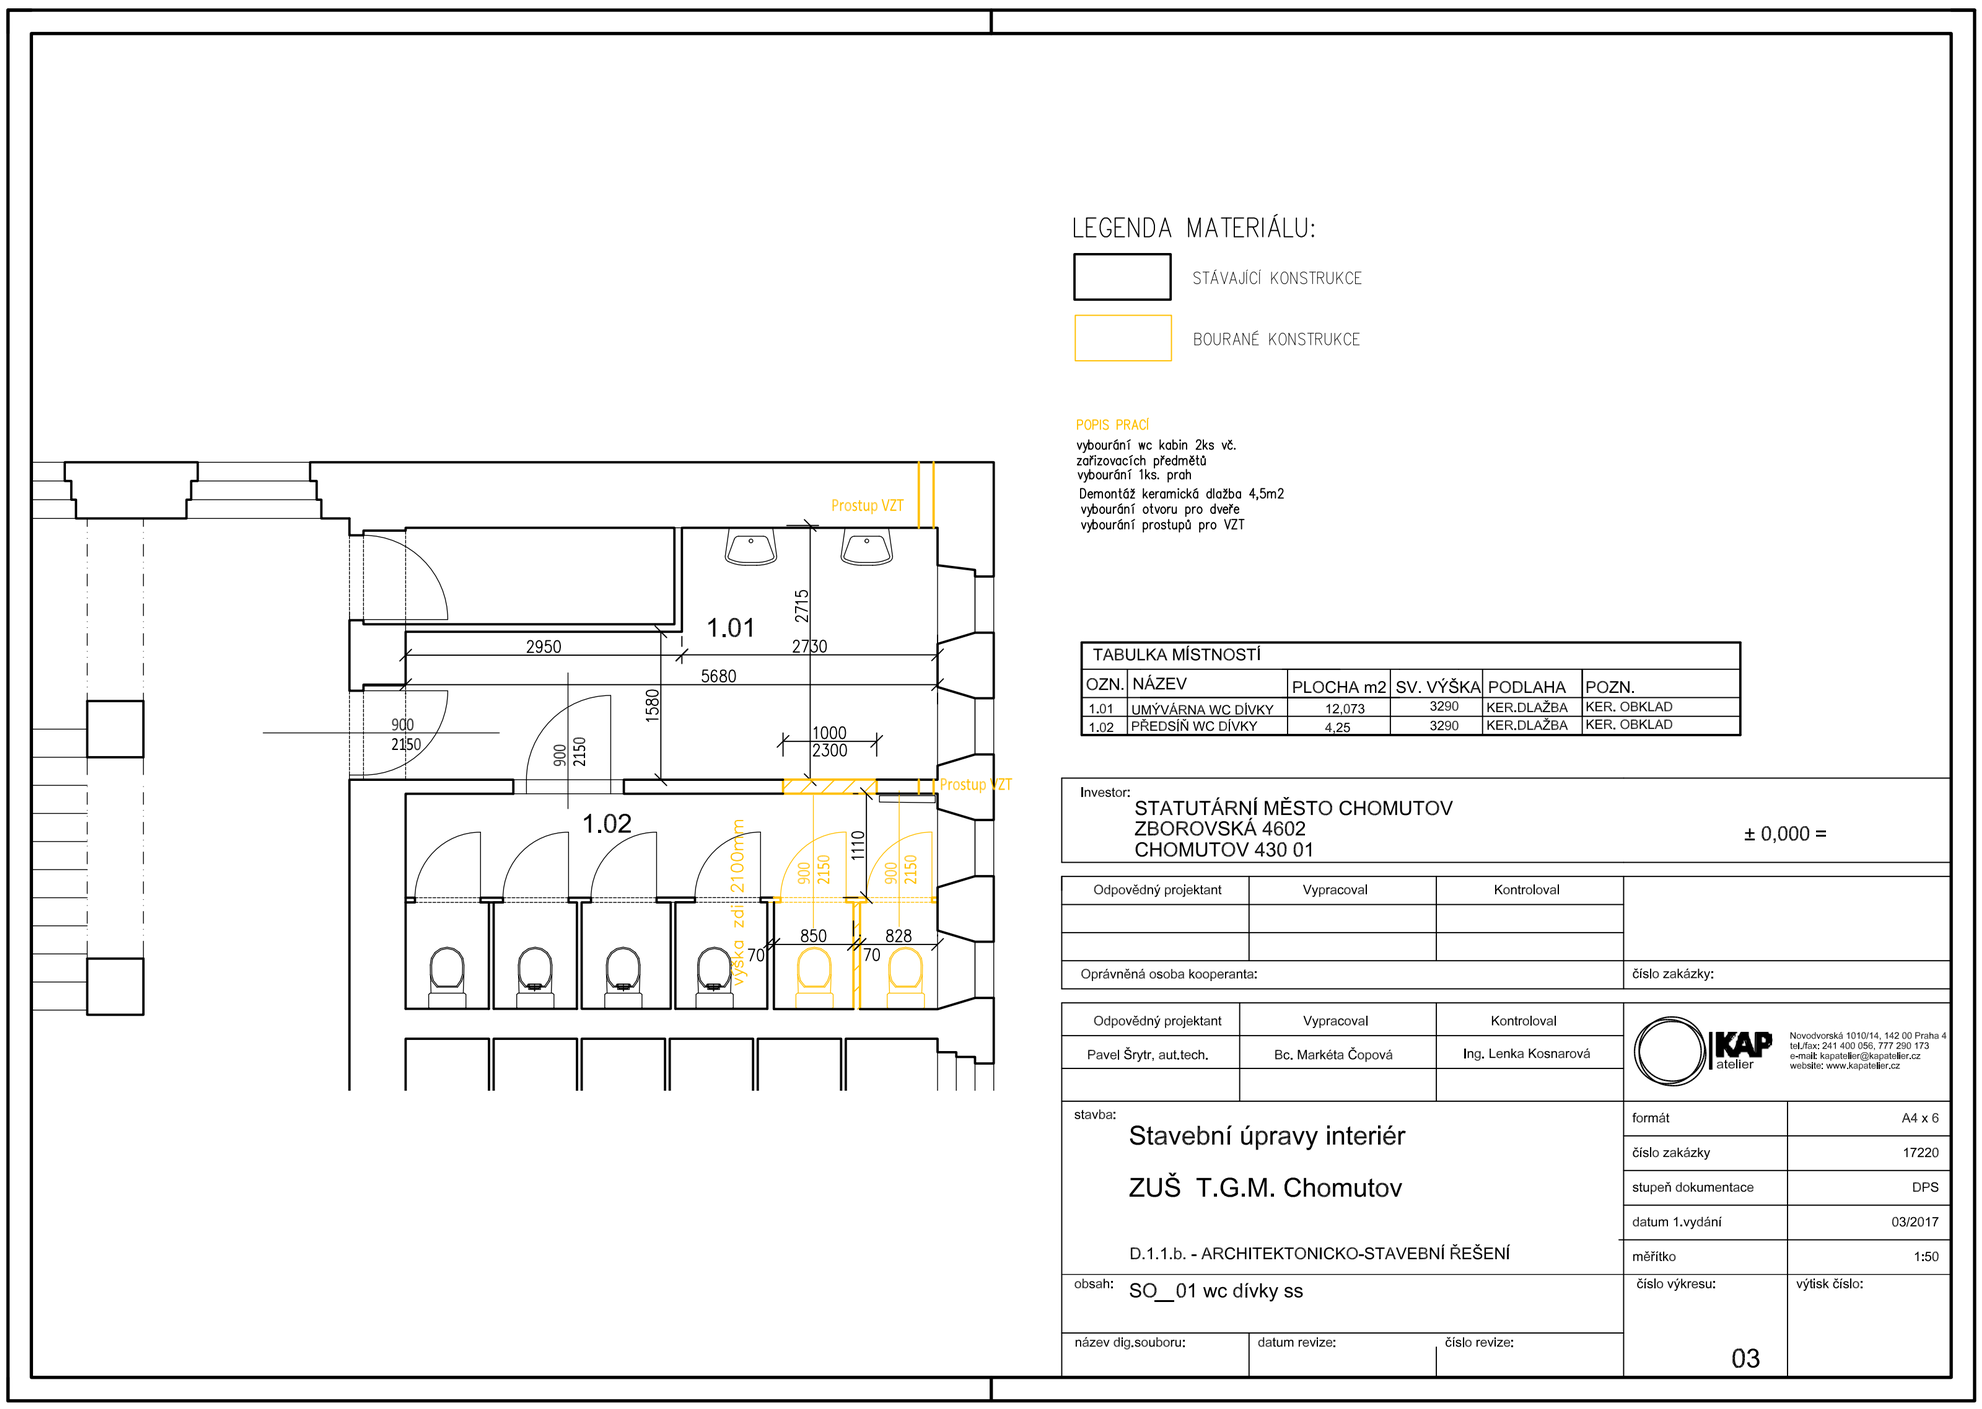

LEGENDA MATERIÁLU:

STÁVAJÍCÍ KONSTRUKCE

BOURANÉ KONSTRUKCE

POPIS PRACÍ

vybourání wc kabin 2ks vč. zařizovacích předmětů
vybourání 1ks. prah
Demontáž keramická dlažba 4,5m2
vybourání otvoru pro dveře
vybourání prostupů pro VZT

TABULKA MÍSTNOSTÍ

OZN.	NÁZEV	PLOCHA m2	SV. VÝŠKA	PODLAHA	POZN.
1.01	UMÝVÁRNA WC DÍVKY	12,073	3290	KER.DLAŽBA	KER. OBKLAD
1.02	PŘEDSÍŇ WC DÍVKY	4,25	3290	KER.DLAŽBA	KER. OBKLAD

Investor:
STATUTÁRNÍ MĚSTO CHOMUTOV
ZBOROVSKÁ 4602
CHOMUTOV 430 01

± 0,000 =

Odpovědný projektant	Vypracoval	Kontroloval
Oprávněná osoba kooperanta:		číslo zakázky:

Odpovědný projektant	Vypracoval	Kontroloval
Pavel Šrytr, aut.tech.	Bc. Markéta Čopová	Ing. Lenka Kosnarová

IKAP atelier
Novodvorská 1010/14, 142 00 Praha 4
tel./fax: 241 400 056, 777 290 173
e-mail: kapatelier@kapatelier.cz
website: www.kapatelier.cz

stavba:
Stavební úpravy interiér

ZUŠ T.G.M. Chomutov

D.1.1.b. - ARCHITEKTONICKO-STAVEBNÍ ŘEŠENÍ

obsah: SO__01 wc dívky ss

formát	A4 x 6
číslo zakázky	17220
stupeň dokumentace	DPS
datum 1.vydání	03/2017
měřítko	1:50

název dig.souboru:	datum revize:	číslo revize:	číslo výkresu:	výtisk číslo:
			03	