




Zapojení silnoproudu

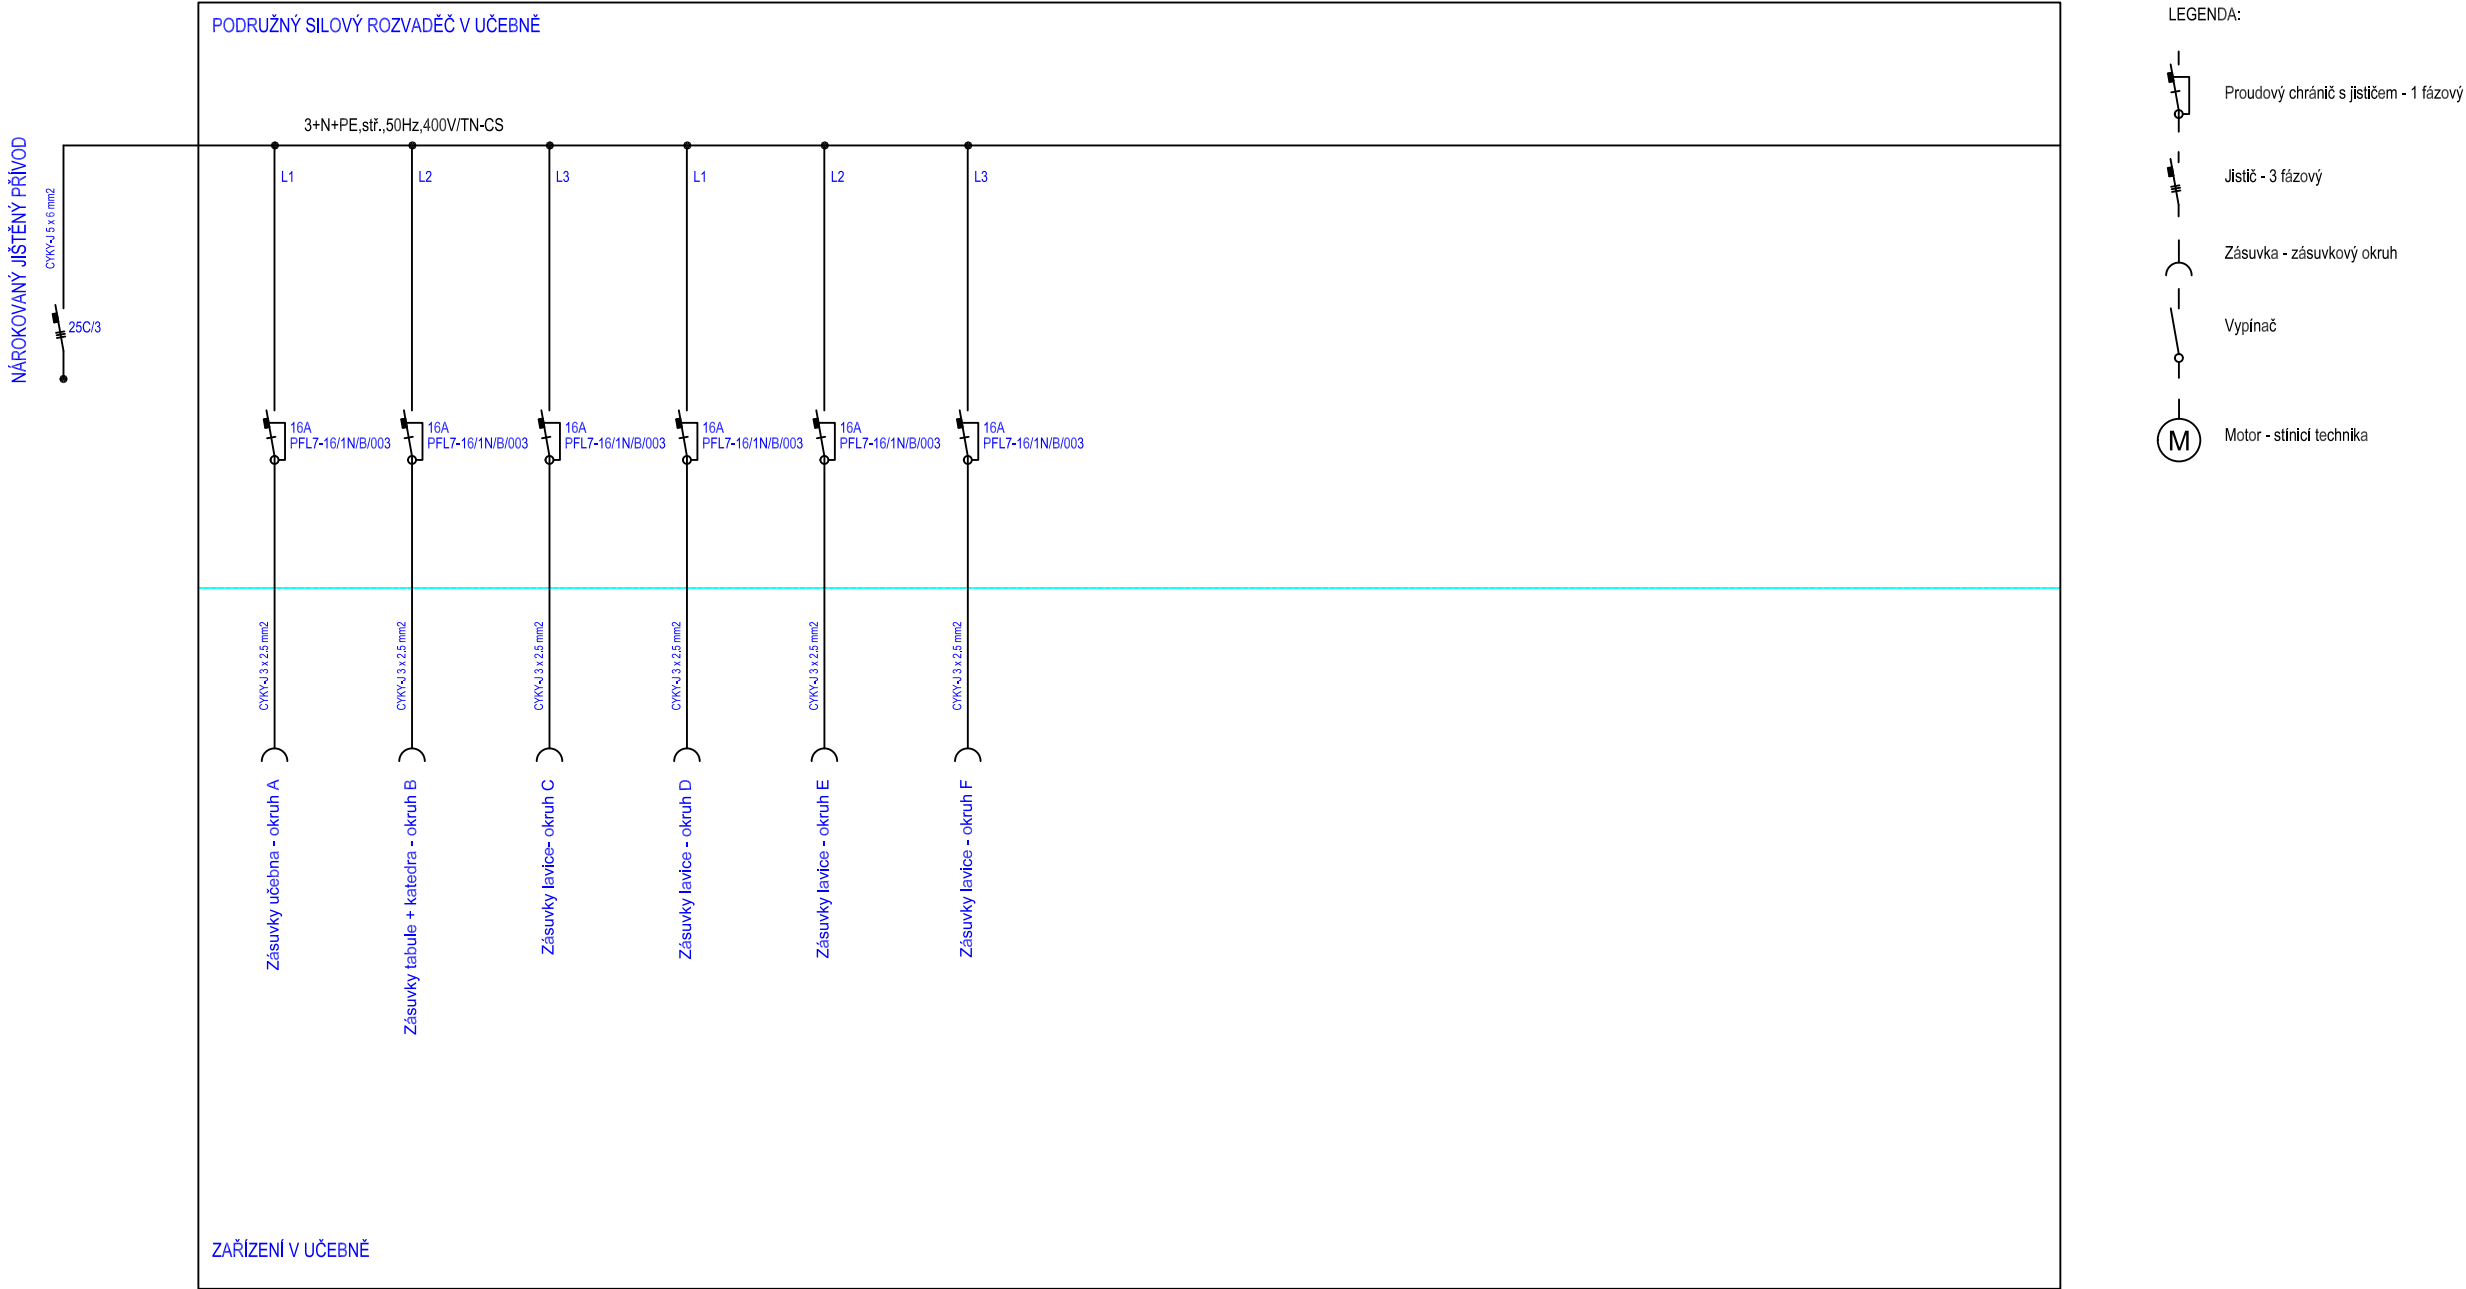

Výkres osazení silového rozvaděče 28DIN

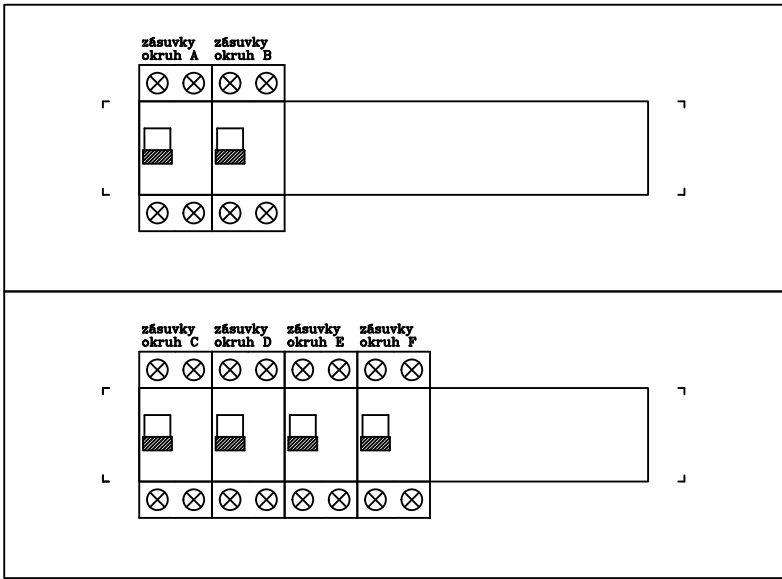

Odpovědný projektant	Vypracoval	Kontroloval	 <div>Revoluční 36/2, 430 02 Chomutov tel./fax: 474 652 962, 777 290 173 e-mail: kapateller@kapateller.cz web: www.kapateller.cz</div>	
Ing. Jaroslav Havlíček	Lucie Pičová	Ing. Lenka Kosnarová		
stavba:			formát	A4 x 2
Základní umělecká škola T.G. Masaryka nám. T.G. Masaryka 1626/7, 430 01 Chomutov			číslo zakázky	
objekt:			stupeň dokumentace	DVD
profese: UČEBNA PRO VÝUKU HUDEBNÍ VÝCHOVY			datum 1.vydání	03/2017
obsah:			měřítko	
ZAPOJENÍ SILNOPROUDU + ROZVADĚČ			číslo výkresu:	výtisk číslo:
název dig.souboru:	datum revize:	číslo revize:	3	