

Investor:
Statutární město Chomutov

Odpovědný projektant	Vypracoval	Kontroloval	ELPRO CHOMUTOV s.r.o.
ING.M.ŠKVÁRA	P.BUCHTA	ING.M.ŠKVÁRA	LIDICKÁ 2211/13, CHOMUTOV 430 03 IČ: 28701216, DIČ: CZ28701216 TEL: 474 331 680
Oprávněná osoba kooperanta:			číslo zakázky: ES12/2017

Odpovědný projektant	Vypracoval	Kontroloval	 <div>Novodvorská 1010/14, 142 00 Praha 4 tel./fax: 241 400 056, 777 290 173 e-mail: kapatelier@kapatelier.cz website: www.kapatelier.cz</div>
PAVEL ŠRYTR	MARKÉTA ČOPOVÁ	PAVEL ŠRYTR	

stavba:

**STŘEDISKO VOLNÉHO ČASU DOMEČEK
JIRÁSKOVA 4140, CHOMUTOV**

D.1.4g - Zařízení silnoproudé techniky

obsah:

PŮDORYS 1.NP CELKOVÝ

název dig.souboru:

datum revize:

číslo revize:

formát

-

číslo zakázky

-

stupeň dokumentace

DVD

datum 1.vydání

03/2017

měřítko


1:200

číslo výkresu:

výtisk číslo:



D.1.4g-2

DOMEČEK 1.NP

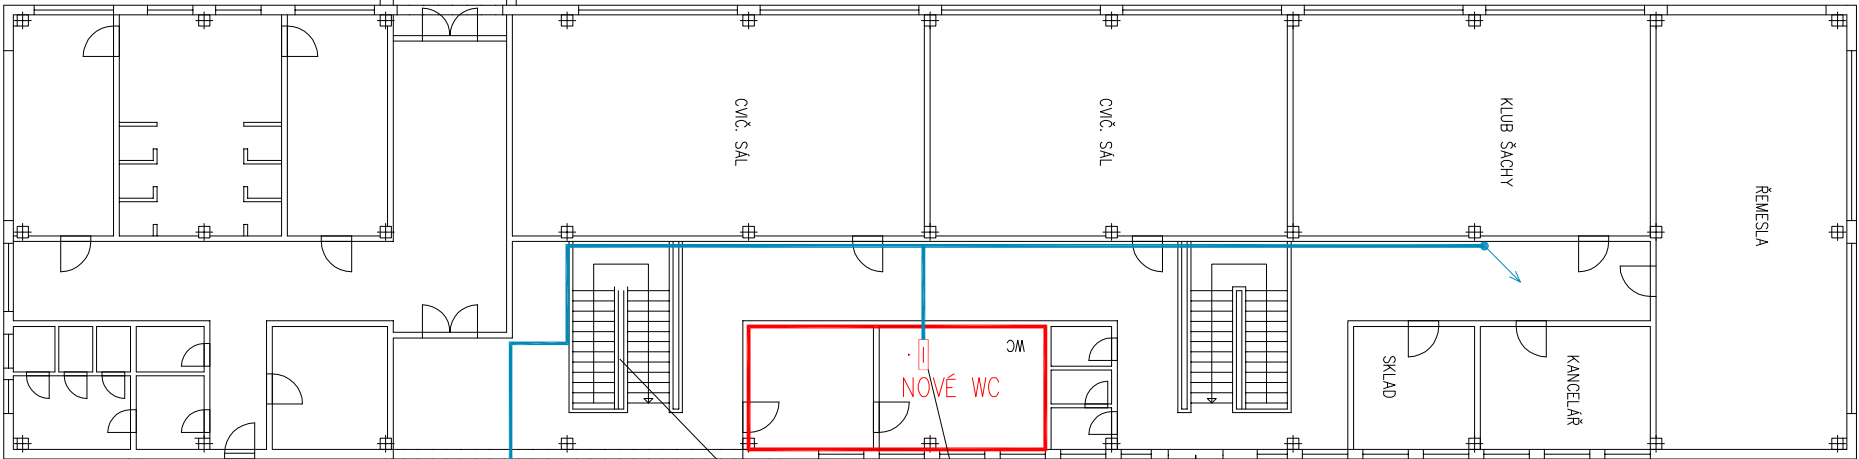

LEGENDA ZNAČEK:

- ROZVADĚČ NN
- ZÁSUVKA 230V ,IP20 S 3.ST.PŘEP.OCHRANY
- KABELOVÝ VÝVOD 3f
- VYPÍNAČ 3f
- SDRUŽENÁ KAB.TRASA

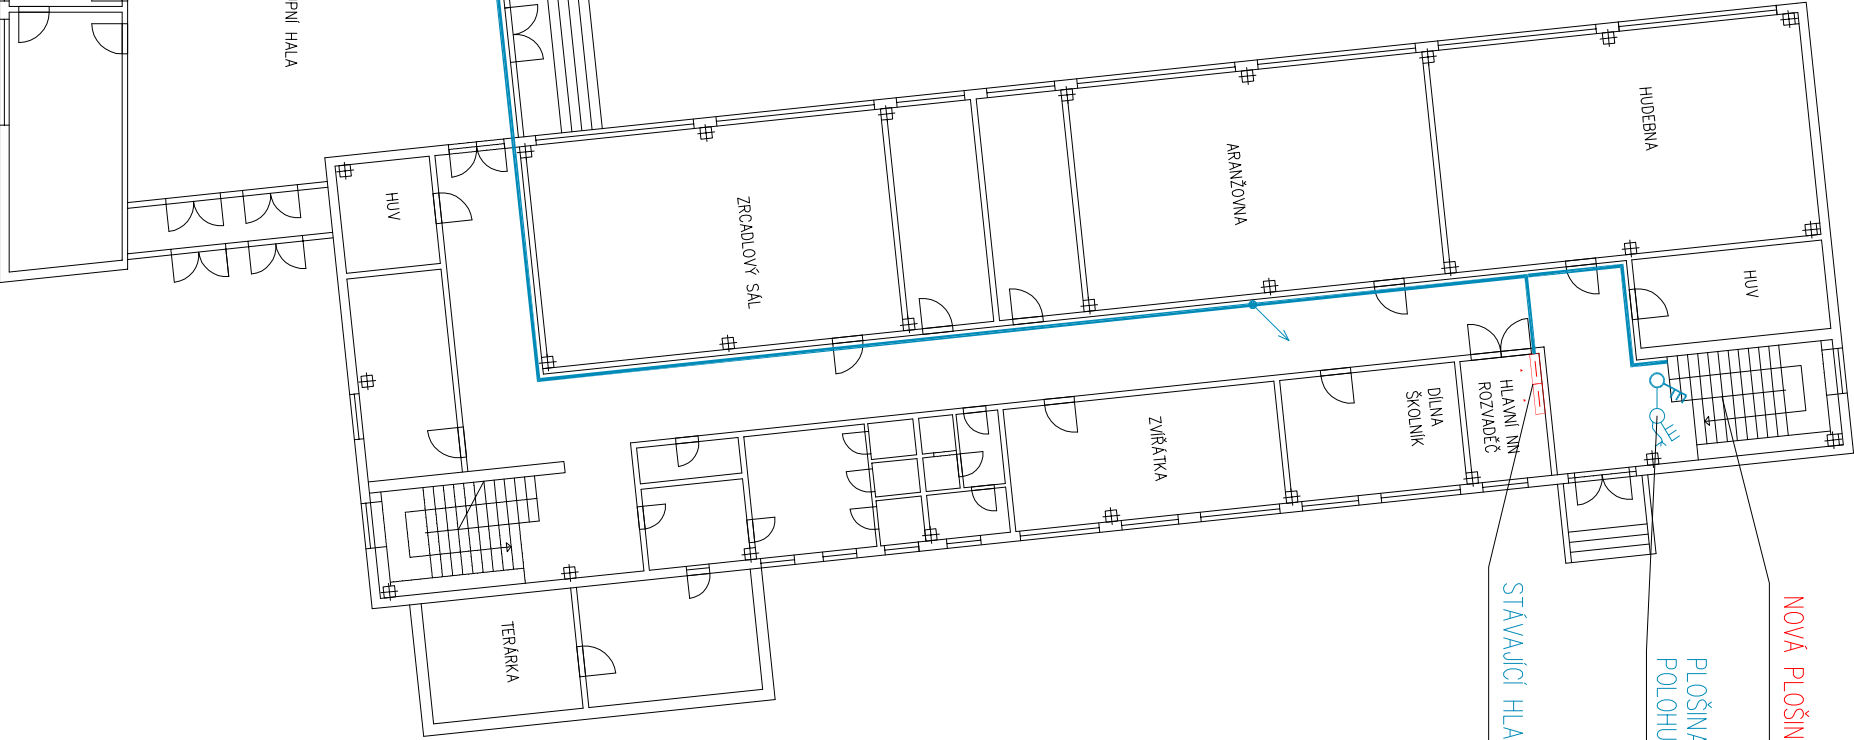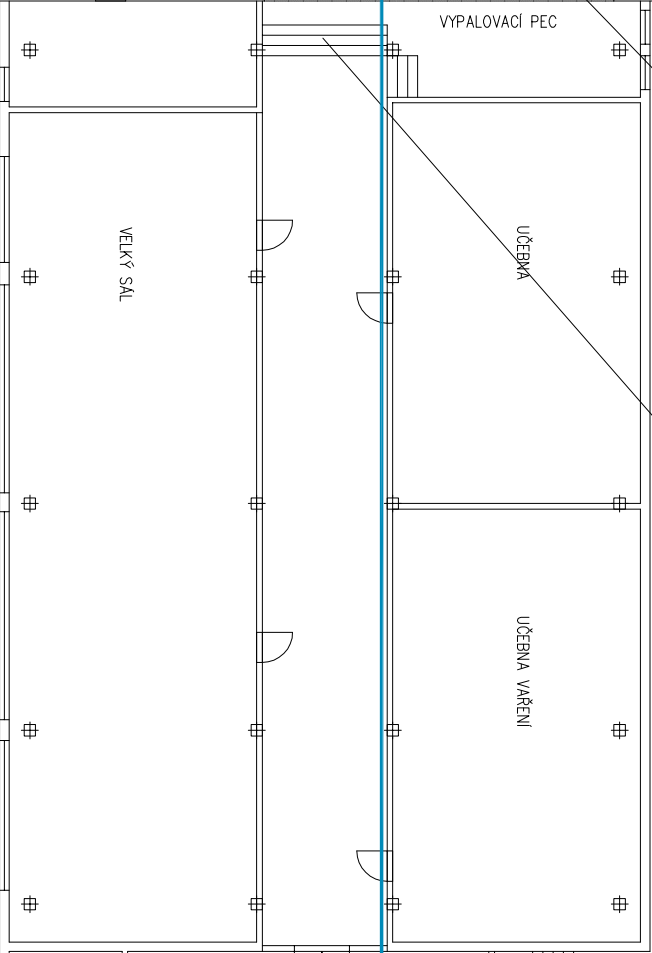

NOVÁ PLOŠINA

PLOŠINA
POLOHU UPŘESNI DOD.PLOŠINÝ

STÁVAJÍCÍ HLAVNÍ ROZVADĚČ