


2.NP  
UČEBNA DÍLNY

TABULKA MÍSTNOSTI			
OZN. NÁZEV	PLOCHA m2	SV. VÝŠKA	PODLAHA
2.01	24,87	2,50	PERFOROVANÝ KER. OBKLAD
2.02	30,00	2,50	ANTIST.PVC
2.03	30,00	2,50	ANTIST.PVC

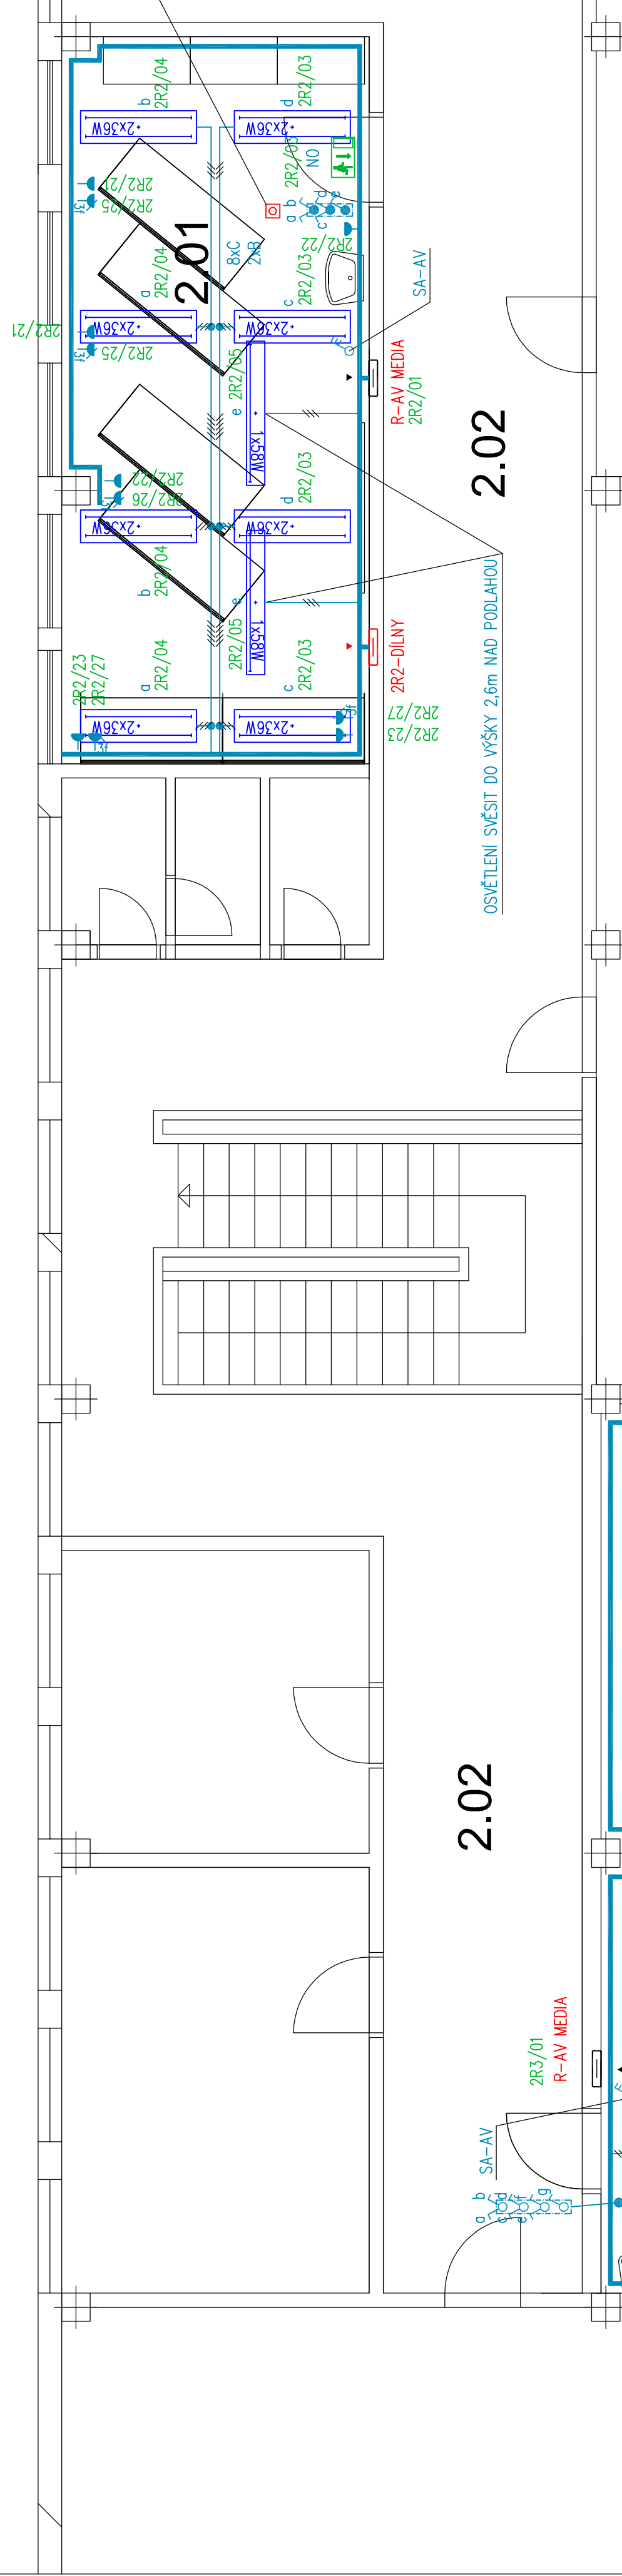


2.02

2.03

2.NP  
UČEBNA IT

1.NP  
NOVÉ WC

OZN. NÁZEV	PLOCHA m2	SV. VÝŠKA	PODLAHA	POZN.
1.01	4,133	2,50	PERFOROVANÝ KER. OBKLAD	1.500
1.02	4,133	2,50	PERFOROVANÝ KER. OBKLAD	1.500
1.03	1,803	2,50	PERFOROVANÝ KER. OBKLAD	1.500
1.04	2,50	2,50	PERFOROVANÝ KER. OBKLAD	1.500
1.05	2,50	2,50	PERFOROVANÝ KER. OBKLAD	1.500
1.06	2,50	2,50	PERFOROVANÝ KER. OBKLAD	1.500
1.07	1,473	2,50	PERFOROVANÝ KER. OBKLAD	1.500

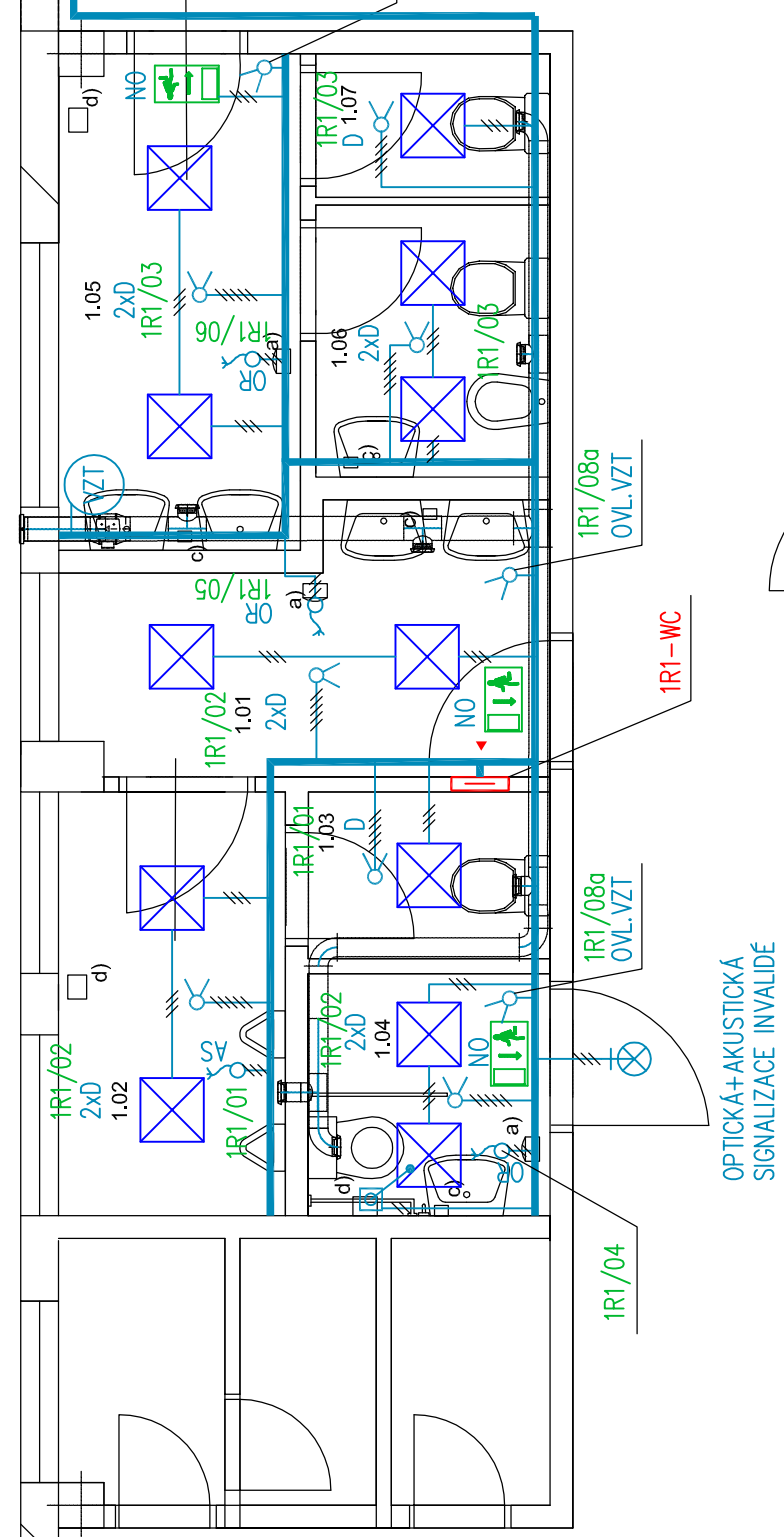

Stavba: Satelitní místo Chomutov

Objednatel	Ing. M. Škvára	Vypracoval	P. Blüchta	Kontroloval	Ing. M. Škvára
Objednatel	Ing. M. Škvára	Vypracoval	P. Blüchta	Kontroloval	Ing. M. Škvára
STŘEDISKO VOLNÉHO ČASU DOMEČEK

JIRÁSKOVA 4140, CHOMUTOV

D.1.4g - Zařízení silnoproudé techniky

PUDORYS-DETAILY

D.1.4g-4