

ROZVADĚČ 1R1-WC

\* NAPĚŤOVÁ SOUSTAVA: 400/230V, 5tř., 50Hz, TNS

\* DCHRANA: AUTOMATICKÝM ODPOJENÍM OD ZDROJE

\* TYP: PLAST. ROZVODNICE POD OMÍTKU/NA OMÍTKU IP 43/20, 48MOD


\* PŘÍVOD: HOREM

\* VÝVODY: HOREM


\* KOMPENZACE: NENÍ

Investor:  
**Statutární město Chomutov**

Odpovědný projektant	Vypracoval	Kontroloval	ELPRO CHOMUTOV s.r.o. LUDČKA 2211/13, CHOMUTOV 430 03 IČ:28701216, DIČ:CZ28701216 TEL: 474 331 680
ING.M.ŠKVÁRA	P.BUCHTA	ING.M.ŠKVÁRA	
Oprávněná osoba kooperanta:			číslo zakázky: ES12/2017

Odpovědný projektant	Vypracoval	Kontroloval	 <div>Novodvorská 1010/14, 142 00 Praha 4 tel/fax: 241 400 056, 777 290 173 e-mail: kapatelier@kapatelier.cz website: www.kapatelier.cz</div>
PAVEL ŠRYTR	MARKÉTA ČOPOVÁ	PAVEL ŠRYTR	
stavba:			
STŘEDISKO VOLNÉHO ČASU DOMEČEK JIRÁSKOVA 4140, CHOMUTOV			
D.1.4g - Zařízení silnoprůdové techniky			
obsah: SCHÉMA ROZVADĚČE 1R1-WC			
název dfg.souboru:	datum revize:	číslo revize:	
D.1.4g-5			

## NOVÝ ROZVADEČ IR1-WC

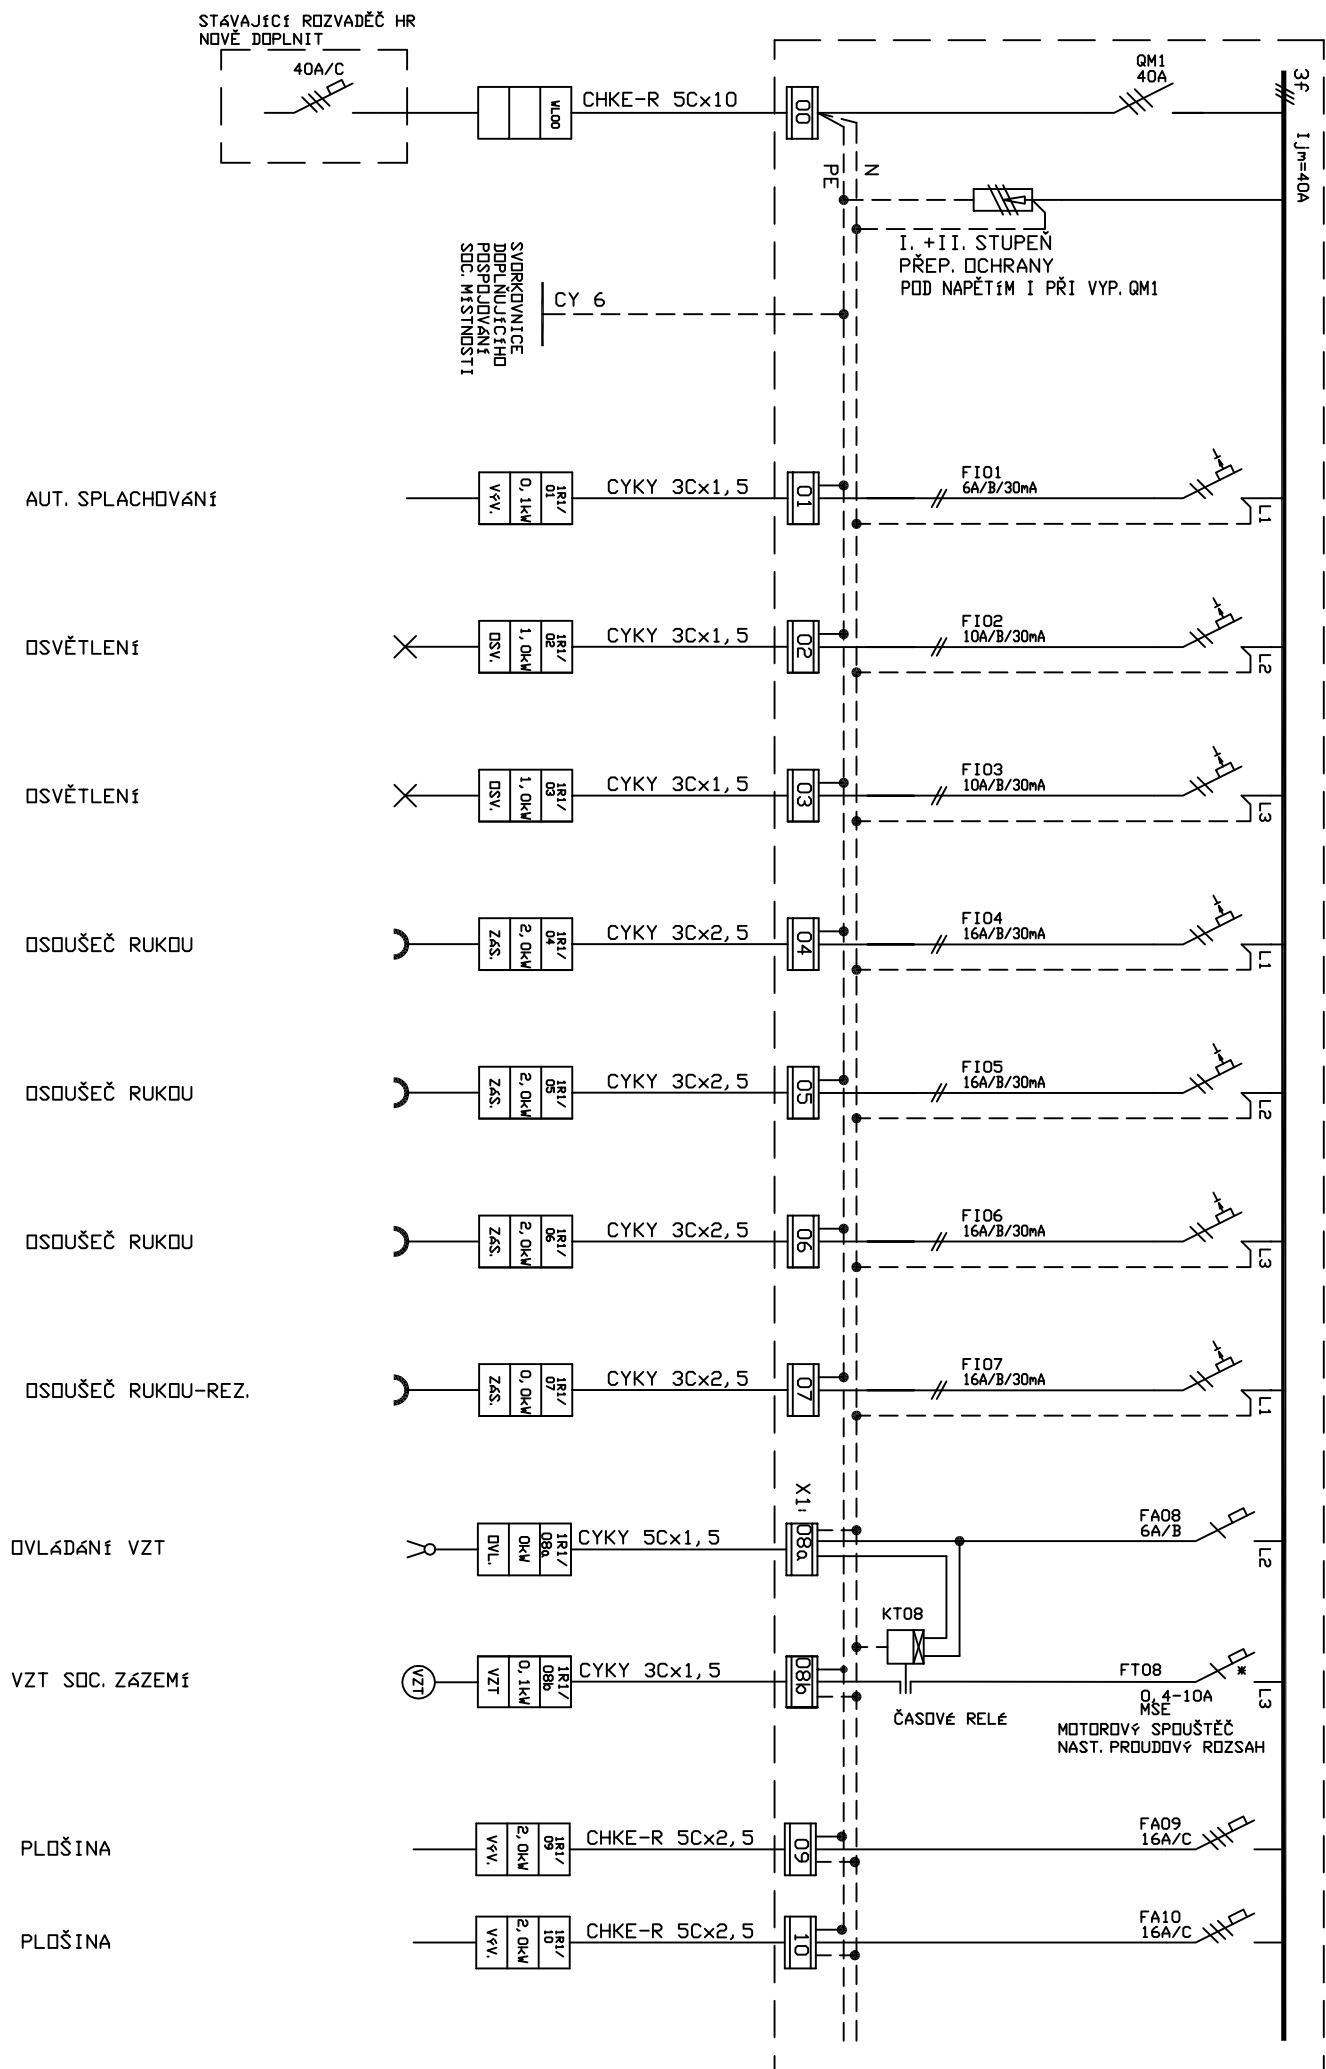

\* POZN,  
HODNOTA JIŠTĚNÍ BUDE NASTAVENA DLE KONKRÉTNÍHO VZT MOTORU