


DOMEČEK 2.NP

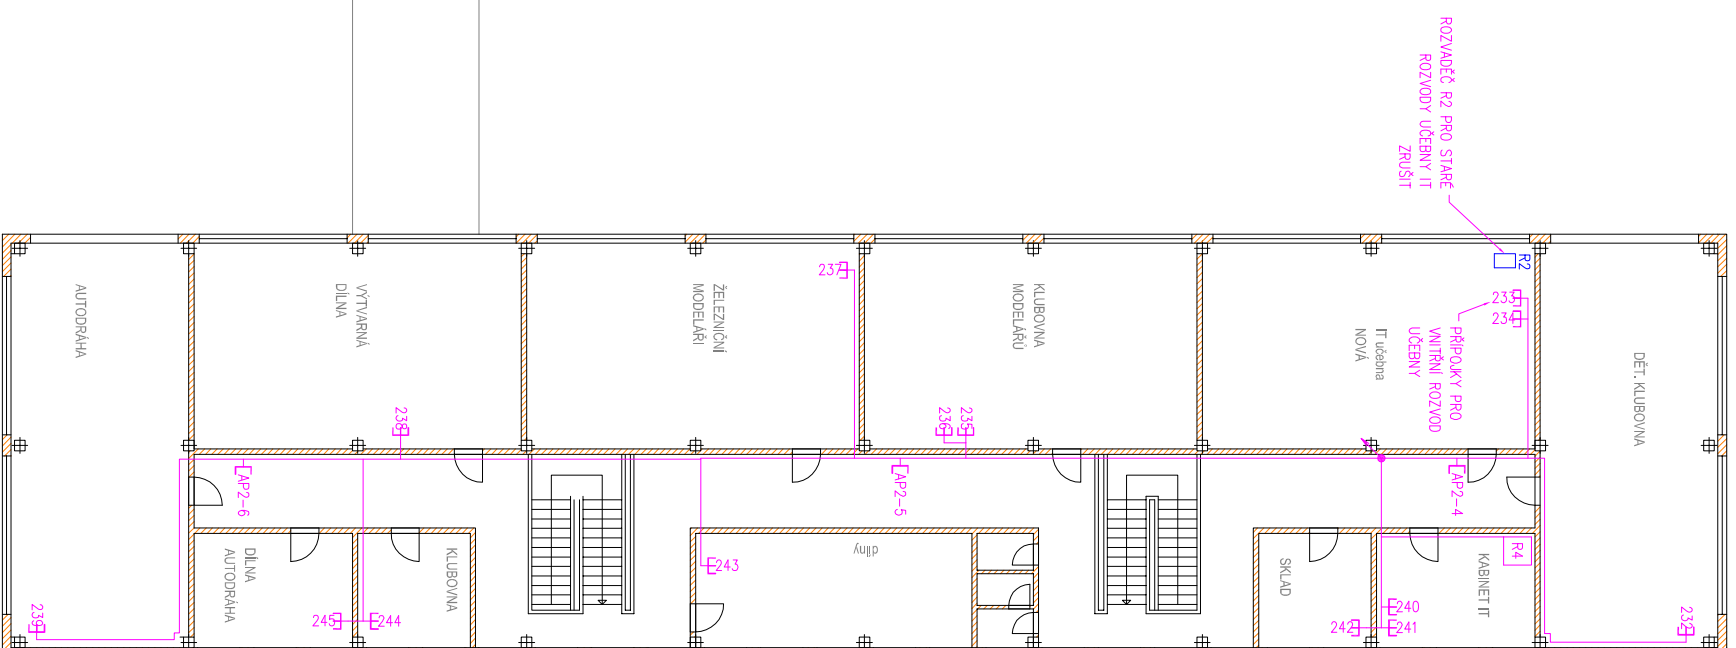

- LEGENDA:
- R4 STÁVAJÍCÍ DAT. ROZVADĚČE
 - R4 NOVÝ DAT. ROZVADĚČ
 - 103 DATOVÁ DVOJZÁSUVKA SK
 - AP1 - 1 ZÁSUVKA PRO WIFI AP
 - KABELOVÁ TRASA V PVC KANÁLECH
 - K1-1 ZÁSUVKA PRO KAMERU

SOUHRN 2.NP:

- 1 x nový dat.track 42U
 - 1 x nový dat.track 18U
 - 6 x WiFi Access Point
- rack R3:
- 3 x zásuvka pro WiFi (1-3)
 - 0 x zásuvka pro kameru
 - 31 x dvojitázásuvka SK (201-231)
- rack R4:
- 3 x zásuvka pro WiFi (2-6)
 - 0 x zásuvka pro kameru
 - 14 x dvojitázásuvka SK (232-245)

