
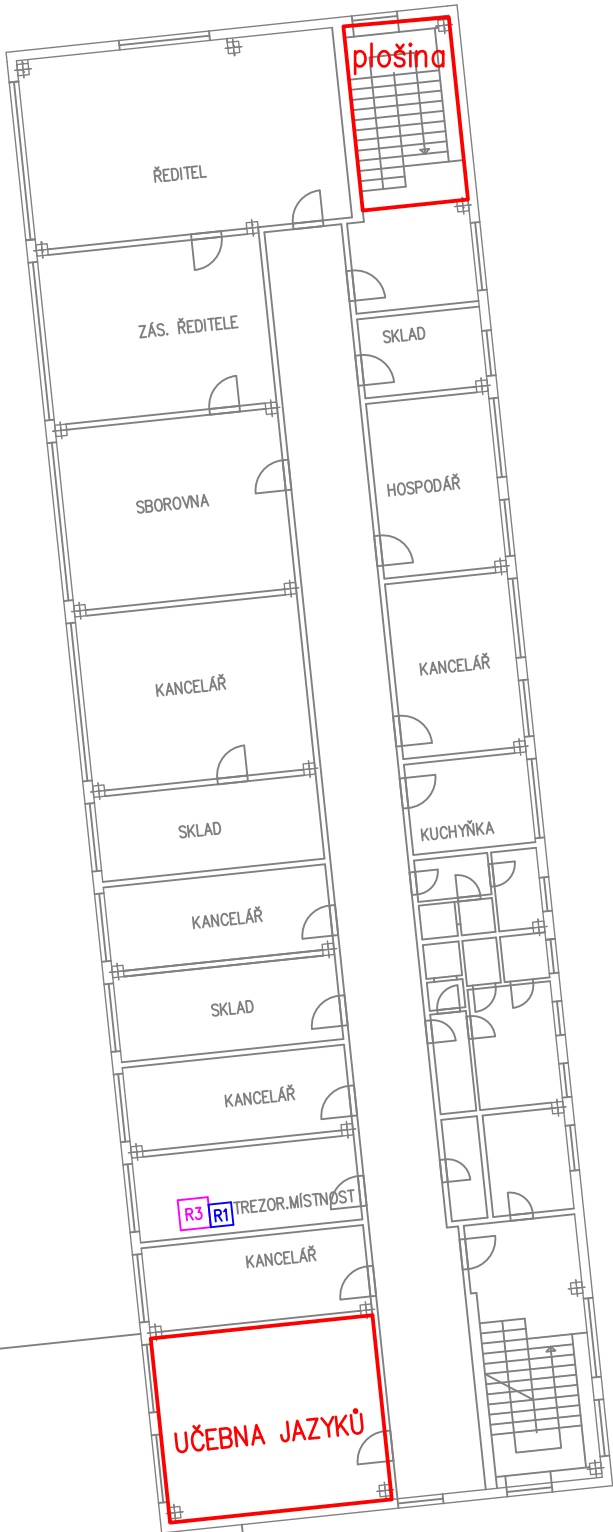
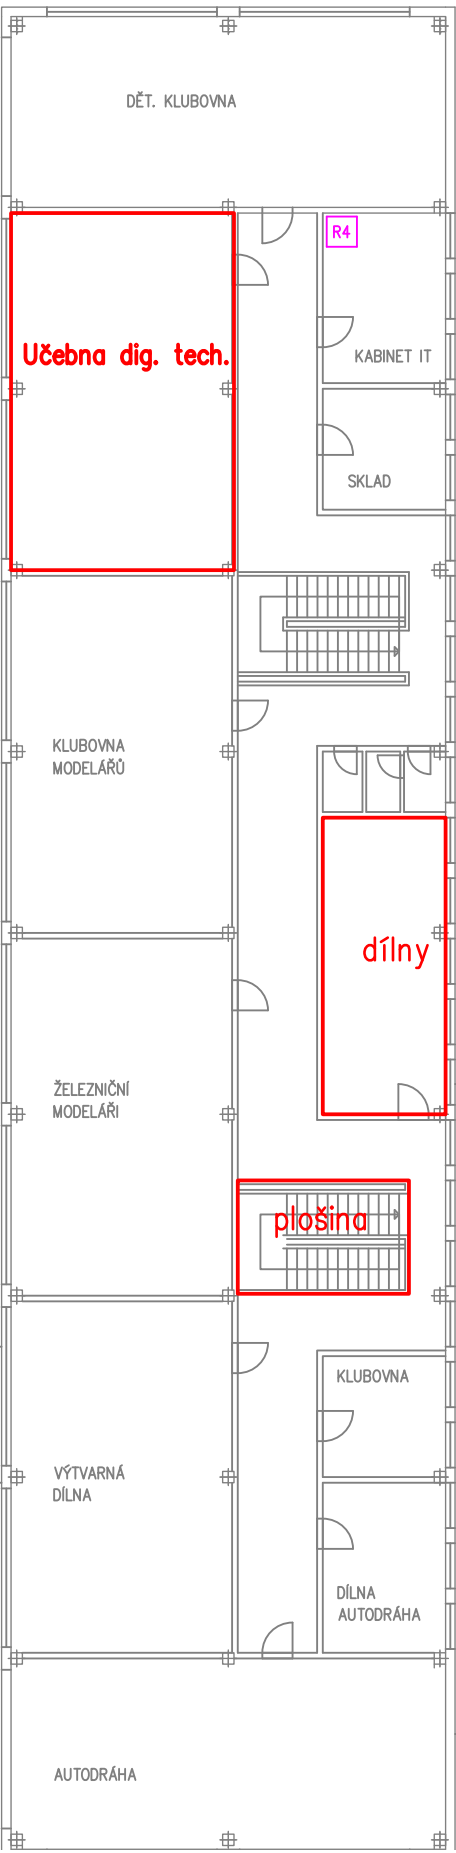



DOMEČEK 2.NP

 

Investor:			STATUTÁRNÍ MĚSTO CHOMUTOV ZBOROVSKÁ 4602 CHOMUTOV 430 01		± 0,000 =
Odpovědný projektant	Vypracoval	Kontroloval			
Oprávněná osoba kooperanta:			číslo zakázky:		
Odpovědný projektant	Vypracoval	Kontroloval			
Pavel Šrytr, aut.tech.	Bc. Markéta Čopová	Ing. Lenka Kosnarová			
			 KAP atelier		
			Novodvorská 1010/14, 142 00 Praha 4 tel./fax: 241 400 056, 777 260 173 e-mail: kapatelier@kapatelier.cz website: www.kapatelier.cz		
stavba:			formát	A4 x 6	
Stavební úpravy interiér SVČ-Domeček Chmutov D.1.1.b. - ARCHITEKTONICKO-STAVEBNÍ ŘEŠENÍ			číslo zakázky	17220	
			stupeň dokumentace	DPS	
			datum 1.vydání	03/2017	
			měřítko	1:200	
obsah:			číslo výkresu:	výřez číslo:	
Koordinační pláněk 2.NP					
název dig.souboru:	datum revize:	číslo revize:	00		