



1.NP

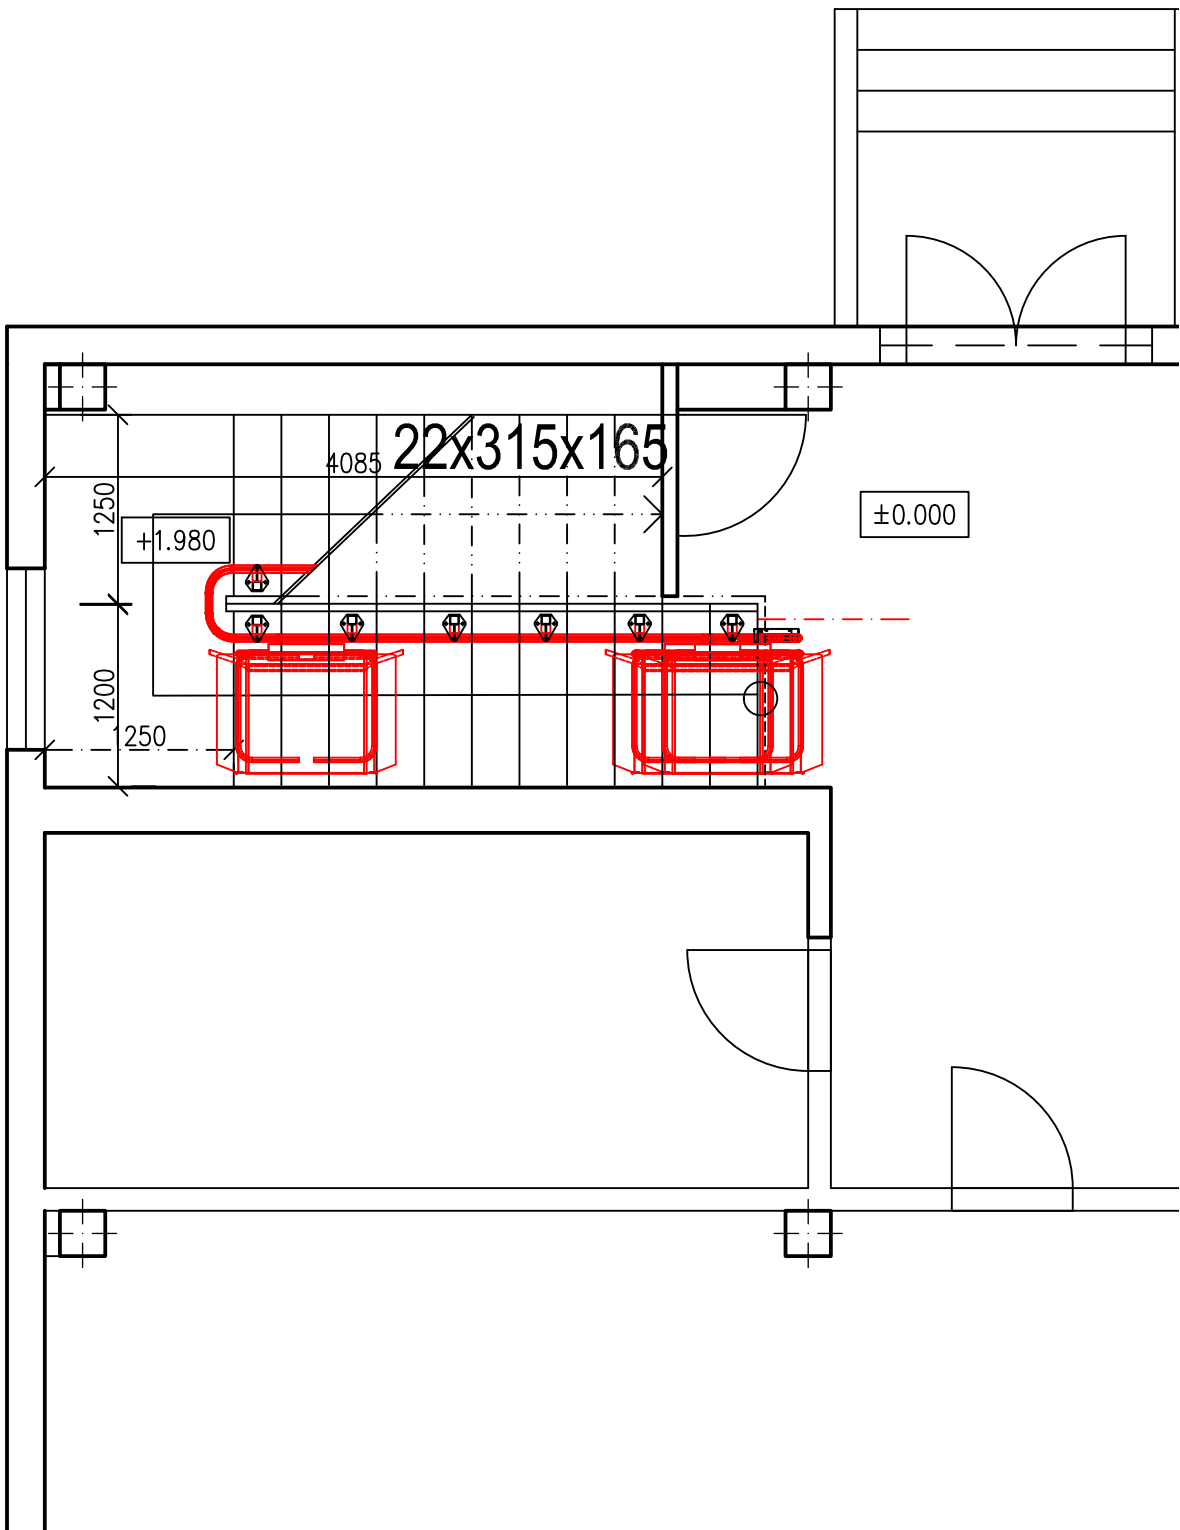

2.NP

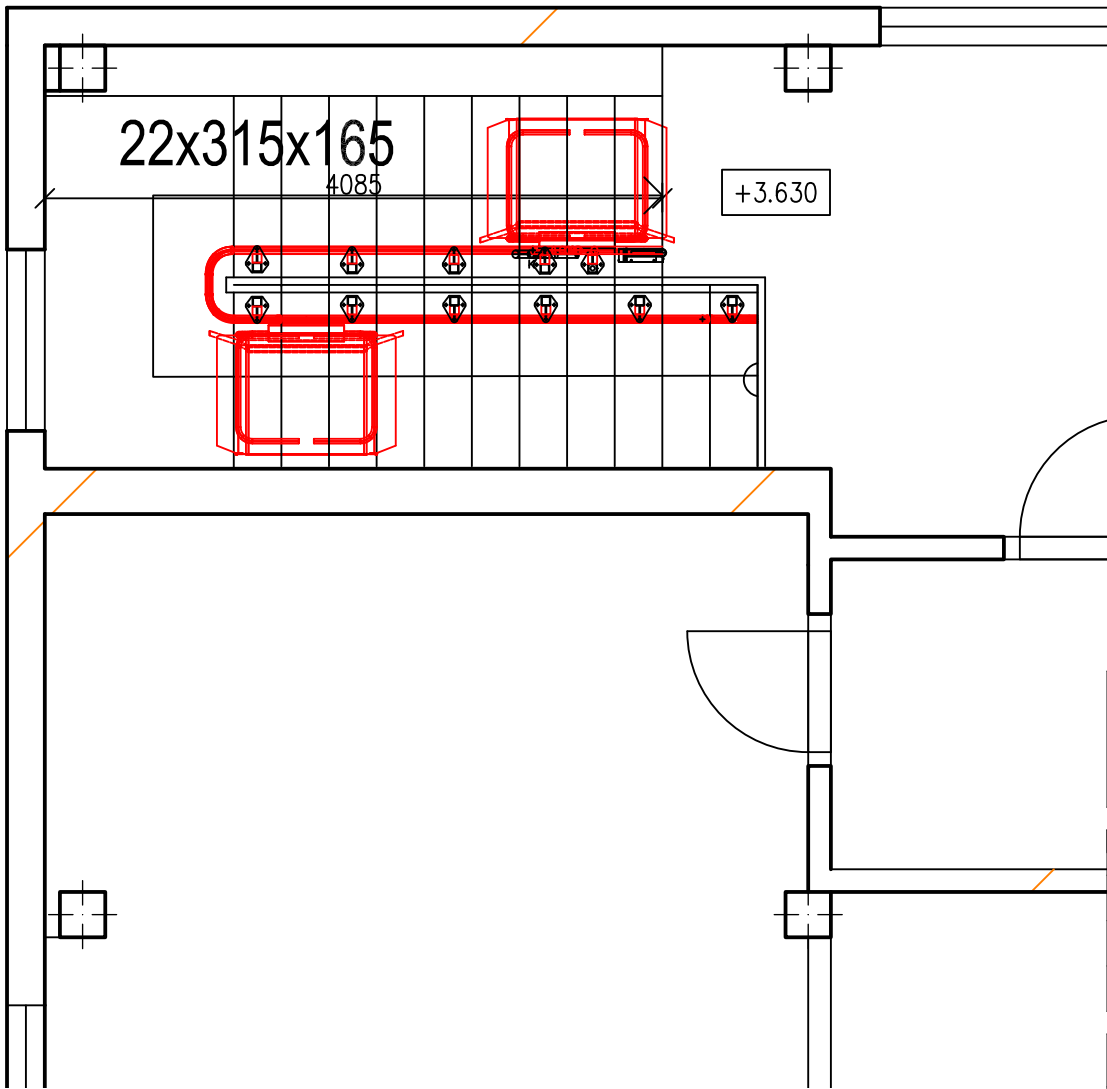

Šikmá schodišťová plošina
délka dráhy cca 12 m, **zátáčková** dráha plošiny se zátáčkou 2x180° přes schodišťová ramena, umístění dráhy plošiny na **pravé** straně schodiště při pohledu ze zdola nahoru, **vnitřní** provedení, **3** mezizastávky, uchycení dráhy plošiny **na sloupky**, povrchová úprava plošiny a její dráhy komaxit **RAL** (standardně RAL 7035 - šedá), chráněná drážka – horní trubka dráhy plošiny plní funkci madla. **Automatické sklápění nájezdů**, zábran a podlahy plošiny. Rozměry podlahy plošiny 900x800 mm, pravý a levý nájezd, levá a pravá zábrana, **ovládání na do ruky na plošině** na spirálovitém kabelu.
Nosnost plošiny 250 kg, příkon 1,1 kW, napájecí napětí 1 x 230 V, dopravní rychlost 3,6 m/min regulovatelná. **Mechanický nouzový pohon**. **Nouzový pohon UPS**. Obsahuje všechny bezpečnostní prvky dle norem. Plošina je určena pro přepravu osob s omezenou schopností pohybu a orientace.
SOUČÁSTÍ DODÁVKY PLOŠINY BUDE DÍLENSKÁ DOKUMENTACE

Investor: STATUTÁRNÍ MĚSTO CHOMUTOV ZBOROVSKÁ 4602 CHOMUTOV 430 01			± 0,000 =	
Odpovědný projektant	Vypracoval	Kontroloval		
Oprávněná osoba kooperanta:			číslo zakázky:	
Odpovědný projektant	Vypracoval	Kontroloval	<div><div><div></div><div>KAP</div><div>atelier</div></div><div>Revoluční 36/2, 430 02 Chomutov tel./fax: 474 652 962, 777 290 173 e-mail: kapatelier@kapatelier.cz website: www.kapatelier.cz</div></div>	
Pavel Šrytr, aut.tech.	Bc. Markéta Čopová	Ing. Lenka Kosnarová		
stavba: Stavební úpravy interiér Středisko volného času Domeček Chom.			formát	A4 x 3
objekt:			číslo zakázky	17220
profese: D.1.1.b. - ARCHITEKTONICKO-STAVEBNÍ ŘEŠENÍ			stupeň dokumentace	DPS
obsah: SO.08 vnitřní šikmá plošina budova A			datum 1.vydání	03/2017
název dig.souboru:			měřítko	1:50
datum revize:			číslo výkresu:	výtisk číslo:
číslo revize:			10	