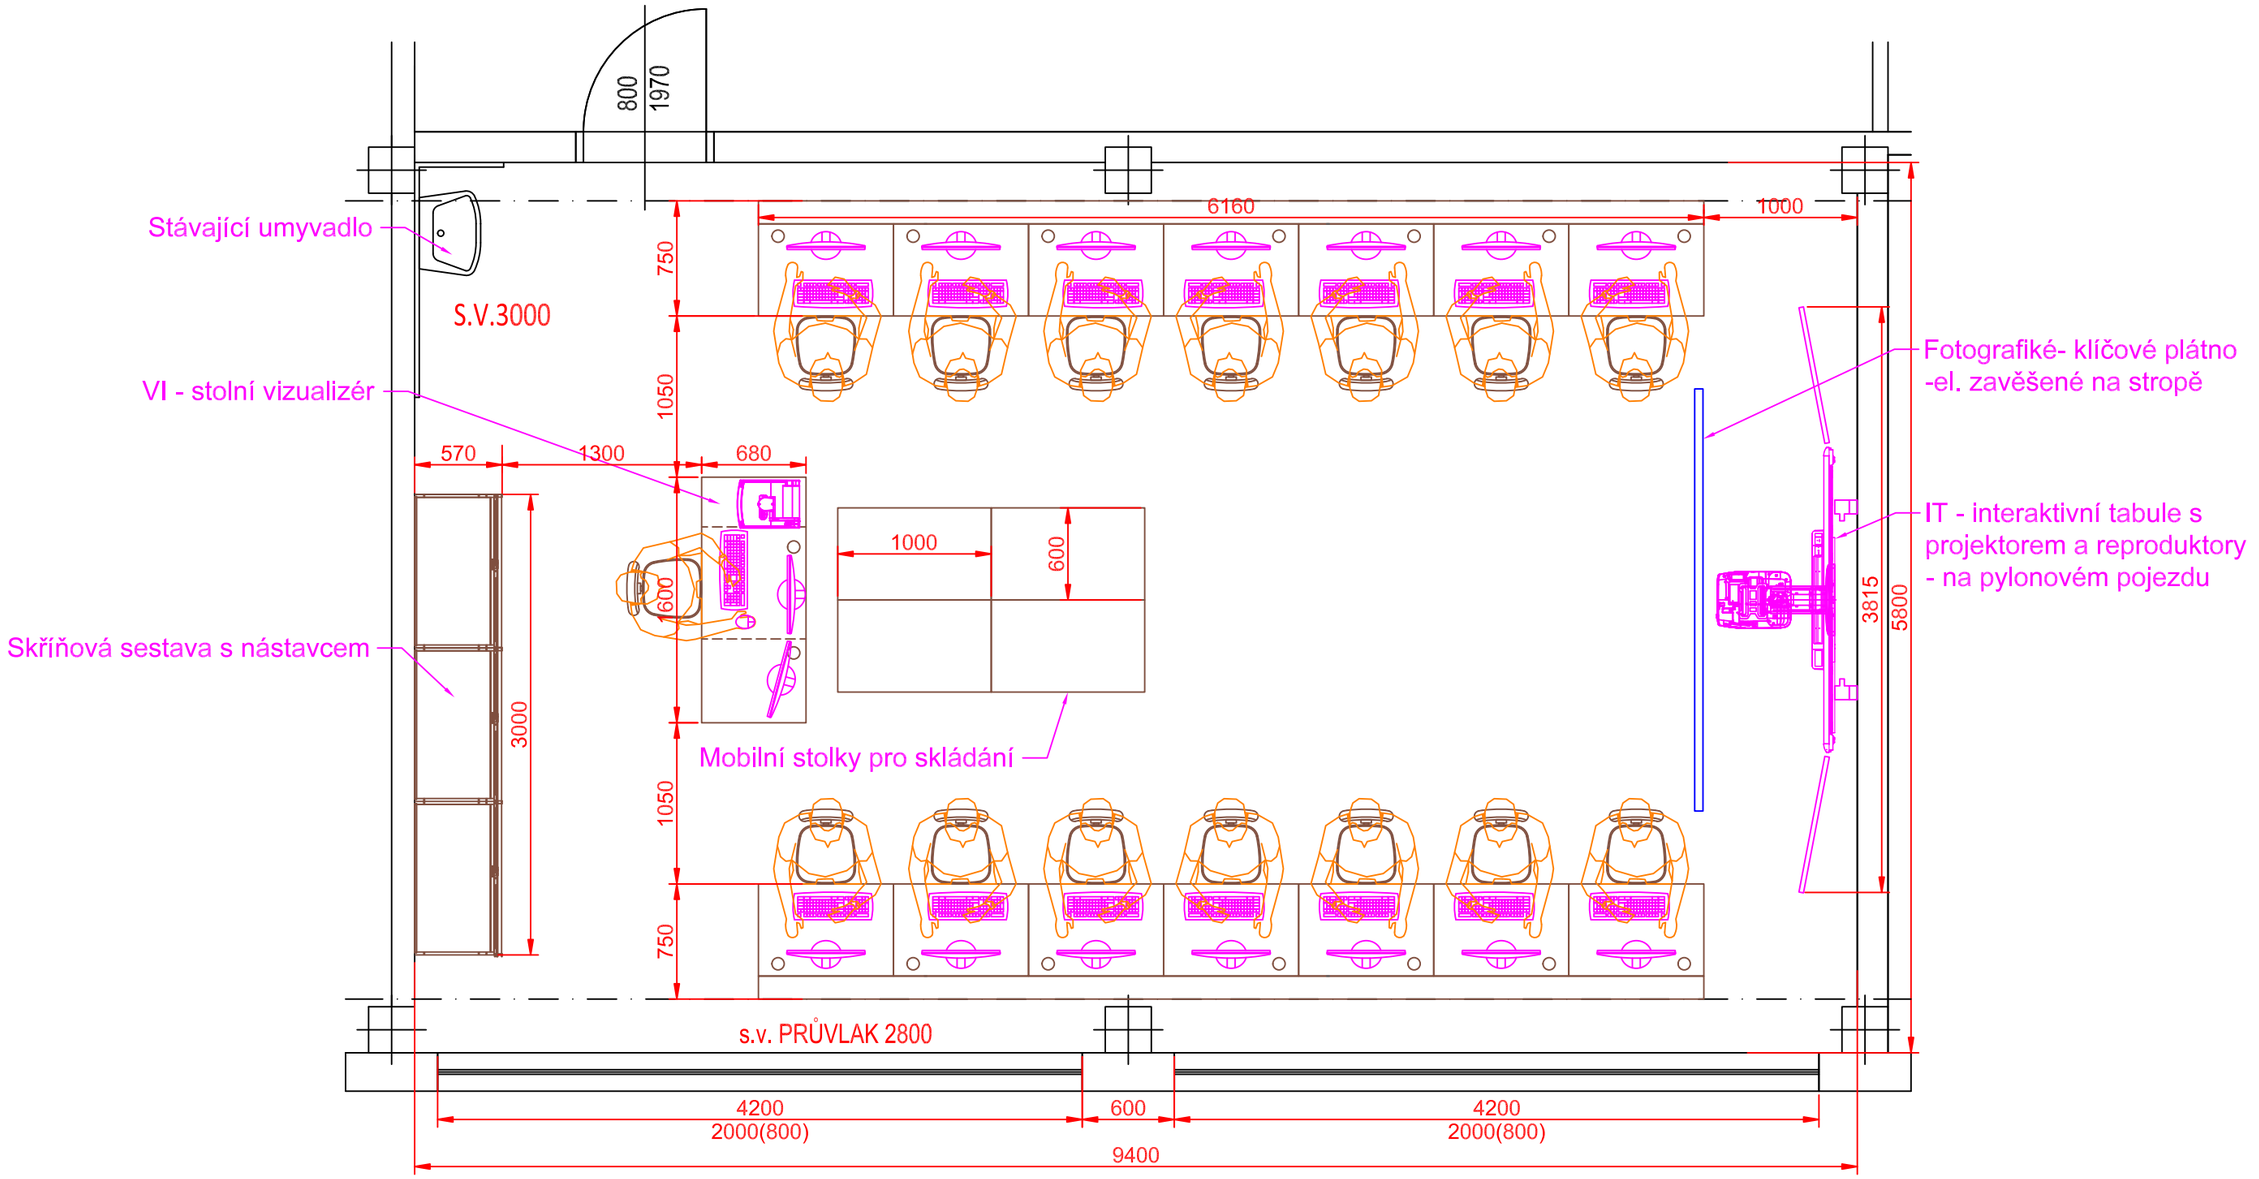

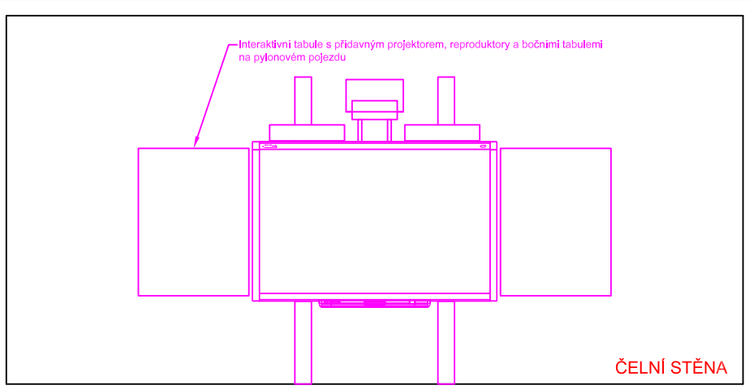

Odpovědný projektant	Vypracoval	Kontroloval
Ing. Jaroslav Havlíček	Lucie Plčová	Ing. Lenka Kosnarová

KAP atelier
Revoluční 36/2, 430 02 Chomutov
tel./fax: 474 652 962, 777 290 173
e-mail: kapatelier@kapatelier.cz
website: www.kapatelier.cz

stavba:

Středisko volného času Domeček
Jiráskova 4140, 430 03 Chomutov

objekt:

profese: UČEBNA PRO VÝUKU INFORMAČNÍCH TECHNOLOGIÍ

obsah:

ROZVRŽENÍ AV TECHNIKY

formát	A4 x 2
číslo zakázky	
stupeň dokumentace	DVD
datum 1.vydání	02/2017
měřítko	
číslo výkresu:	výtisk číslo:

1

název dig.souboru:	datum revize:	číslo revize: