




Zapojení silnoproudu

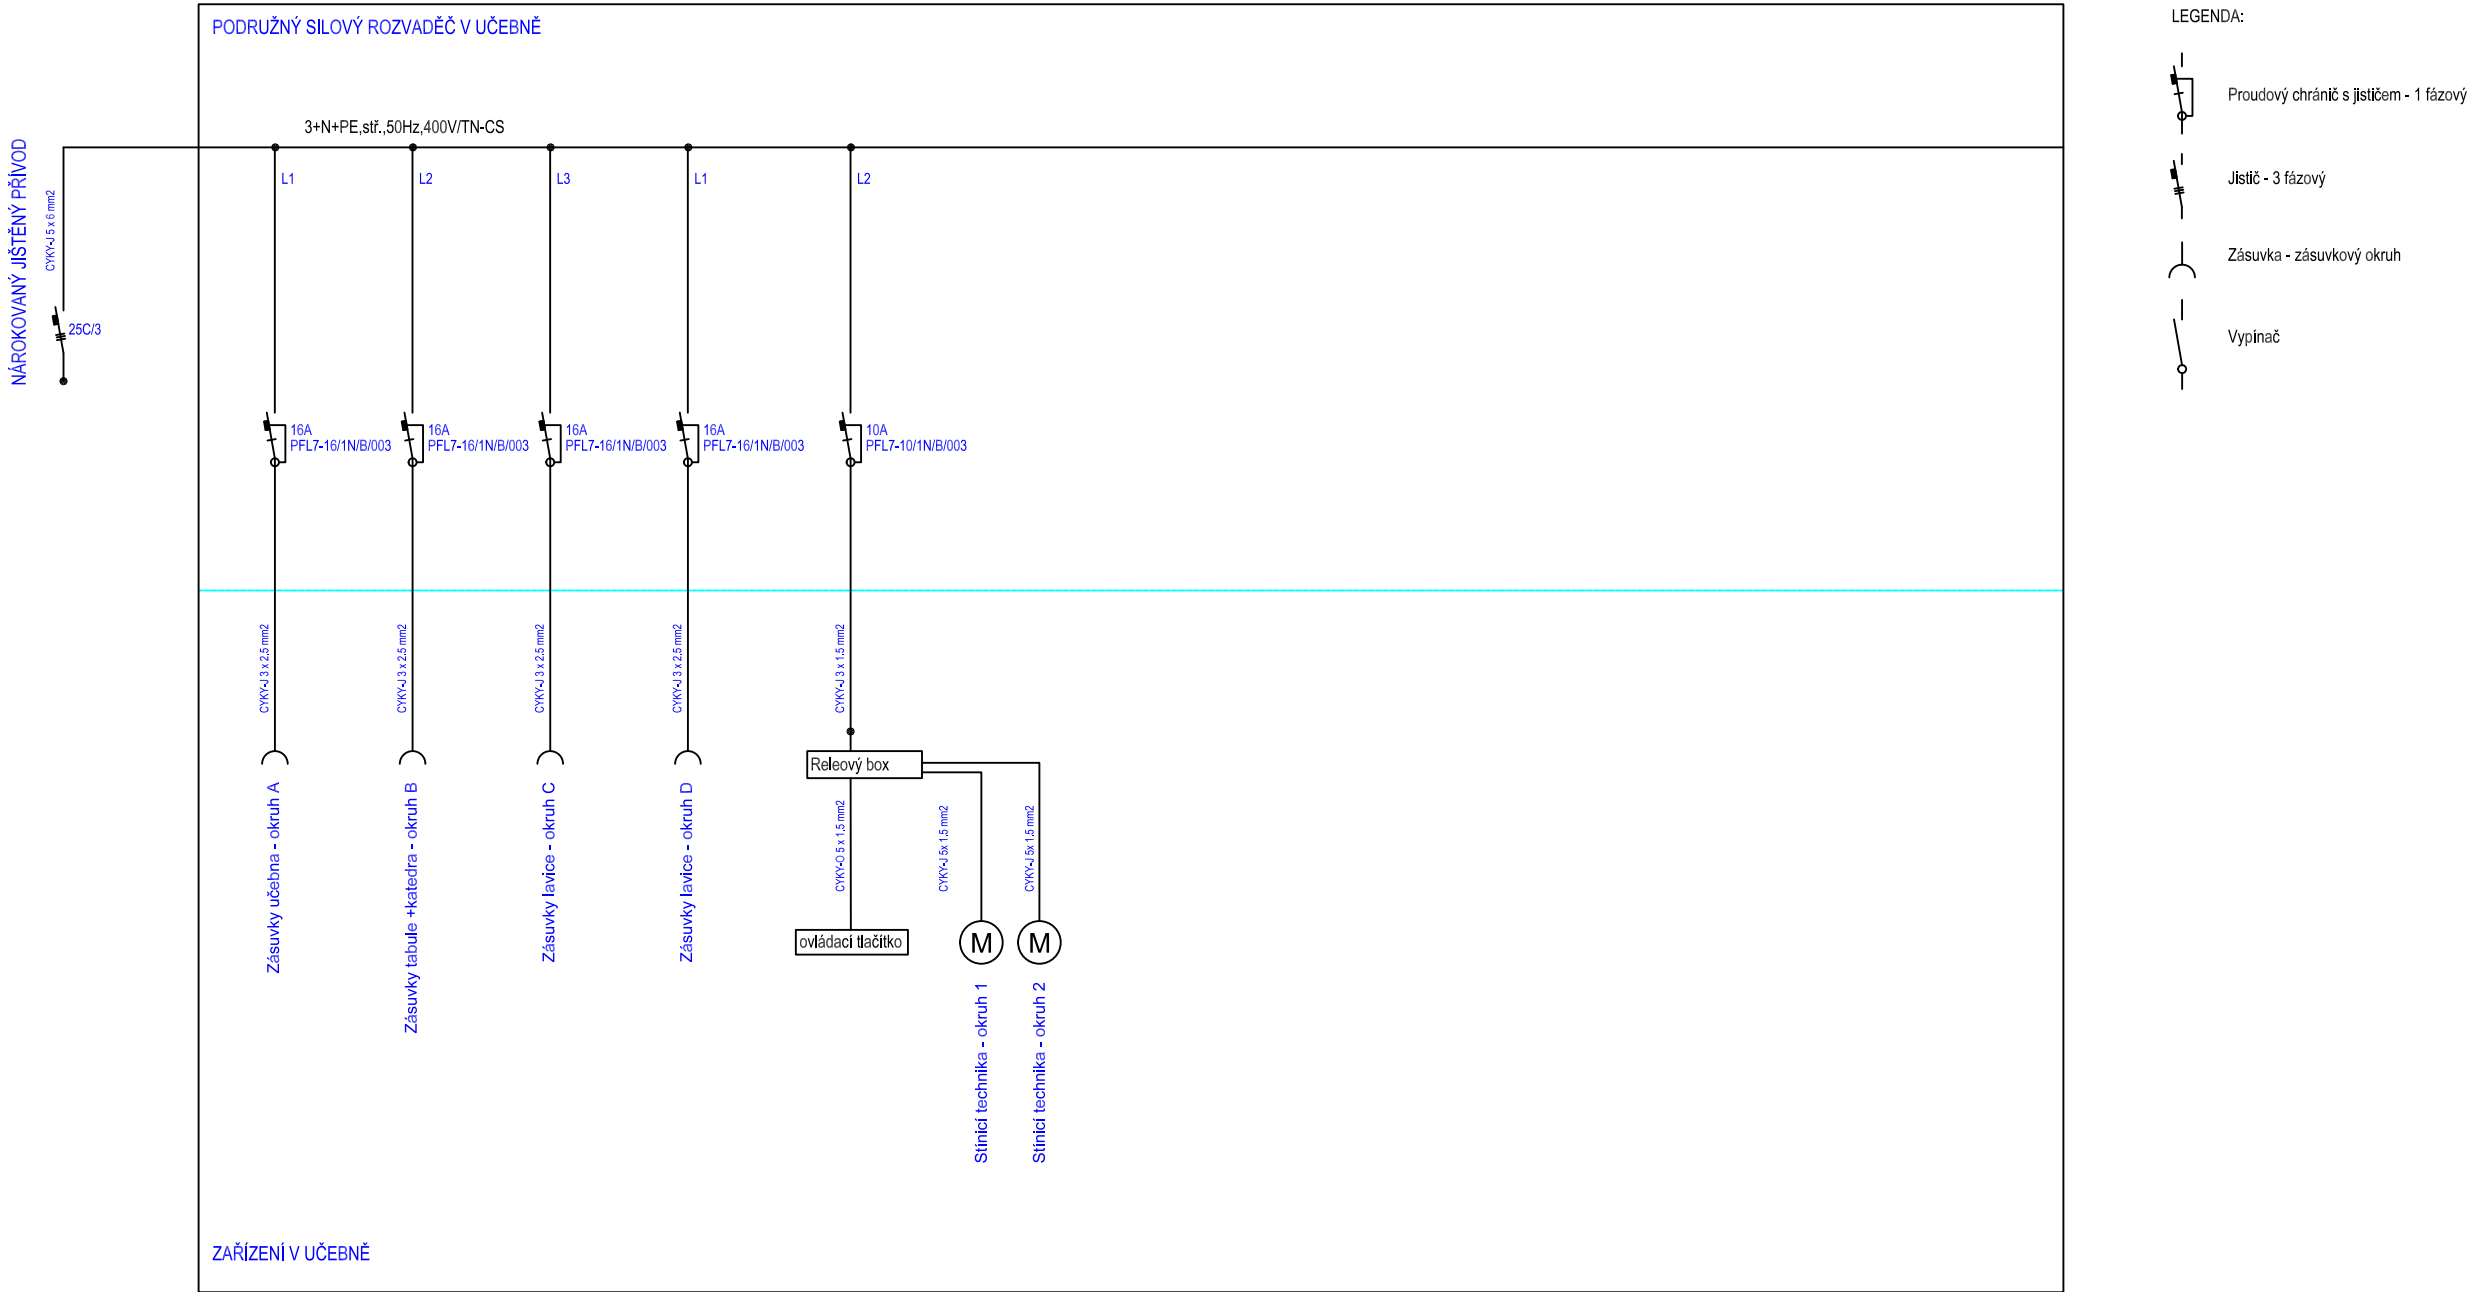

Výkres osazení silového rozvaděče 28DIN

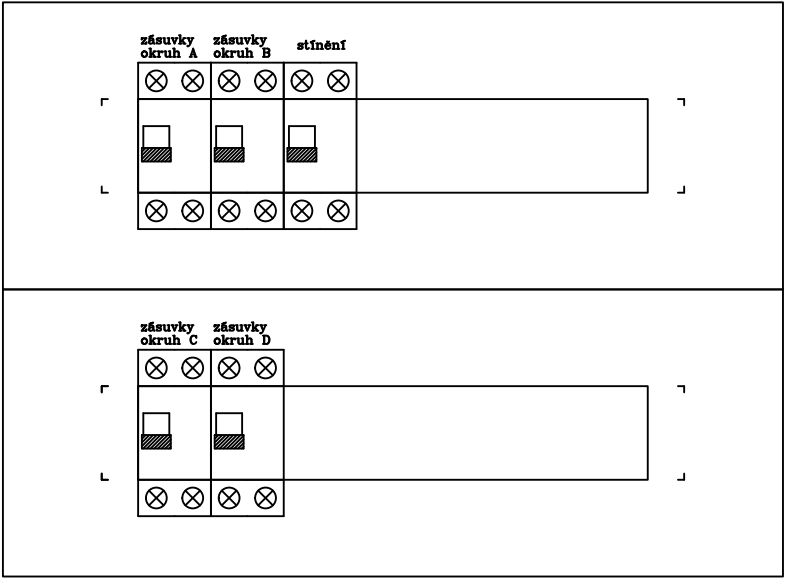

Odpovědný projektant	Vypracoval	Kontroloval	<div><div>Revoluční 36/2, 430 02 Chomutov tel/fax: 474 652 962, 777 250 173 e-mail: kapateller@kapateller.cz web site: www.kapateller.cz</div></div>	
Ing. Jaroslav Havlíček	Lucie Pířová	Ing. Lenka Kosnarová		
stavba:			formát	A4 x 2
Středisko volného času Domeček Jiráskova 4140, 430 03 Chomutov			číslo zakázky	
			stupeň dokumentace	DVD
objekt:			datum 1.vydání	02/2017
profese: UČEBNA PRO VÝUKU INFORMAČNÍCH TECHNOLOGIÍ			měřítko	
obsah:			číslo výkresu:	výtisk číslo:
ZAPOJENÍ SILNOPROUDU + ROZVADĚČ				
název dlg.souboru:	datum revize:	číslo revize:	3	