



CELKOVÁ SITUACE M 1 : 500

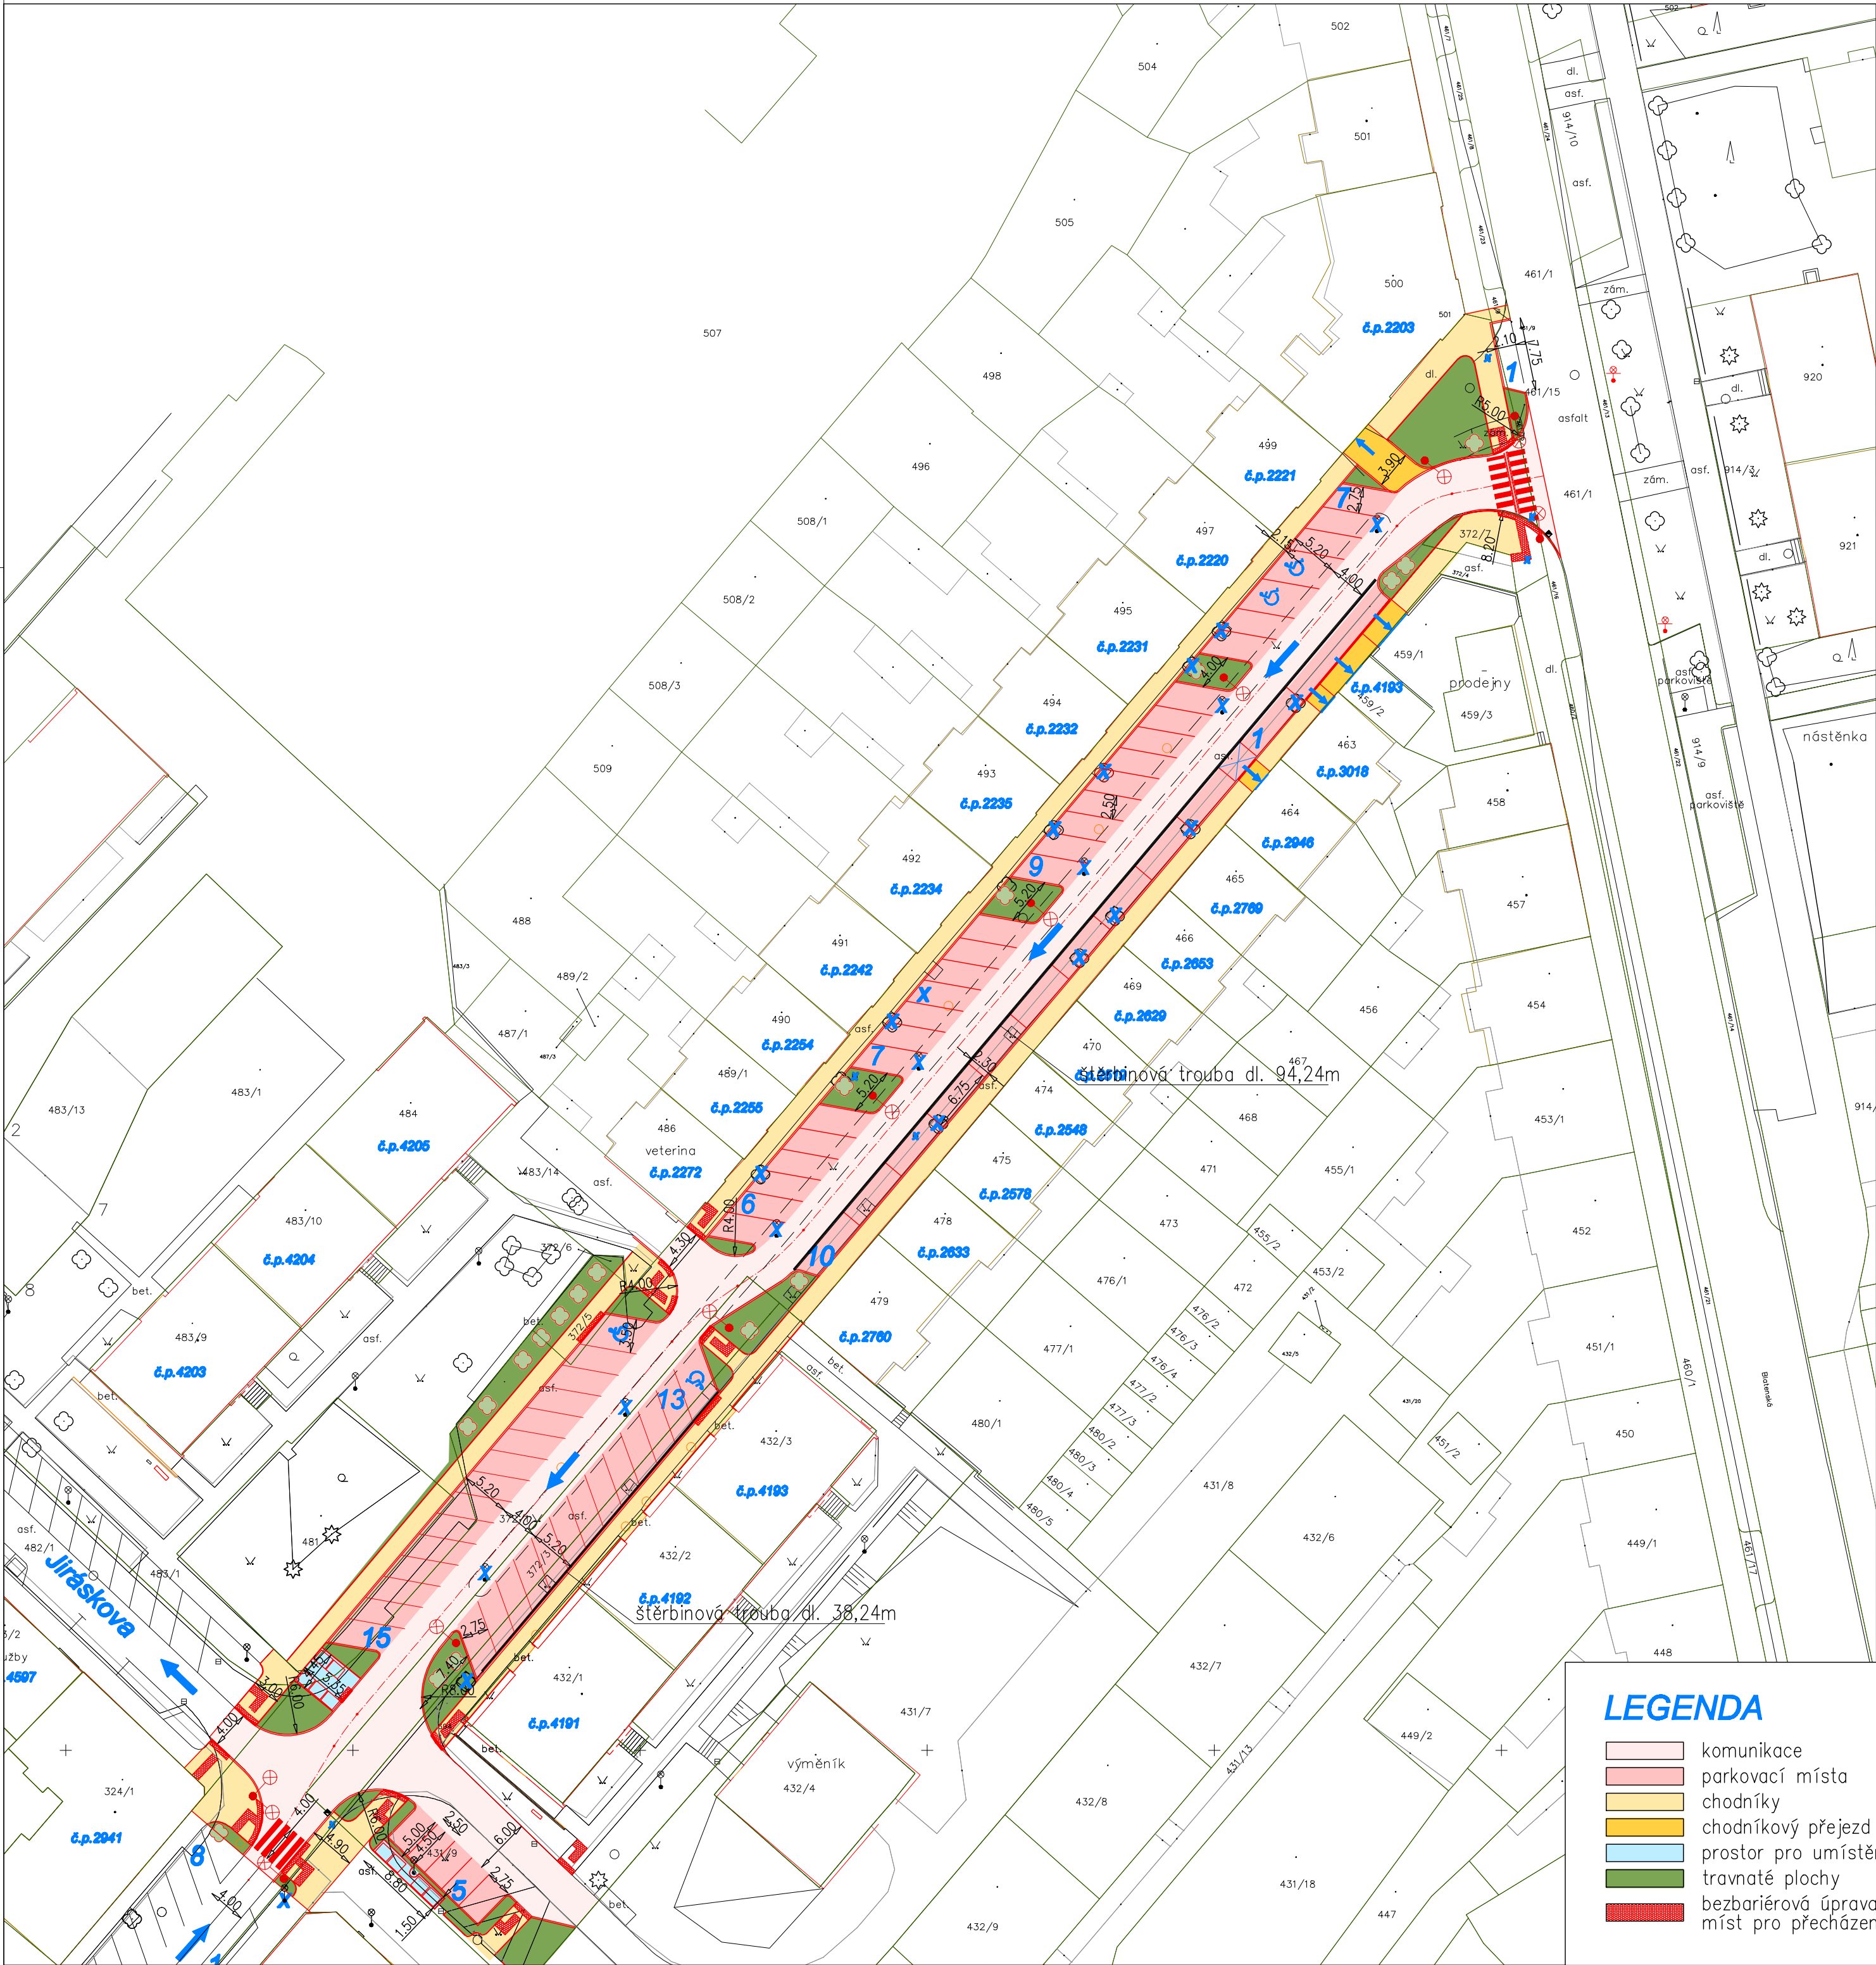

LEGENDA

- komunikace
- parkovací místa
- chodníky
- chodníkový přejezd
- prostor pro umístění kontejnerů
- travnaté plochy
- bezbariérová úprava přechodů pro chodce, míst pro přecházení

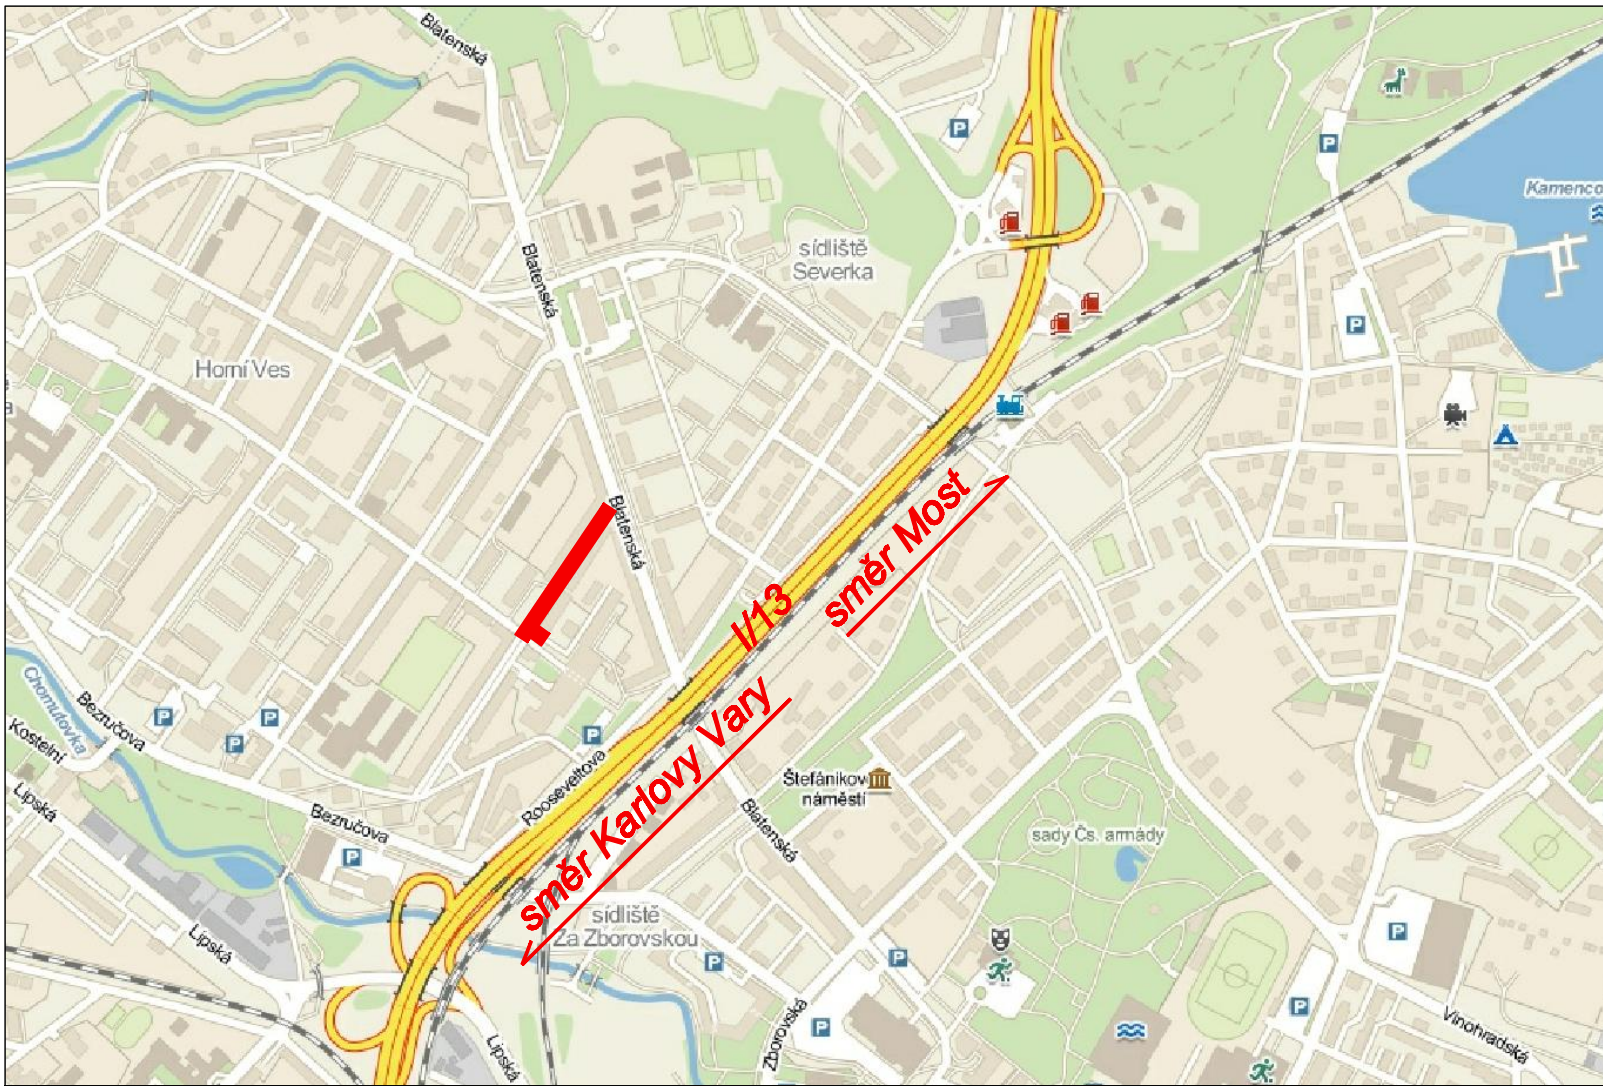

mapa okolí ulice Šafaříkova – rekonstruovaná část je vyznačena červeně



letecký snímek okolí ulice Šafaříkova – rekonstruovaná část je vyznačena červeně

ŠAFAŘÍKOVA 1. etapa - 73 PARKOVACÍCH MÍST
Z TOHO 4 PRO ♿

SINGS			
vypracoval	KOLLARČIKOVÁ	kreslil	HP 1050 C
kraj	ÚSTECKÝ	odpovědný projektant	Ing.KOLLARČIKOVÁ
akce	REKONSTRUKCE ULICE ŠAFAŘÍKOVA, CHOMUTOV - 1. ETAPA, BLATENSKÁ/JIRÁSKOVA k.ú. Chomutov II		SINGS projektční ateliér s.r.o. Škroupova ul. 1059 430 01 Chomutov tel. : 474 626 074 e-mail : sings@sings.cz
výkres	C100. Komunikace	investor	STATUTÁRNÍ MĚSTO CHOMUTOV
CELKOVÁ SITUACE		datum	08/2013
		formát	6 x A4
		měřítko	1 : 500
		stupeň	SP
		číslo výkresu	B.1.