


**PODÉLNÝ ŘEZ**      **M 1 : 1000/100**

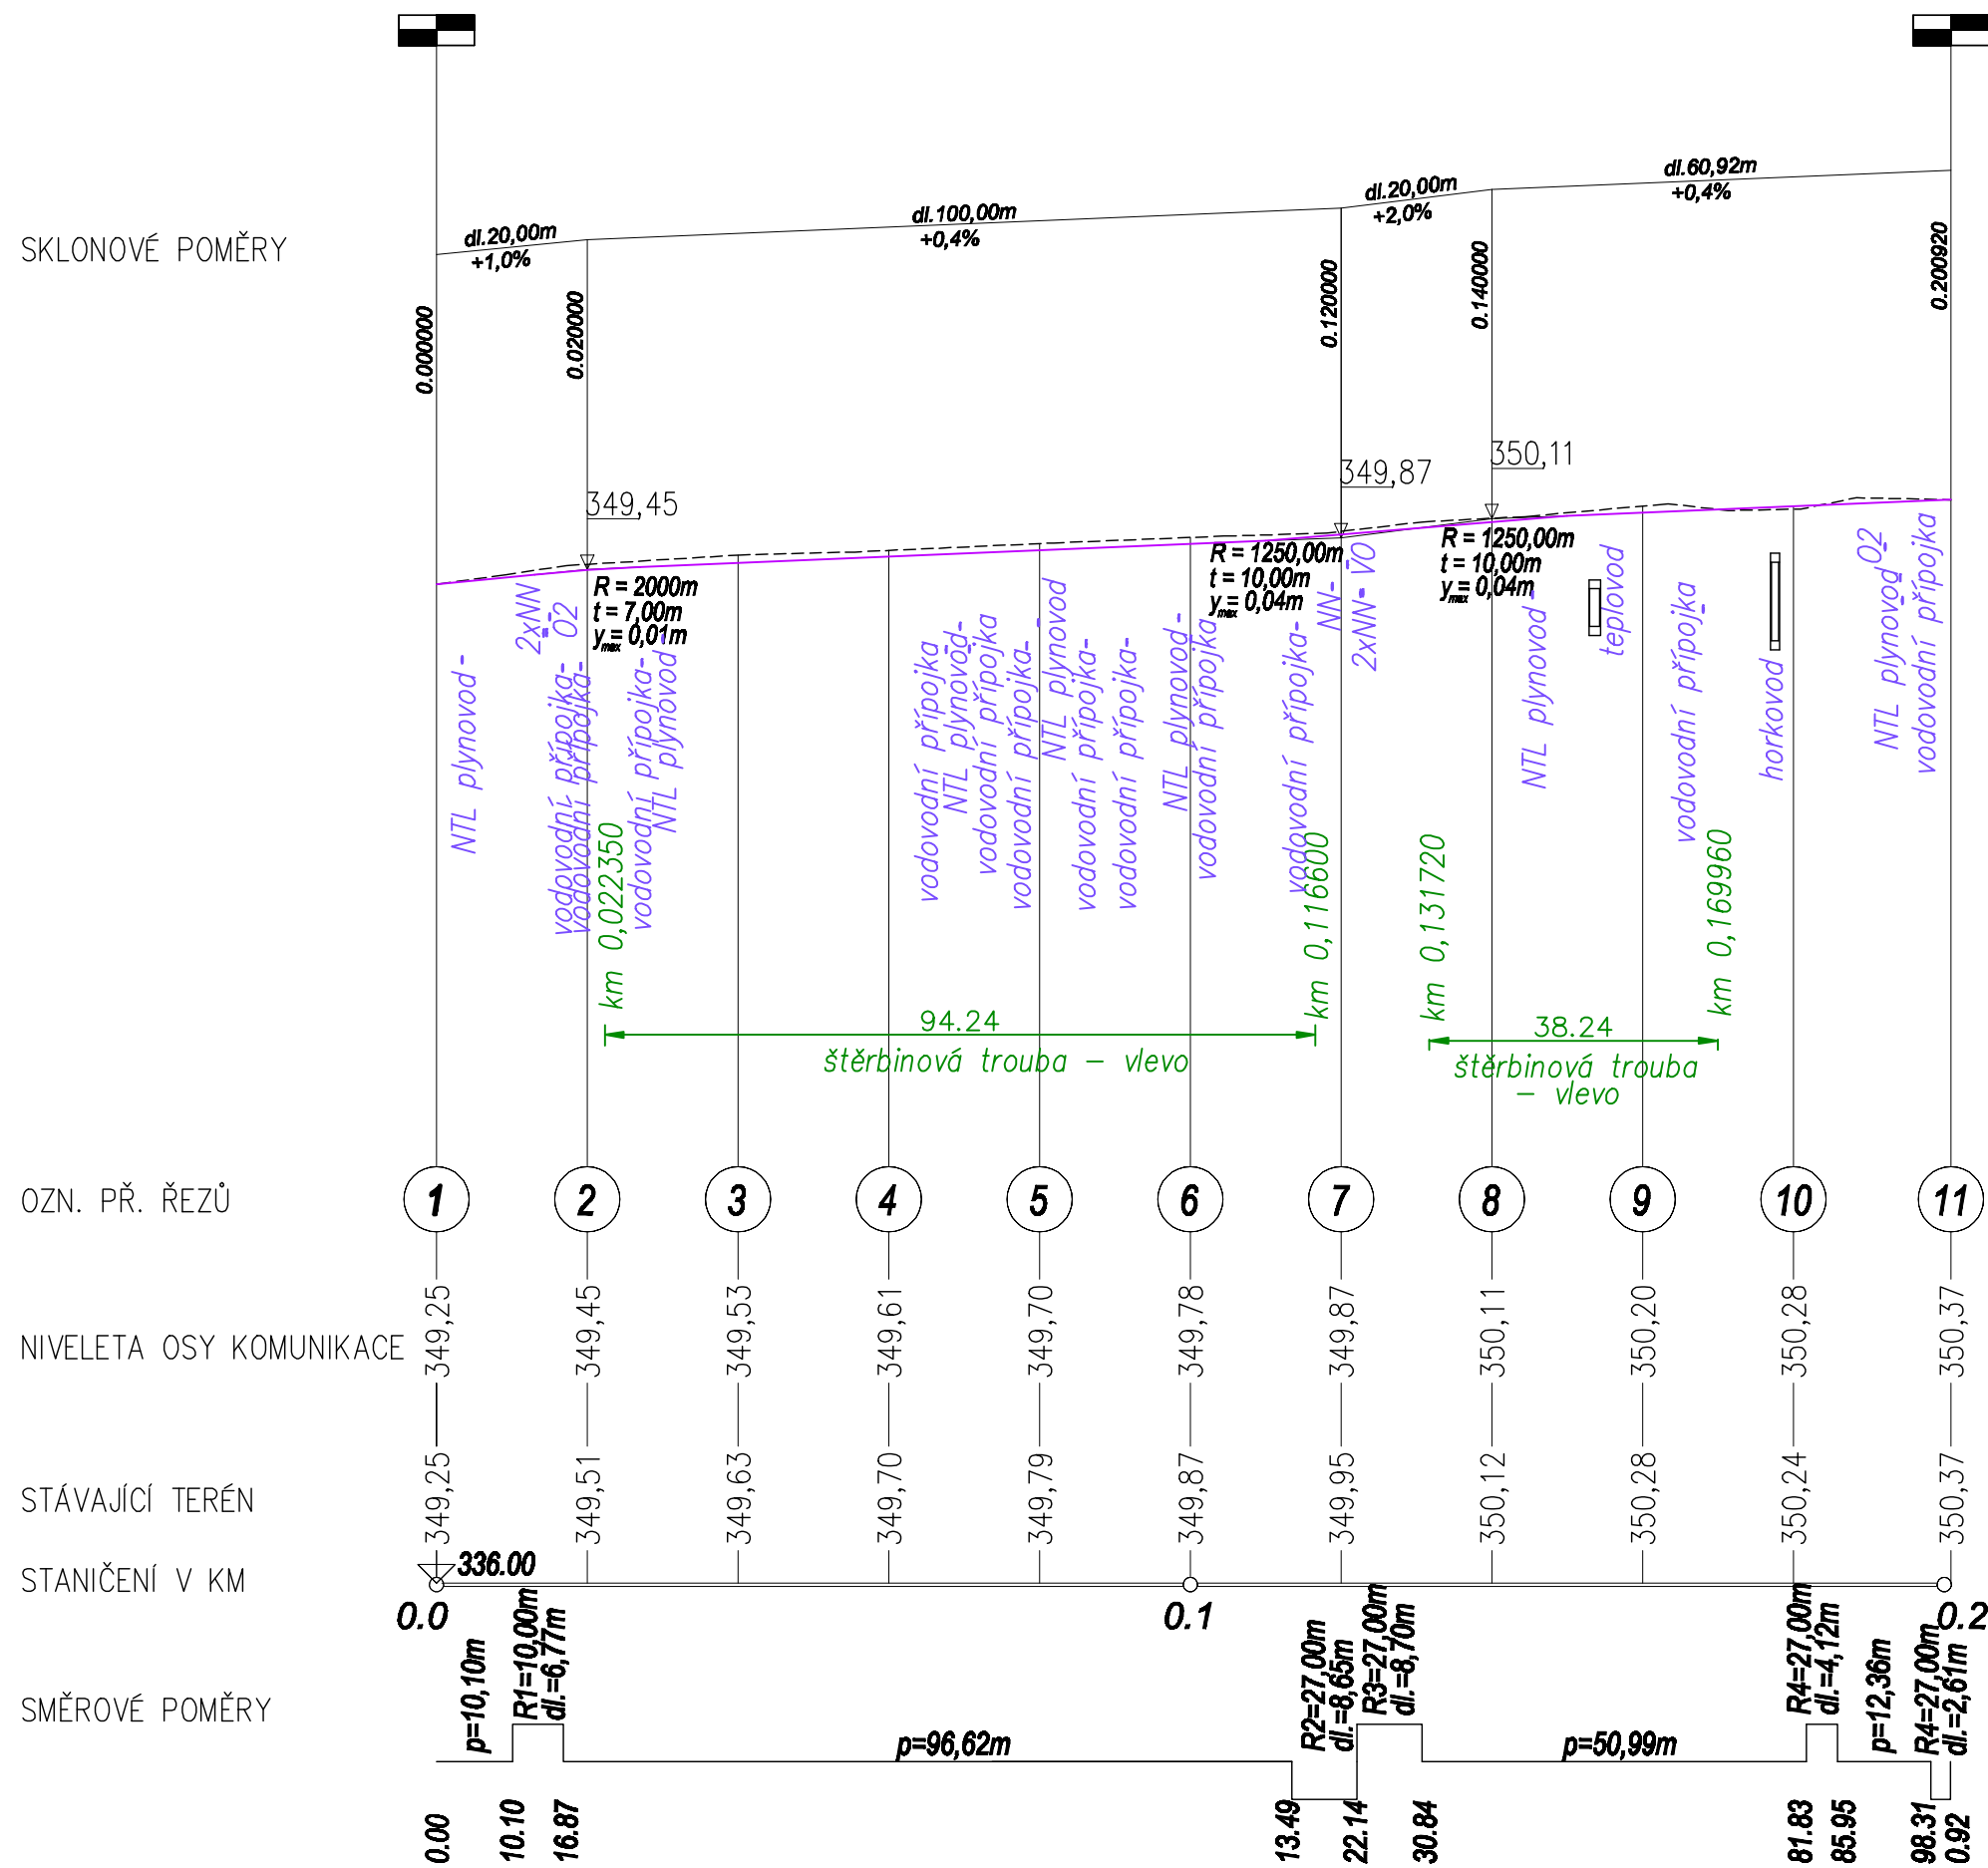

<i>vypracoval</i>	<i>kreslil</i>	<i>odpovědný projektant</i>	<b>SINGS</b> <b>projekční ateliér s.r.o.</b> <b>Škroupova ul. 1059</b> <b>430 01 Chomutov</b> <b>tel. : 474 626 074</b> <b>e-mail : sings@sings.cz</b>
KOLLARČÍKOVÁ	HP 1050 C	Ing.KOLLARČÍKOVÁ	
<i>kraj</i>	<i>obec</i>	<i>investor</i>	
ÚSTECKÝ	CHOMUTOV	STATUTÁRNÍ MĚSTO CHOMUTOV	
<i>akce</i>	<b>REKONSTRUKCE ULICE ŠAFAŘÍKOVA, CHOMUTOV - 1. ETAPA, BLATENSKÁ/ JIRÁSKOVÁ</b> <i>k.ú. Chomutov II</i>		<i>datum</i>  06/2013
<i>výkres</i>	C.100. Komunikace <b>PODÉLNÝ ŘEZ</b>		<i>stupeň</i>  SP
			<i>formát</i>  3 x A4
			<i>číslo výkresu</i>  <b>C.106.</b>
			<i>měřítko</i>  <b>1 : 1000/100</b>