
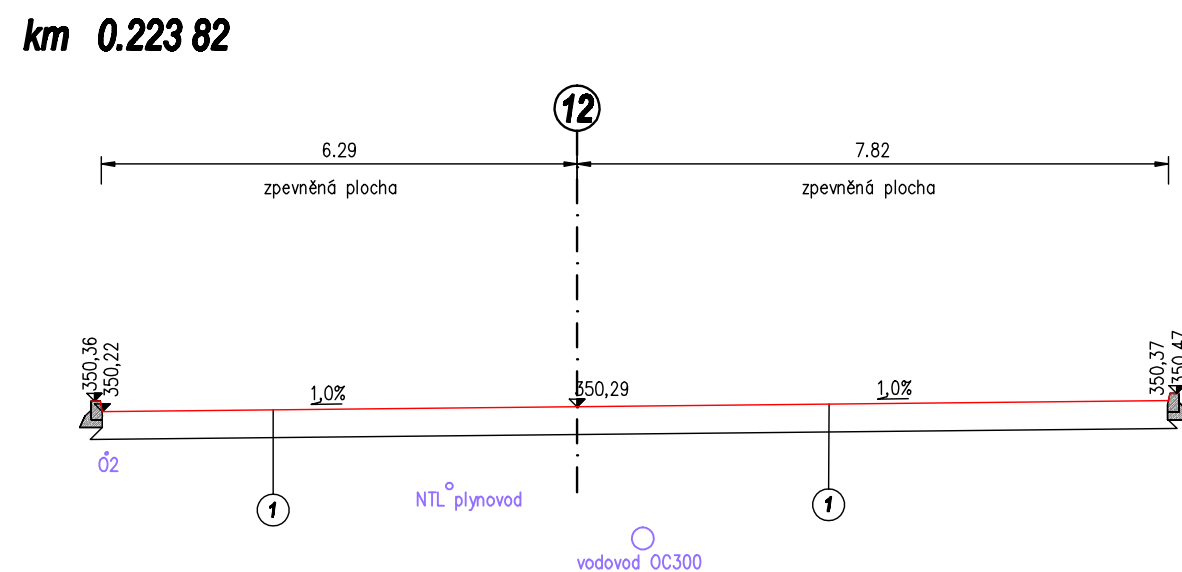
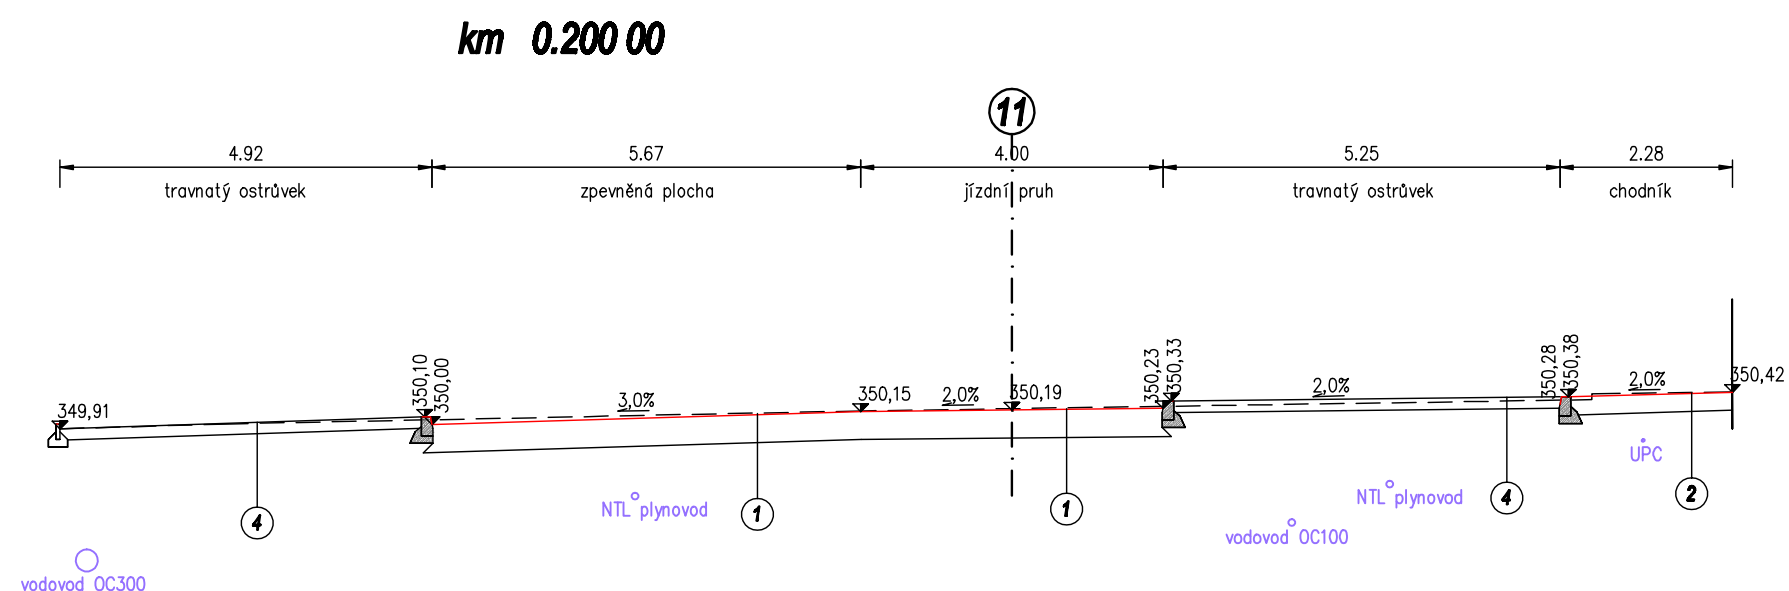


PŘÍČNÉ ŘEZY - 2. část **M 1 : 100**

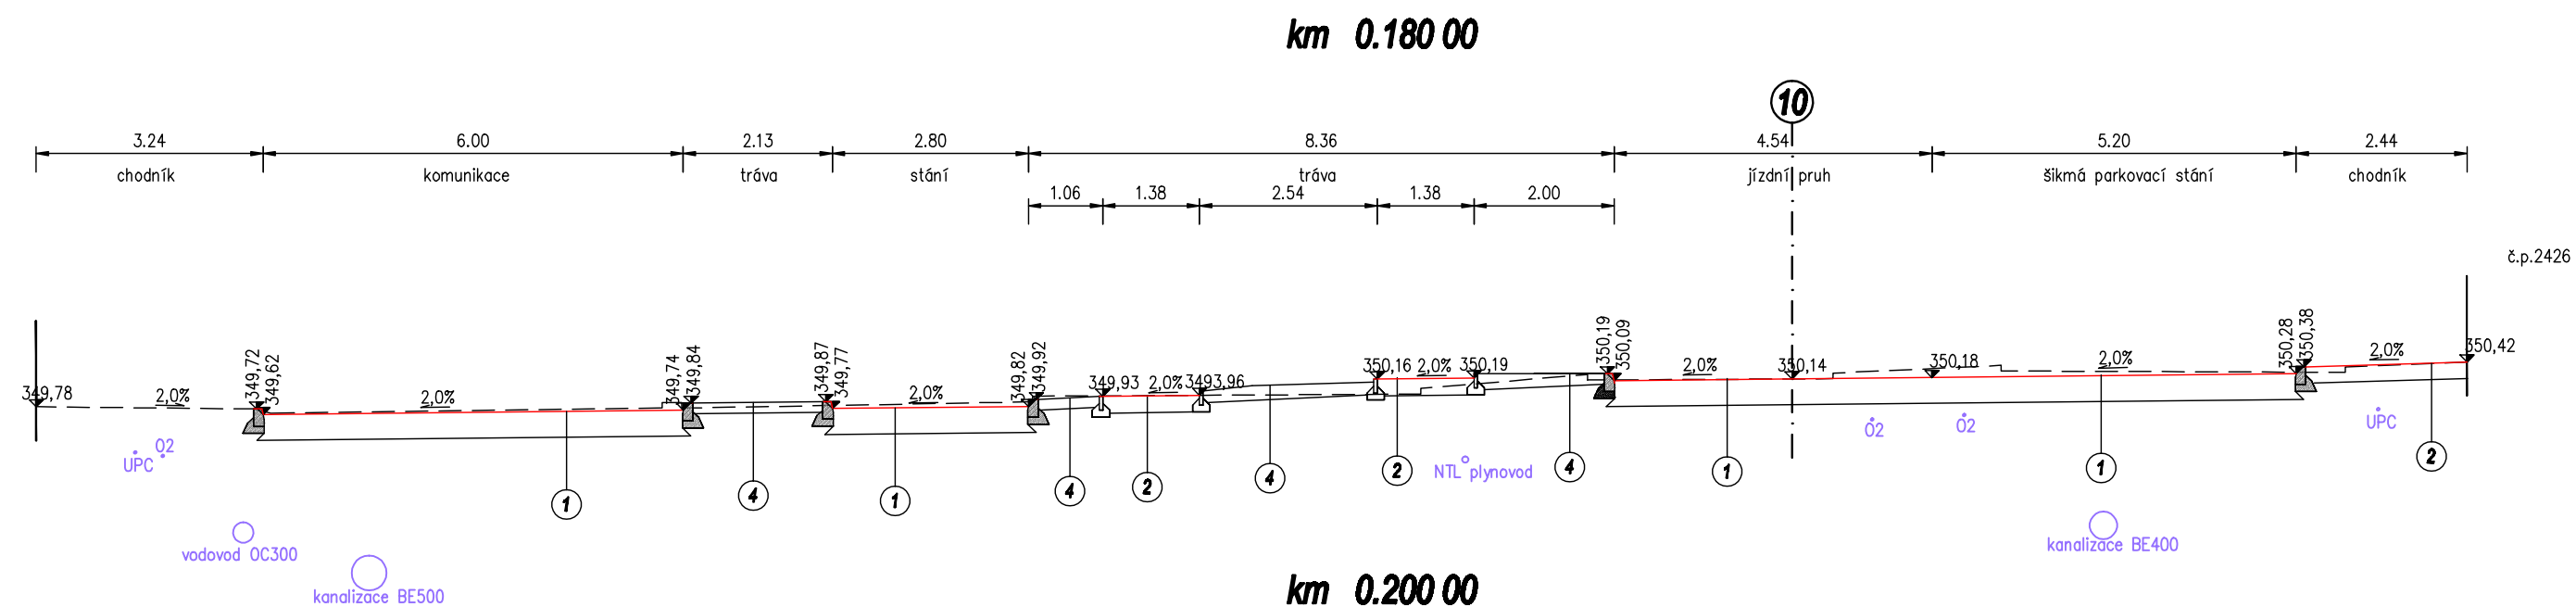

konstrukční skladby

① komunikace a parkovací plochy(D1-N-6-V-P11)

ABS II – ACO 11	ČSN 73 6121	40 MM
spoj. postřík PS–A; 0,6kg/m ²	ČSN 73 6129	
OKS I – ACP 16+	ČSN 73 6121	60 MM
KSC I – SC C _{8/10}	ČSN 73 6124–1	120 MM
ŠD – ŠD _B	ČSN 73 6126–1	150 MM
CELKEM :		370 MM

② **chodníky (D2-D-1-CH-P11)**

zámková dlažba	ČSN 73 6131	60 MM
lože	ČSN 73 6126-1	30 MM
ŠD – ŠD _B	ČSN 73 6126-1	150 MM
CELKEM :		240 MM

③ **chodníkový přejezd (D2-D-1-O-PIII)**

zámková dlažba	ČSN 73 6131	80 MM
lože	ČSN 73 6126-1	40 MM
ŠD – ŠD _B	ČSN 73 6126-1	200 MM
CELKEM :		320 MM

④ zelené plochy

travní semeno	20g/m ²
ornice	150 MM
CELKEM :	150 MM



vypracoval KOLLARČIKOVÁ	kreslil HP 1050 C	odpovědný projektant Ing.KOLLARČIKOVÁ	SINGS projekční ateliér s.r.o. Škroupova ul. 1059 430 01 Chomutov tel. : 474 626 074 e-mail : sings@sings.cz	
kraj ÚSTECKÝ	obec CHOMUTOV	investor STATUTÁRNÍ MĚSTO CHOMUTOV		
akce REKONSTRUKCE ULICE ŠAFAŘÍKOVA, CHOMUTOV - 2. ETAPA, JIRÁSKOVA/HORNICKÁ <i>k.ú. Chomutov II</i>			datum 09./2013	stupeň SP
			formát 3 x A4	číslo výkresu C.108.
výkres C.100. Komunikace PŘÍČNÉ ŘEZY - 2. část			měřítko 1 : 100	