
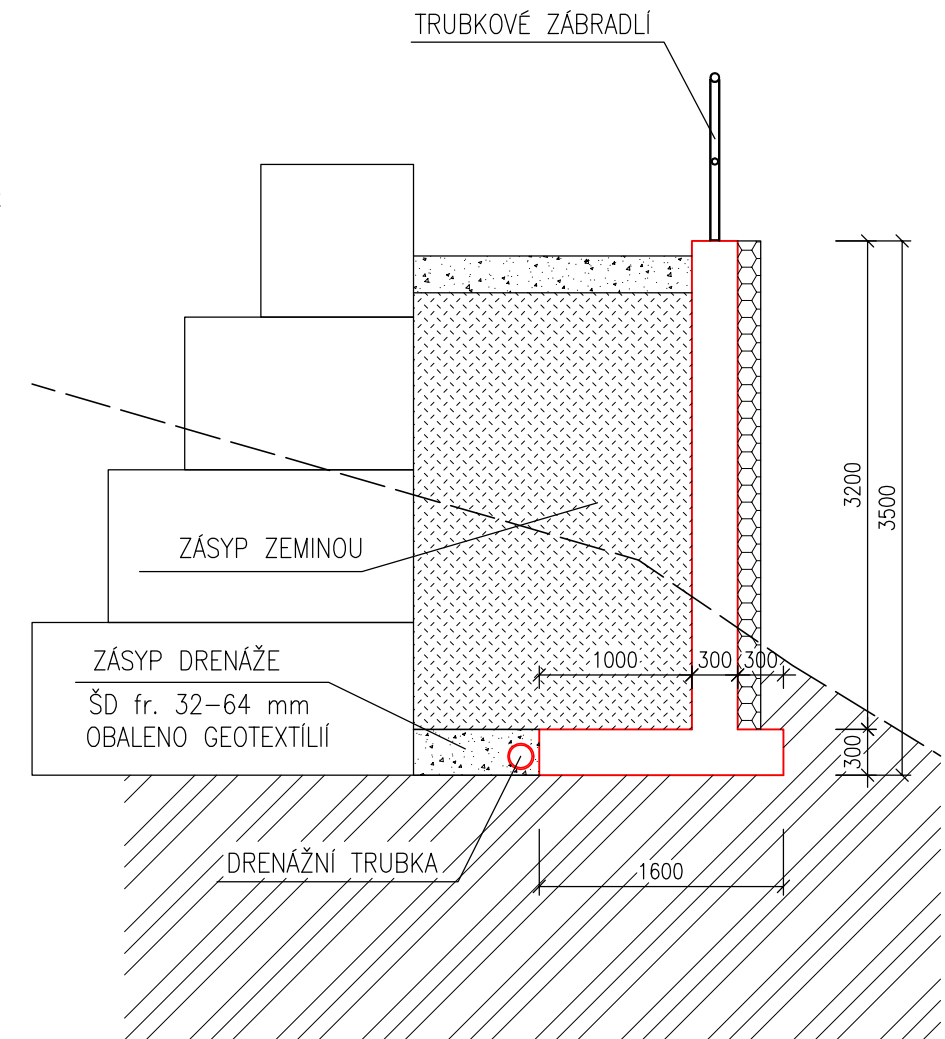


OPĚRNÁ ZEĎ 5

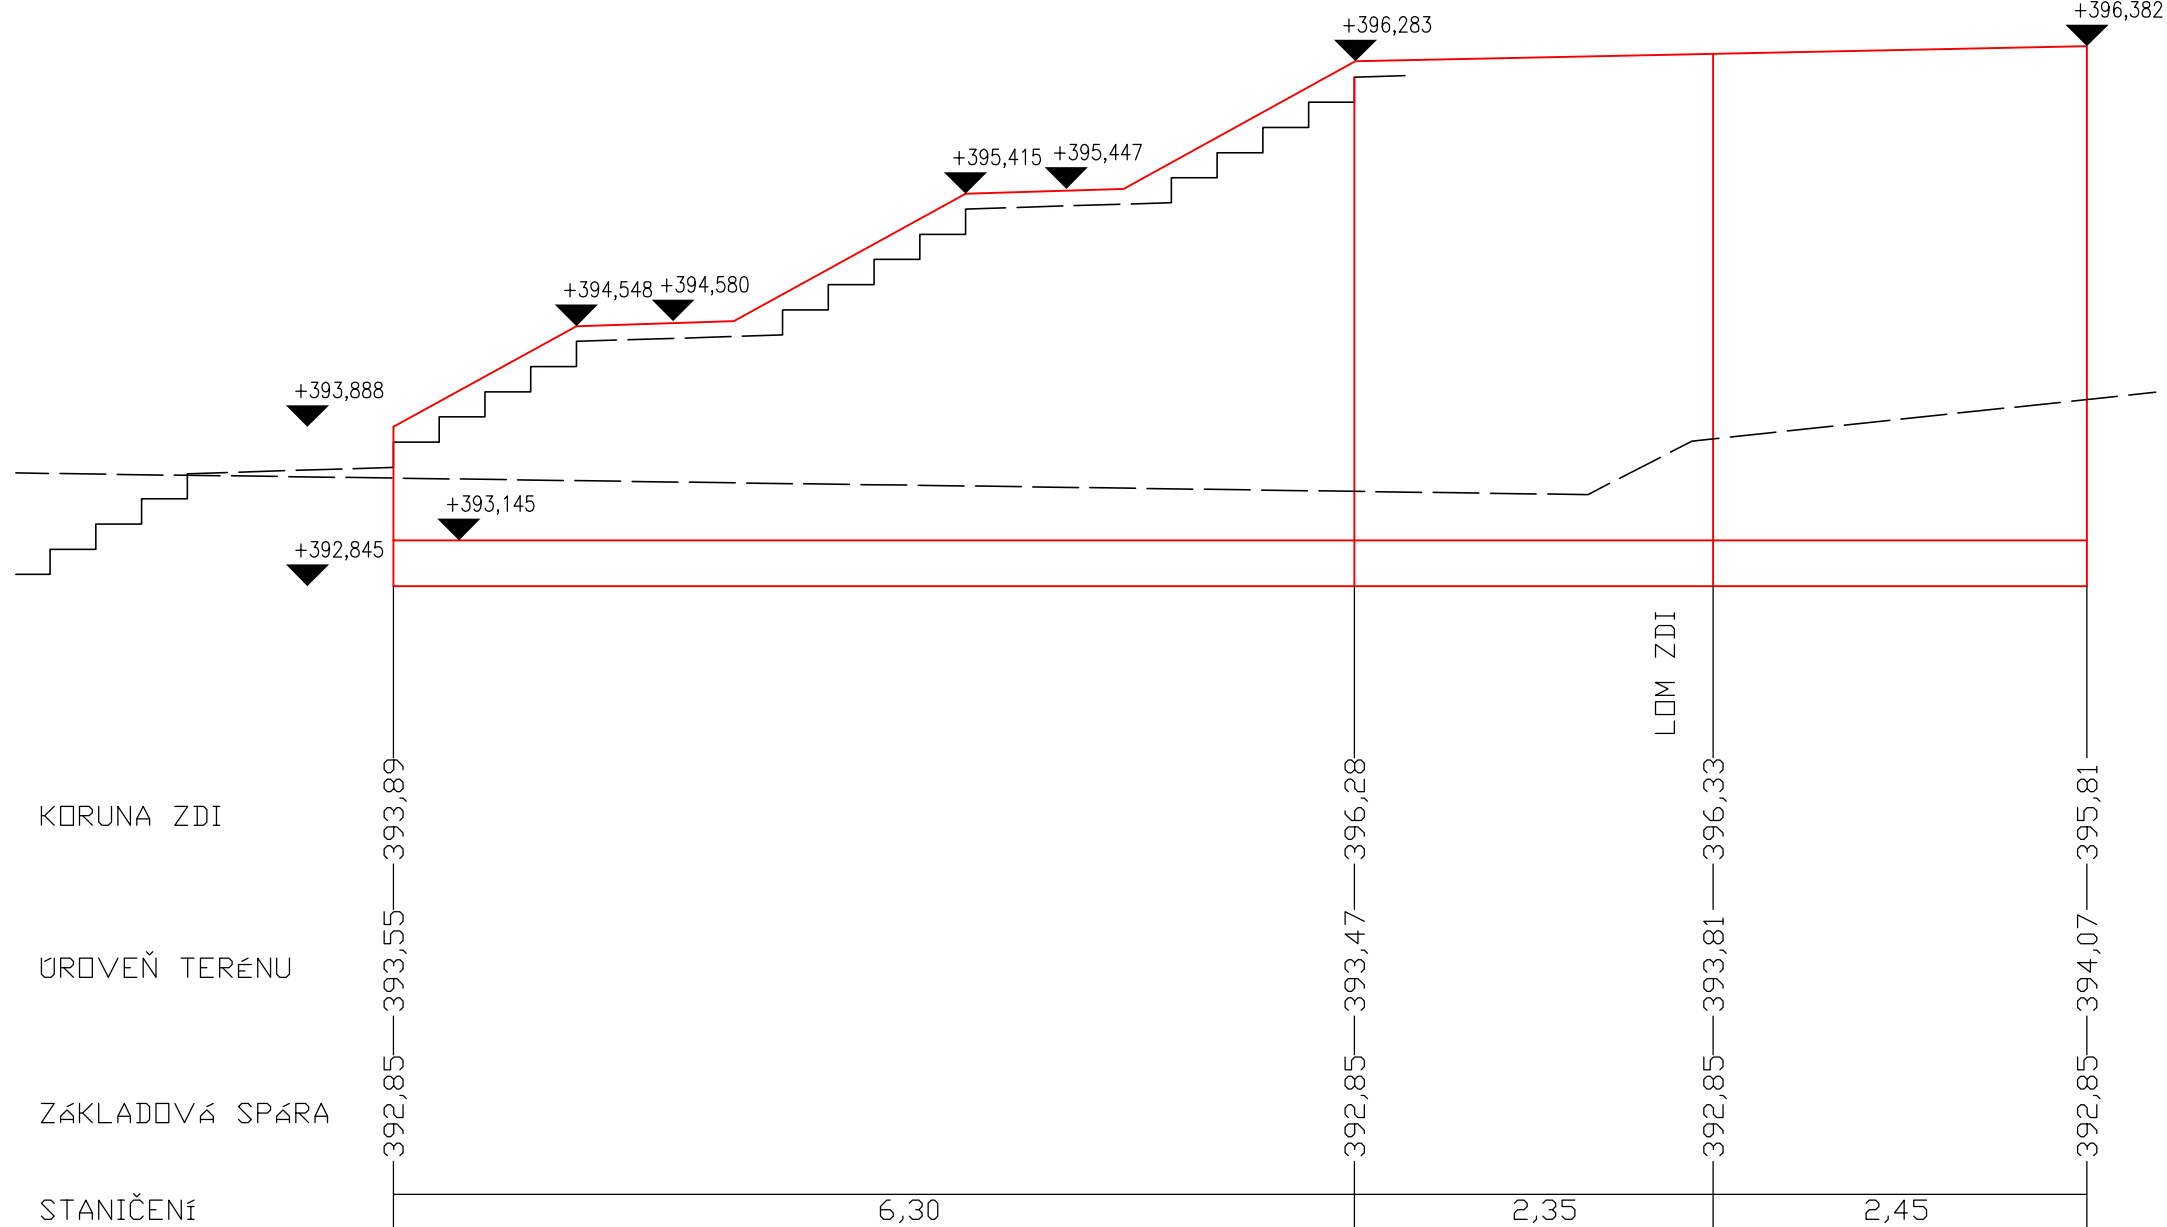

vypracoval	kreslil	odpovědný projektant	SINGS <i>projekční ateliér s.r.o.</i> Škroupova ul. 1059 430 01 Chomutov tel. : 474 626 074 e-mail : sings@sings.cz	
ING. PROCHÁZKA	HP 1050 C	ING. PROCHÁZKA		
kraj	obec	investor	D.1.2.5	
ÚSTECKÝ	CHOMUTOV	STATUTÁRNÍ MĚSTO CHOMUTOV		
akce <div style="text-align: center;"> NOVOSTAVBA PARKOVIŠTĚ KAMENNÝ VRCH </div> k.ú. Chomutov I			datum	stupeň
			12/2018	DRS
výkres D.1.2. Stavebně konstrukční řešení ŘEZY OPĚRNOU ZDÍ 5			formát	číslo výkresu
			2 x A4	
			měřítko	
			1:50	