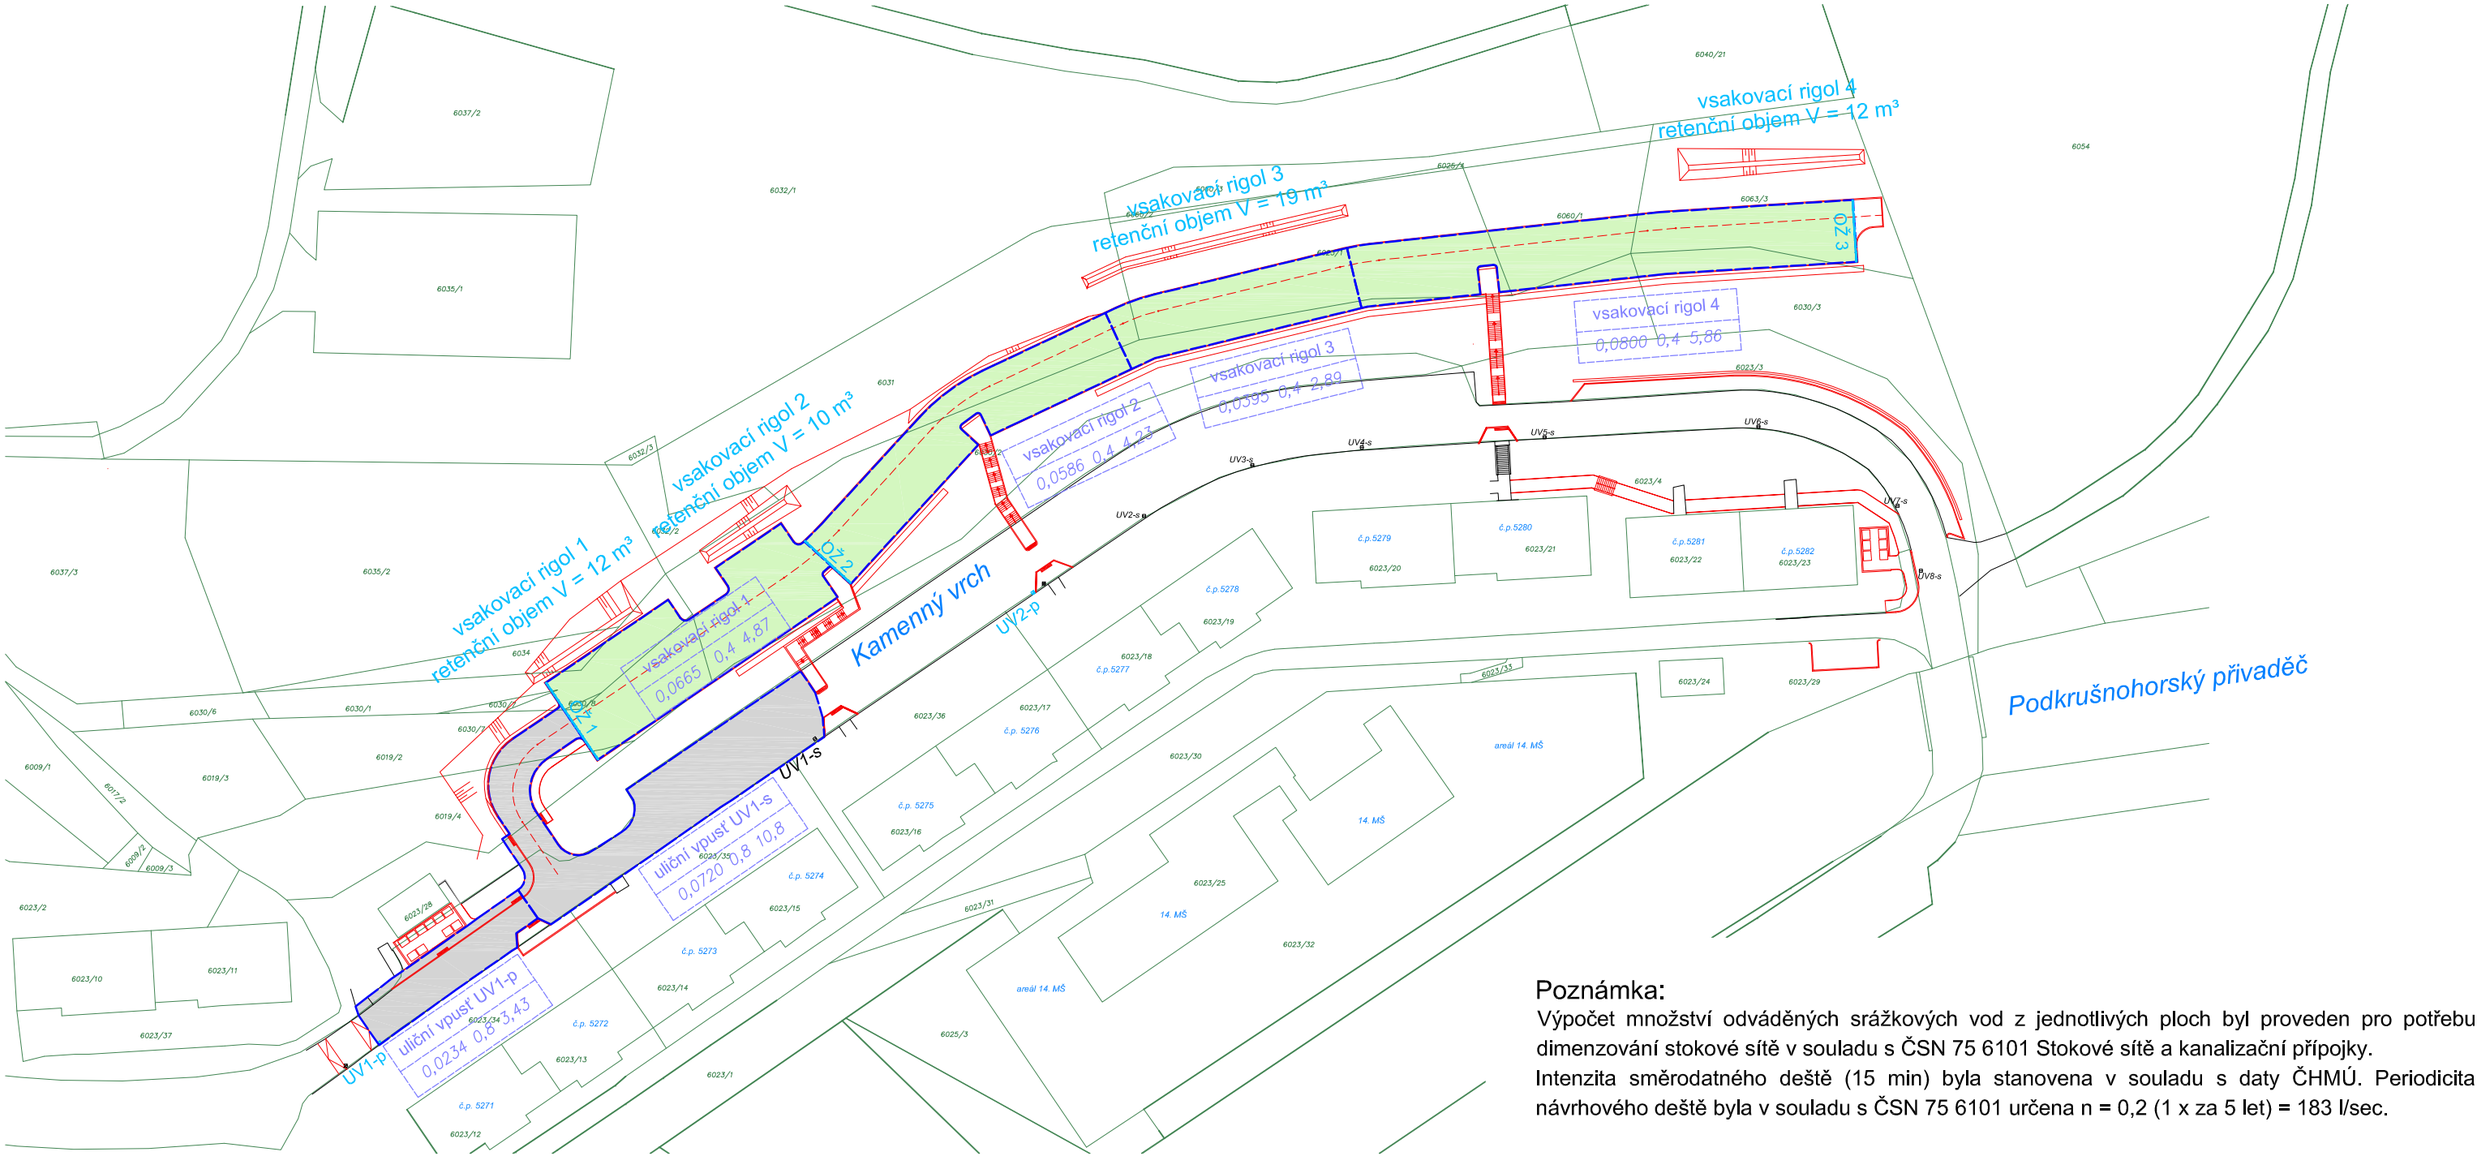

Poznámka:

Výpočet množství odváděných srážkových vod z jednotlivých ploch byl proveden pro potřebu dimenzování stokové sítě v souladu s ČSN 75 6101 Stokové sítě a kanalizační přípojky.
Intenzita směrodatného deště (15 min) byla stanovena v souladu s daty ČHMÚ. Periodicita návrhového deště byla v souladu s ČSN 75 6101 určena n = 0,2 (1 x za 5 let) = 183 l/sec.

LEGENDA

- hranice povodí jednotlivých větví dešťové kanalizace
- plochy odvodňované do nových vsakovacích rigolů
- plocha odvodňovaná stávajícími uličními vpustmi

stávající rigol
0,149 0,8 23,0

- označení povodí
- průtokové množství z dané lokality (l/sec)
- odtokový koeficient
- odvodňovaná plocha (ha)

SINGS

vypracoval: LIPMANN Milan	kreslil: HP 1050 C	odpovědný projektant: Ing. STRAKA Jan	SINGS projekční ateliér s.r.o. Škroupova ul. 1059 430 01 Chomutov tel.: 474 626 074 e-mail: sings@sings.cz
kraj: ÚSTECKÝ	obec: CHOMUTOV	investor: STATUTÁRNÍ MĚSTO CHOMUTOV	
akce: NOVOSTAVBA PARKOVIŠTĚ KAMENNÝ VRCH k.ú. Chomutov I.			datum: 12/2018 stupeň: DRS formát: 2 x A4 číslo výkresu: D.1.3.4.b
výkres D.1.3. Odvodnění HYDROTECHNICKÁ SITUACE			měřítko: 1 : 1 000